



# 事業計画図 久米島一周線

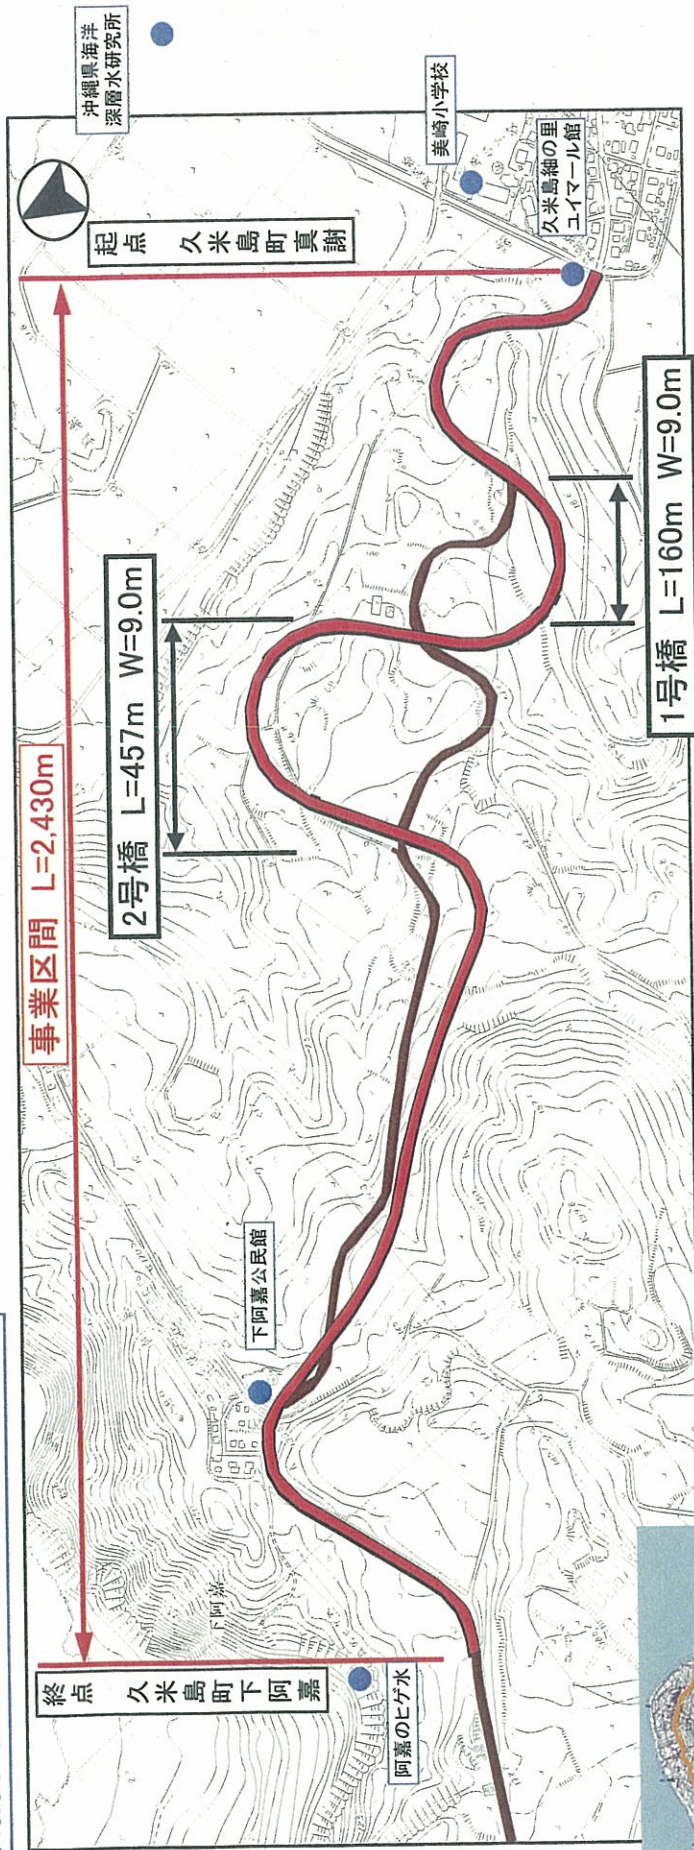


本事業箇所

標準断面図

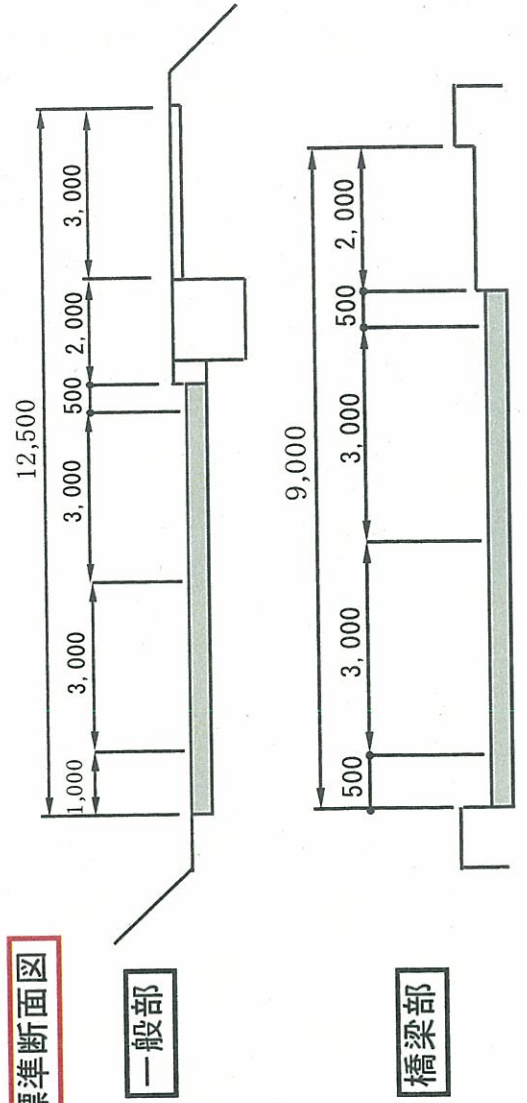

一般部

橋梁部

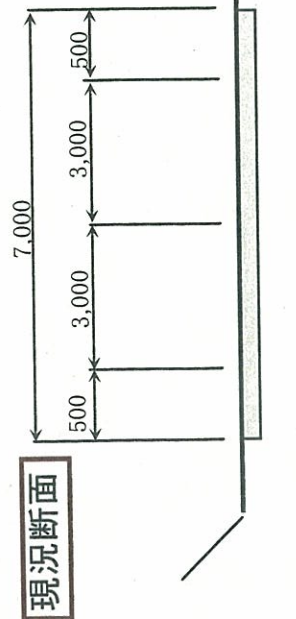

現況断面