


工 作 物 調 査 書

第14号様式

施設の種類	施設の名称		施設の構造・規模・内容等	工 作 物 の 数 量				建設年月日 (設置)	備考
	整理番号	施設名称(通称)		延長 (m)	幅員 (m)	面積 (㎡)	数量 (基)		
護岸施設 (護岸)		し護岸	摺付部 No.11+6.01~No.14+4.00 護岸部 No.14+4.00~No.18+8.82	72	6				延長は摺付部込み
		さ護岸	摺付部 No.18+8.82~No.20+8.82 護岸部 No.20+8.82~No.33+8.82	150	1				延長は摺付部込み
		こ護岸	摺付部 No.33+8.82~No.36+8.82 護岸部 No.36+8.82~No.47+2.07	133	3				延長は摺付部込み
		け護岸	摺付部 No.47+2.07~No.49+2.07 護岸部 No.49+2.07~No.51+4.71 摺付部 No.51+4.71~No.52+4.71	52	6				延長は摺付部込み
		く護岸	護岸部 No.52+4.71~No.109+4.57 階段ブロック(マリンスポーツ側 649個・ 海水浴場側 667個)	825	1				延長はスロープ含む
		き護岸	摺付部 No.109+4.57~No.112+4.57 護岸部 No.112+4.57~114+9.06	327	3				延長は摺付部・階段部含む
		階段式護岸	1号 No.125~125+9.06 階段ブロック(全塊77個 半塊14個)	9	06				
			2号 No.134~134+9.06 階段ブロック(全塊77個 半塊14個)	9	06				
			3号 No.144~No.144+9.06 階段ブロック(全塊77個 半塊14個)	9	06				
		東突堤		60	0				延長は摺付部込み
		中央突堤	滑り止め塗装・洗浄処理 A=844㎡ 下地処理 A=324.1㎡	217	6				延長は摺付部込み


護 岸 配 置 図

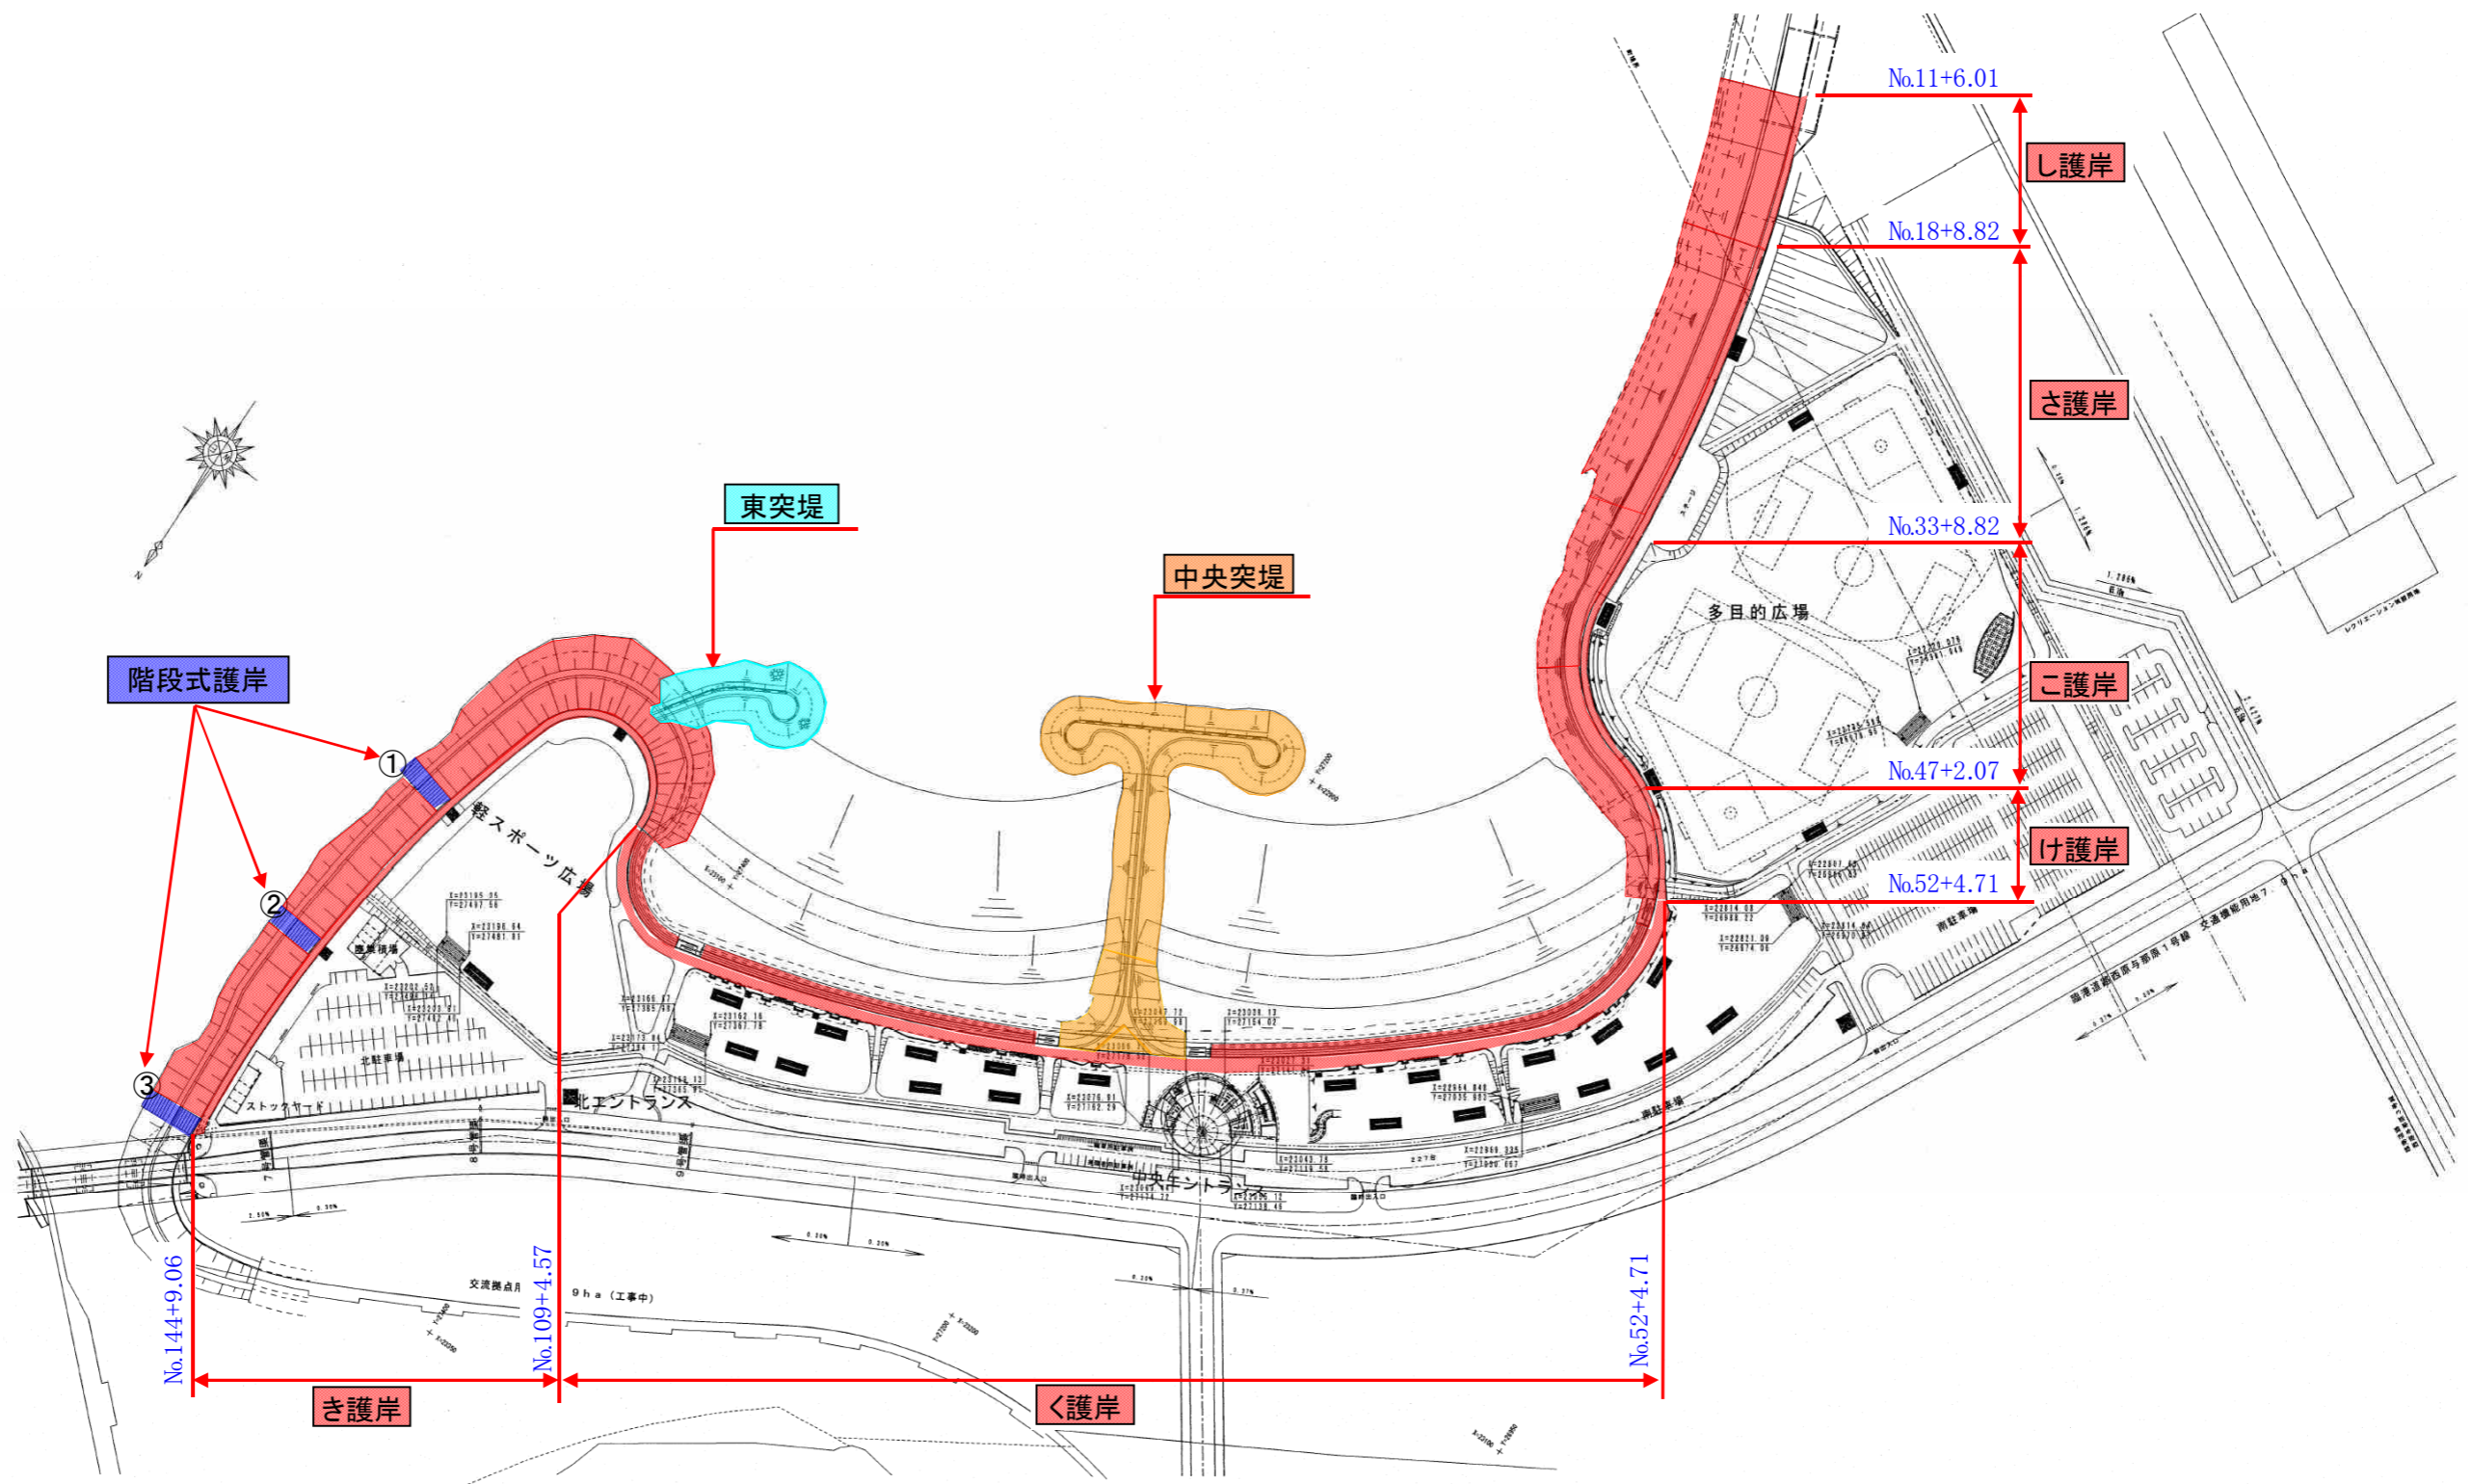


護 岸 詳 細 図 (7)

階 段 式 護 岸


階 段 式 護 岸

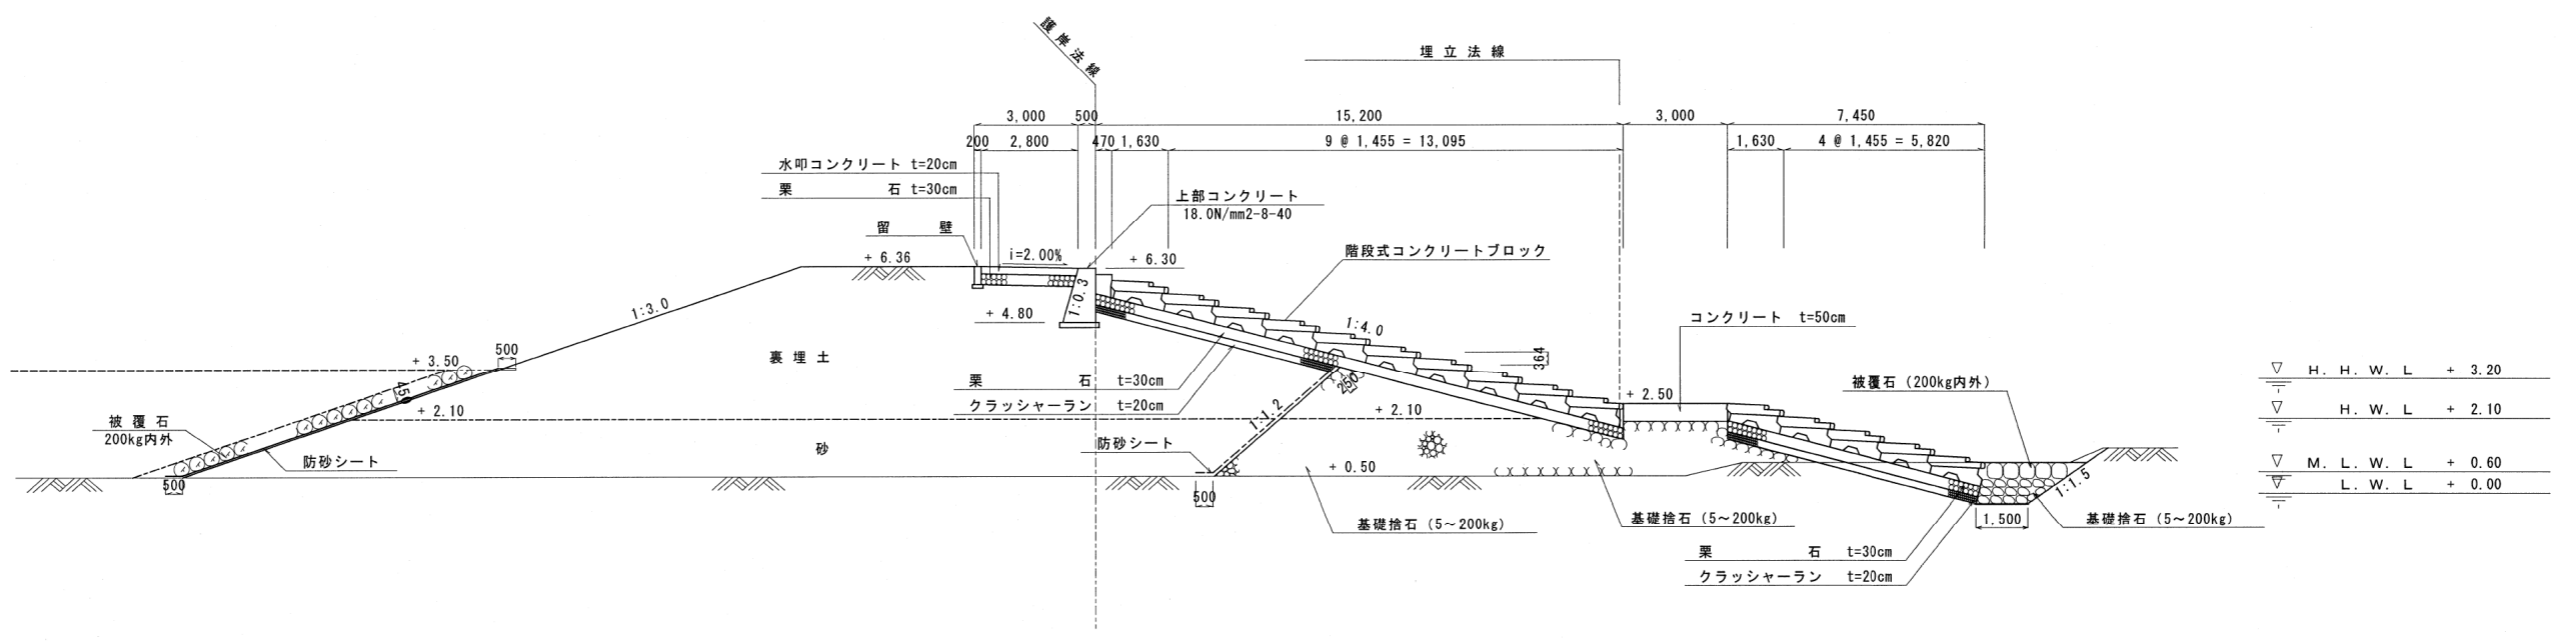


階段式ブロック (全 塊)

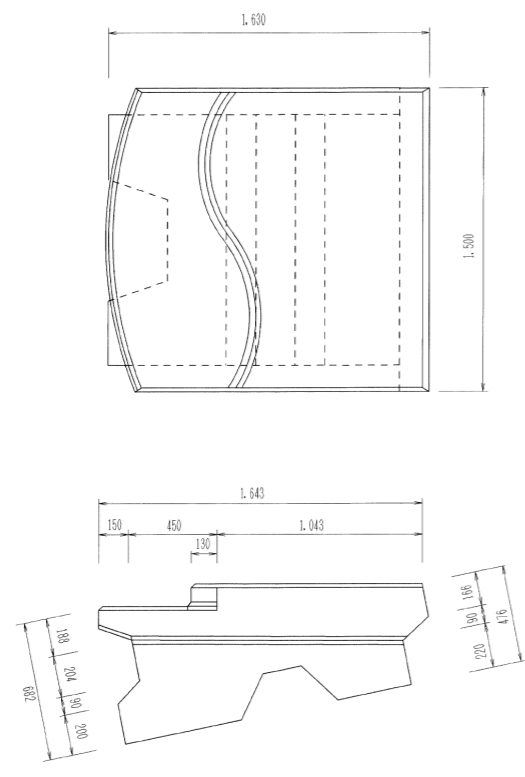


間詰めコンクリート

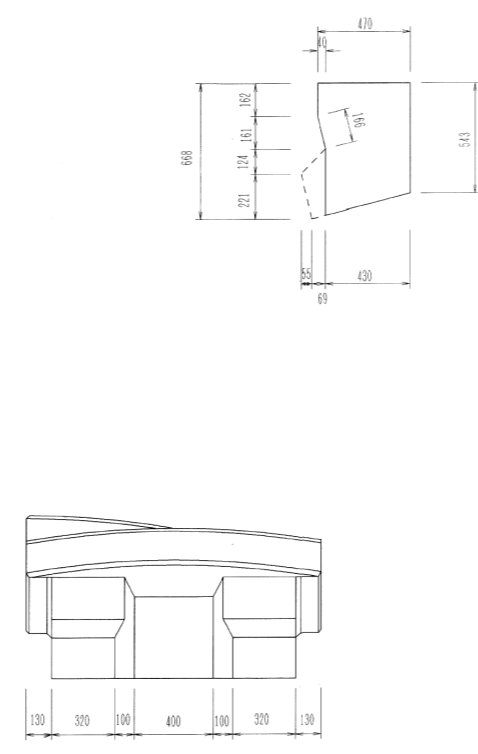

階段式ブロック (半 塊)

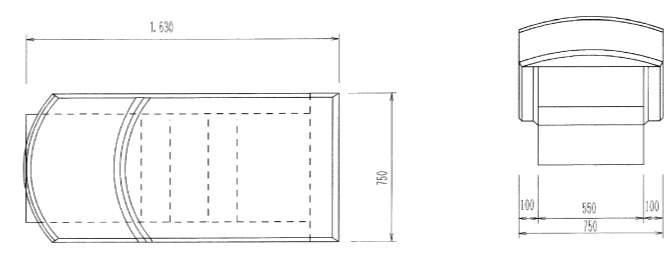

全塊 77個
半塊 14個

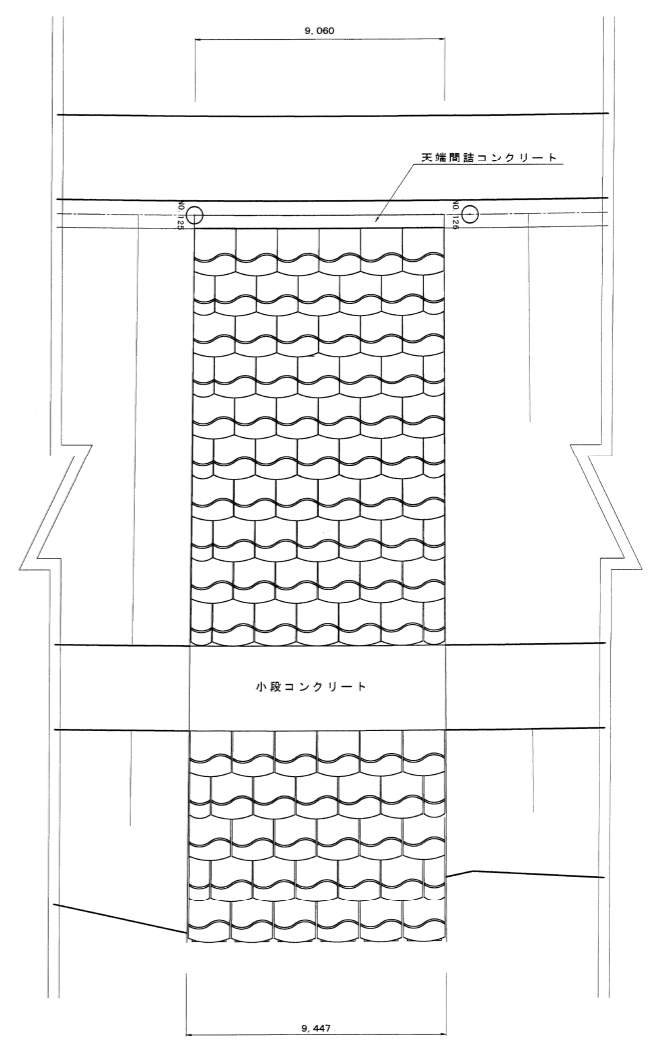

階段式護岸現場写真




階段護岸（全景）



側面




階段式ブロック（半塊）

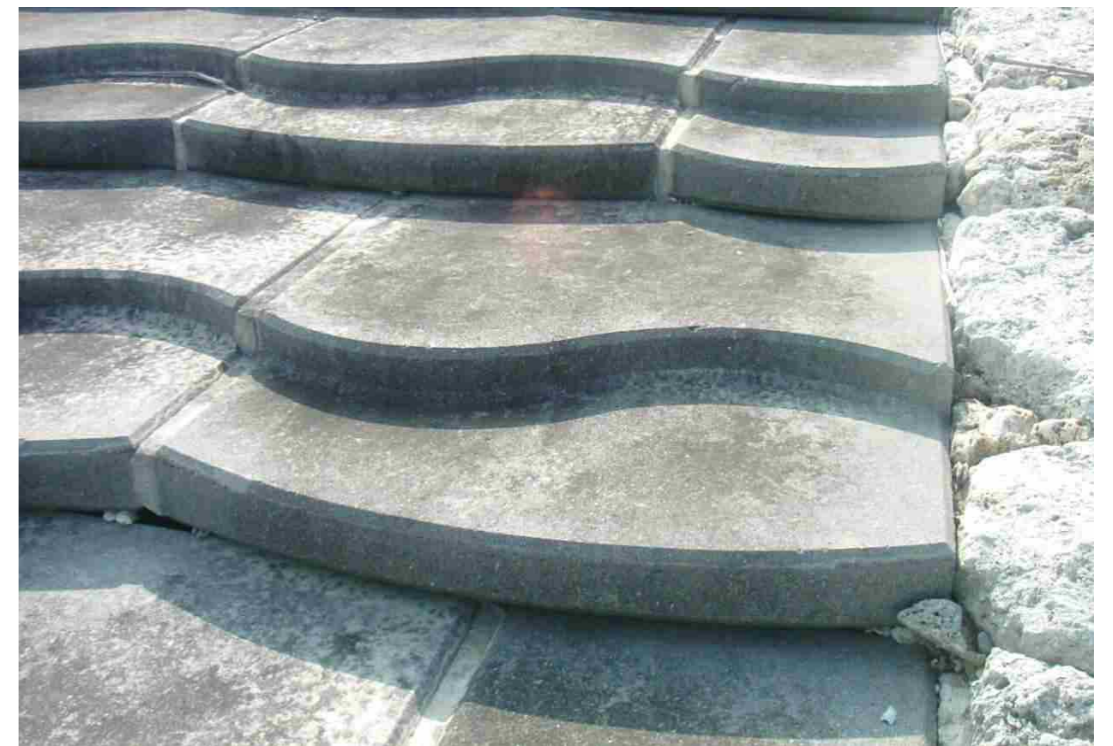

階段式ブロック（全塊）

護岸詳細図 (9)
中央突堤


平面図

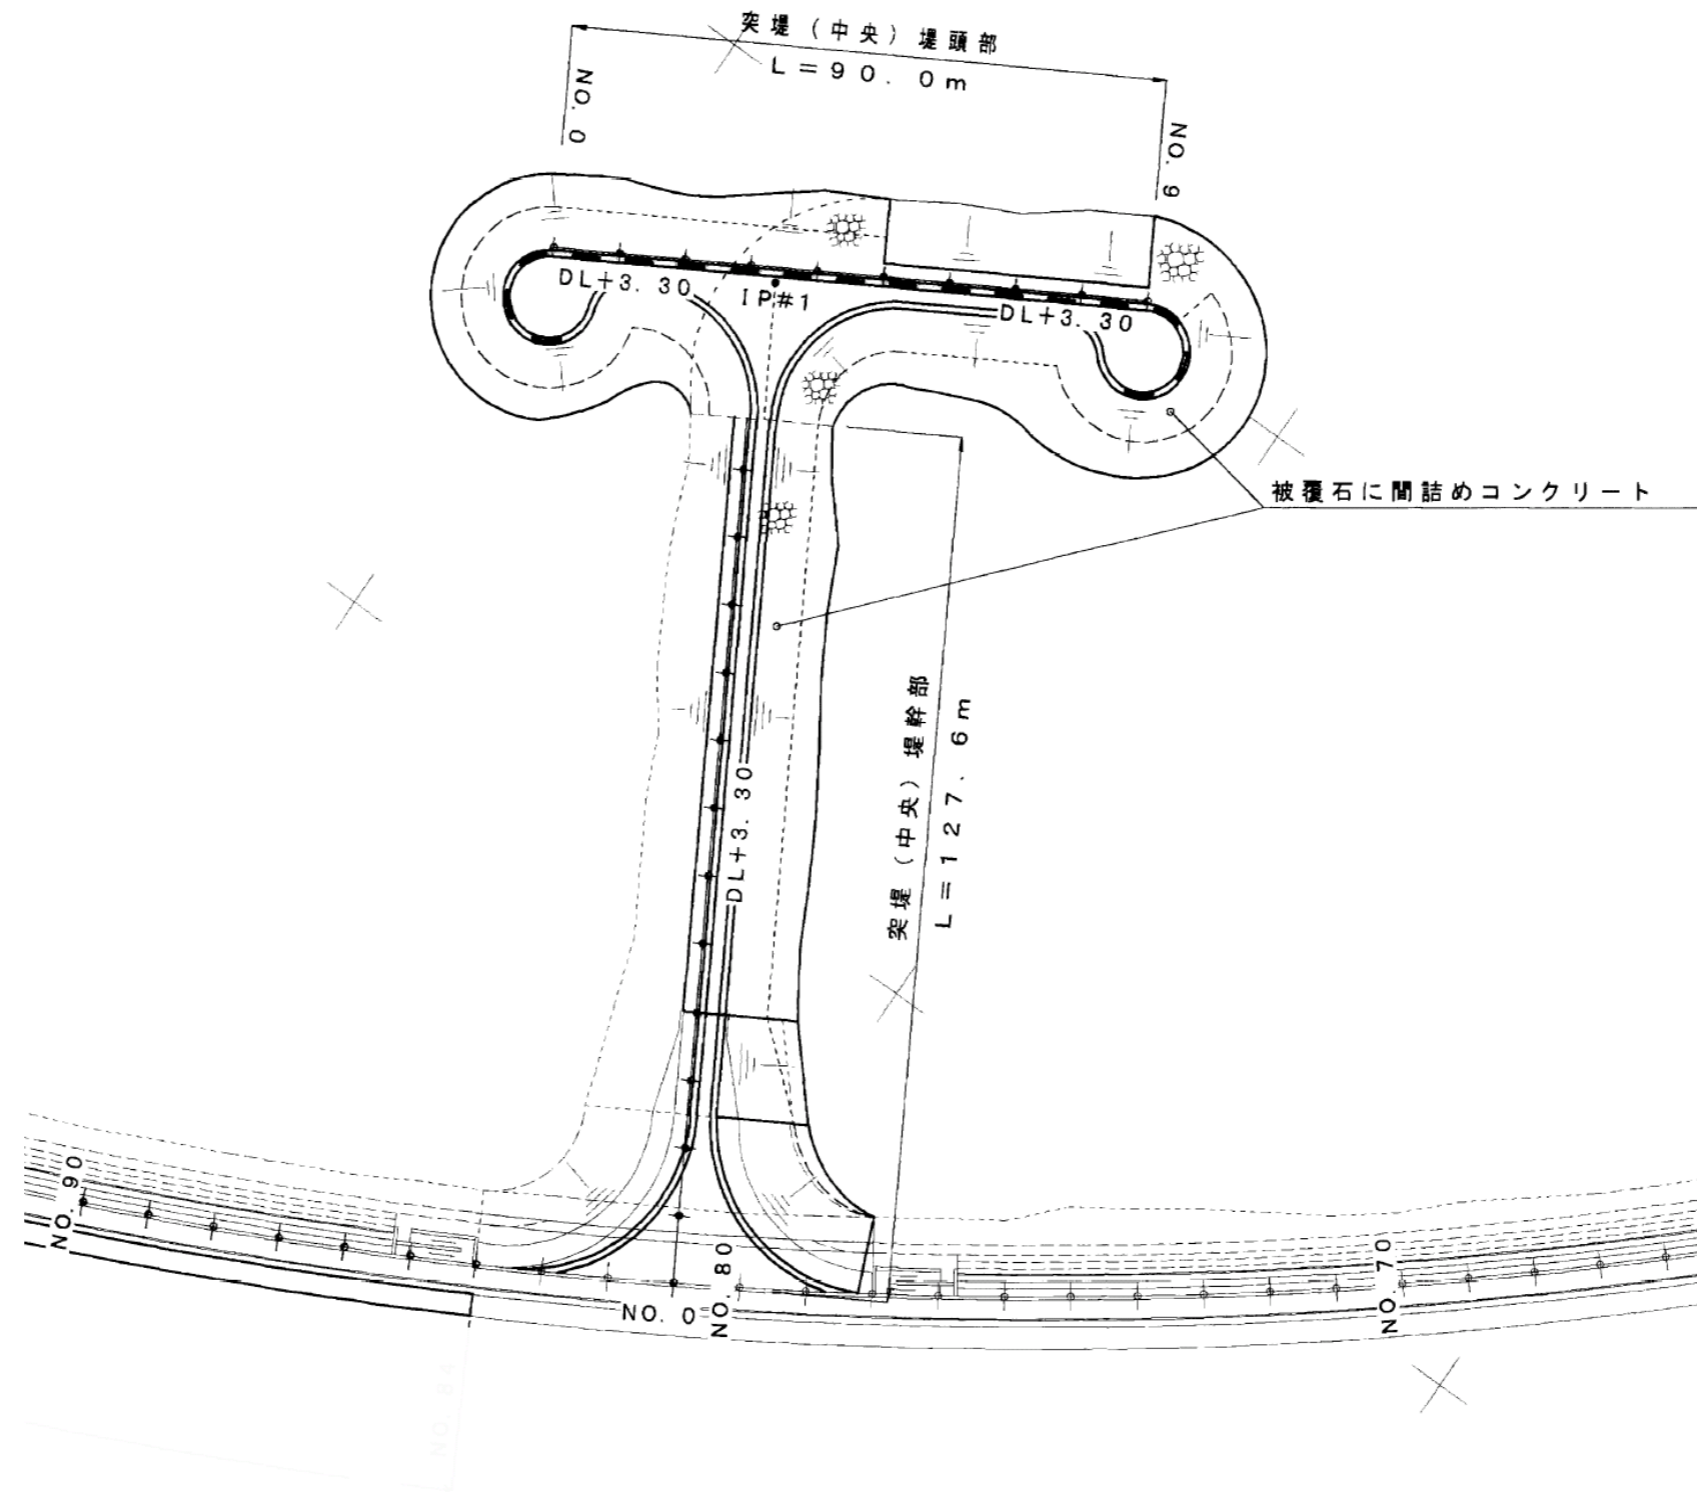


護岸詳細図 (1 0)

中央突堤


堤幹部

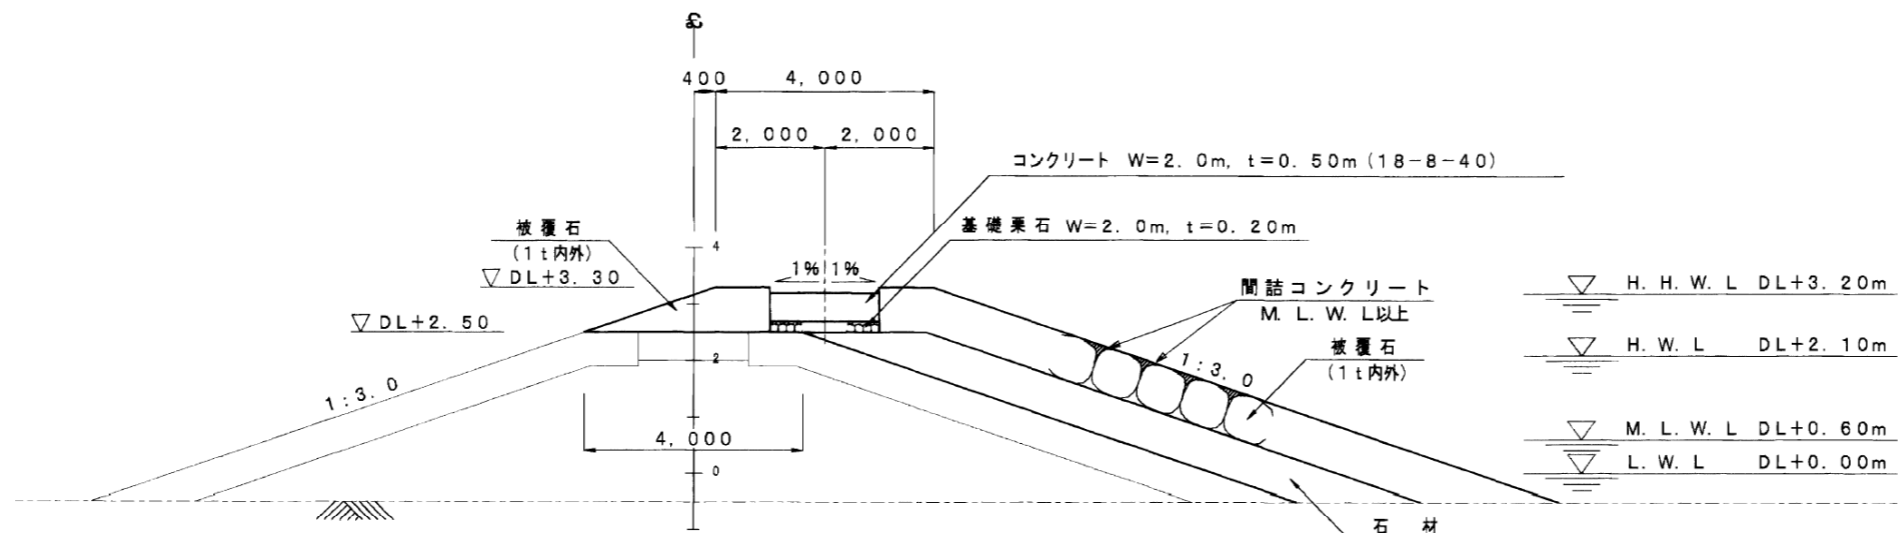

堤頭部

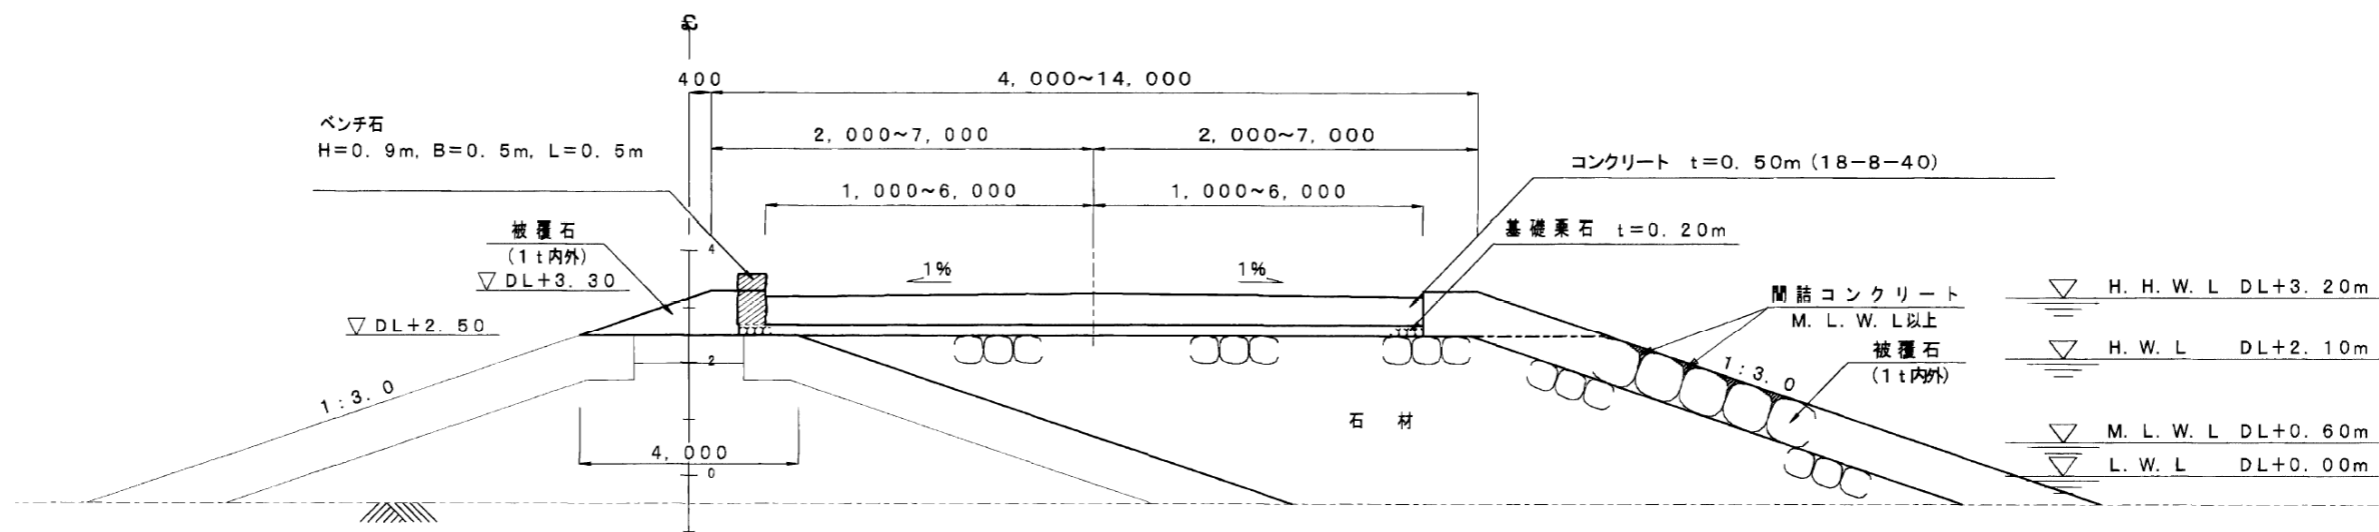

ベンチ工詳細図

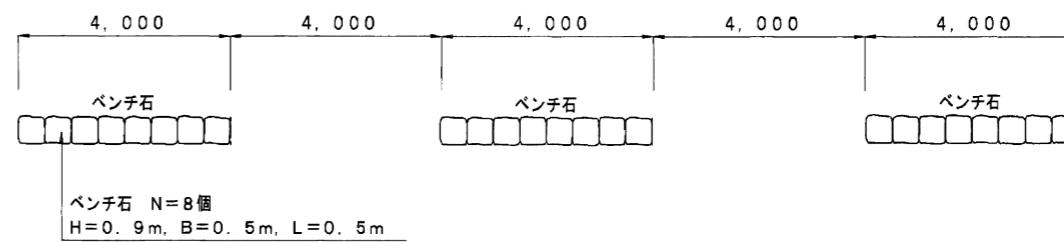

中 央 突 堤 現 場 写 真



全 景



中 央 部





堤 頭 部 (左)




堤 頭 部 (右)

護 岸 詳 細 図 (1)

し 護 岸

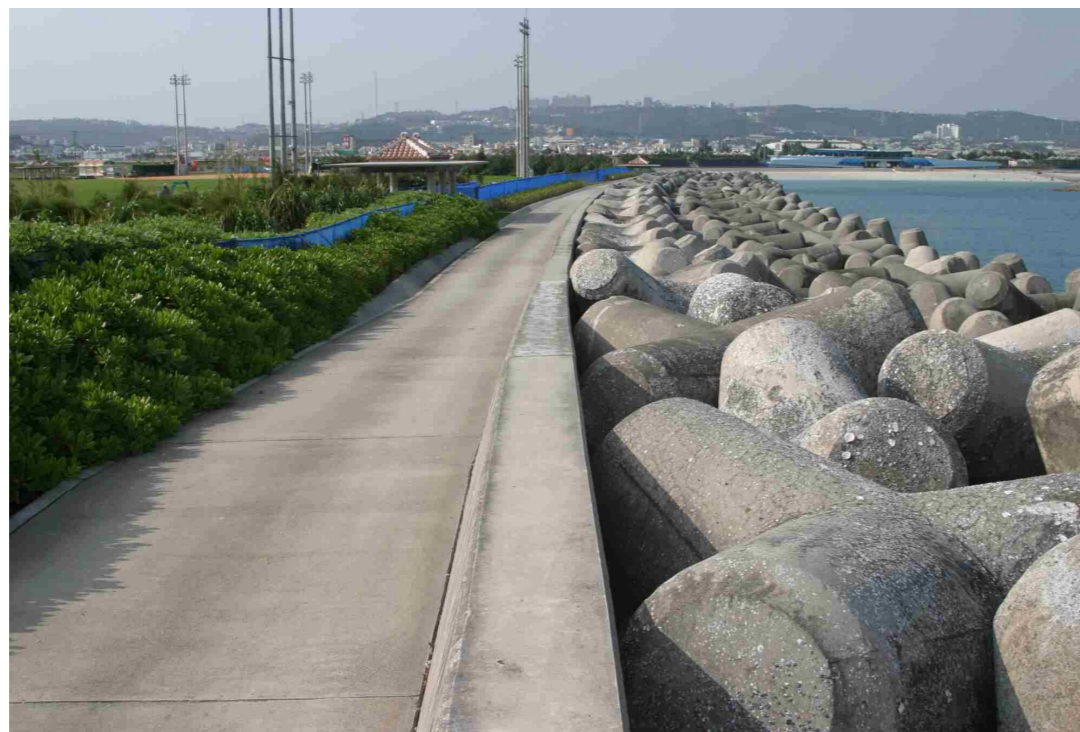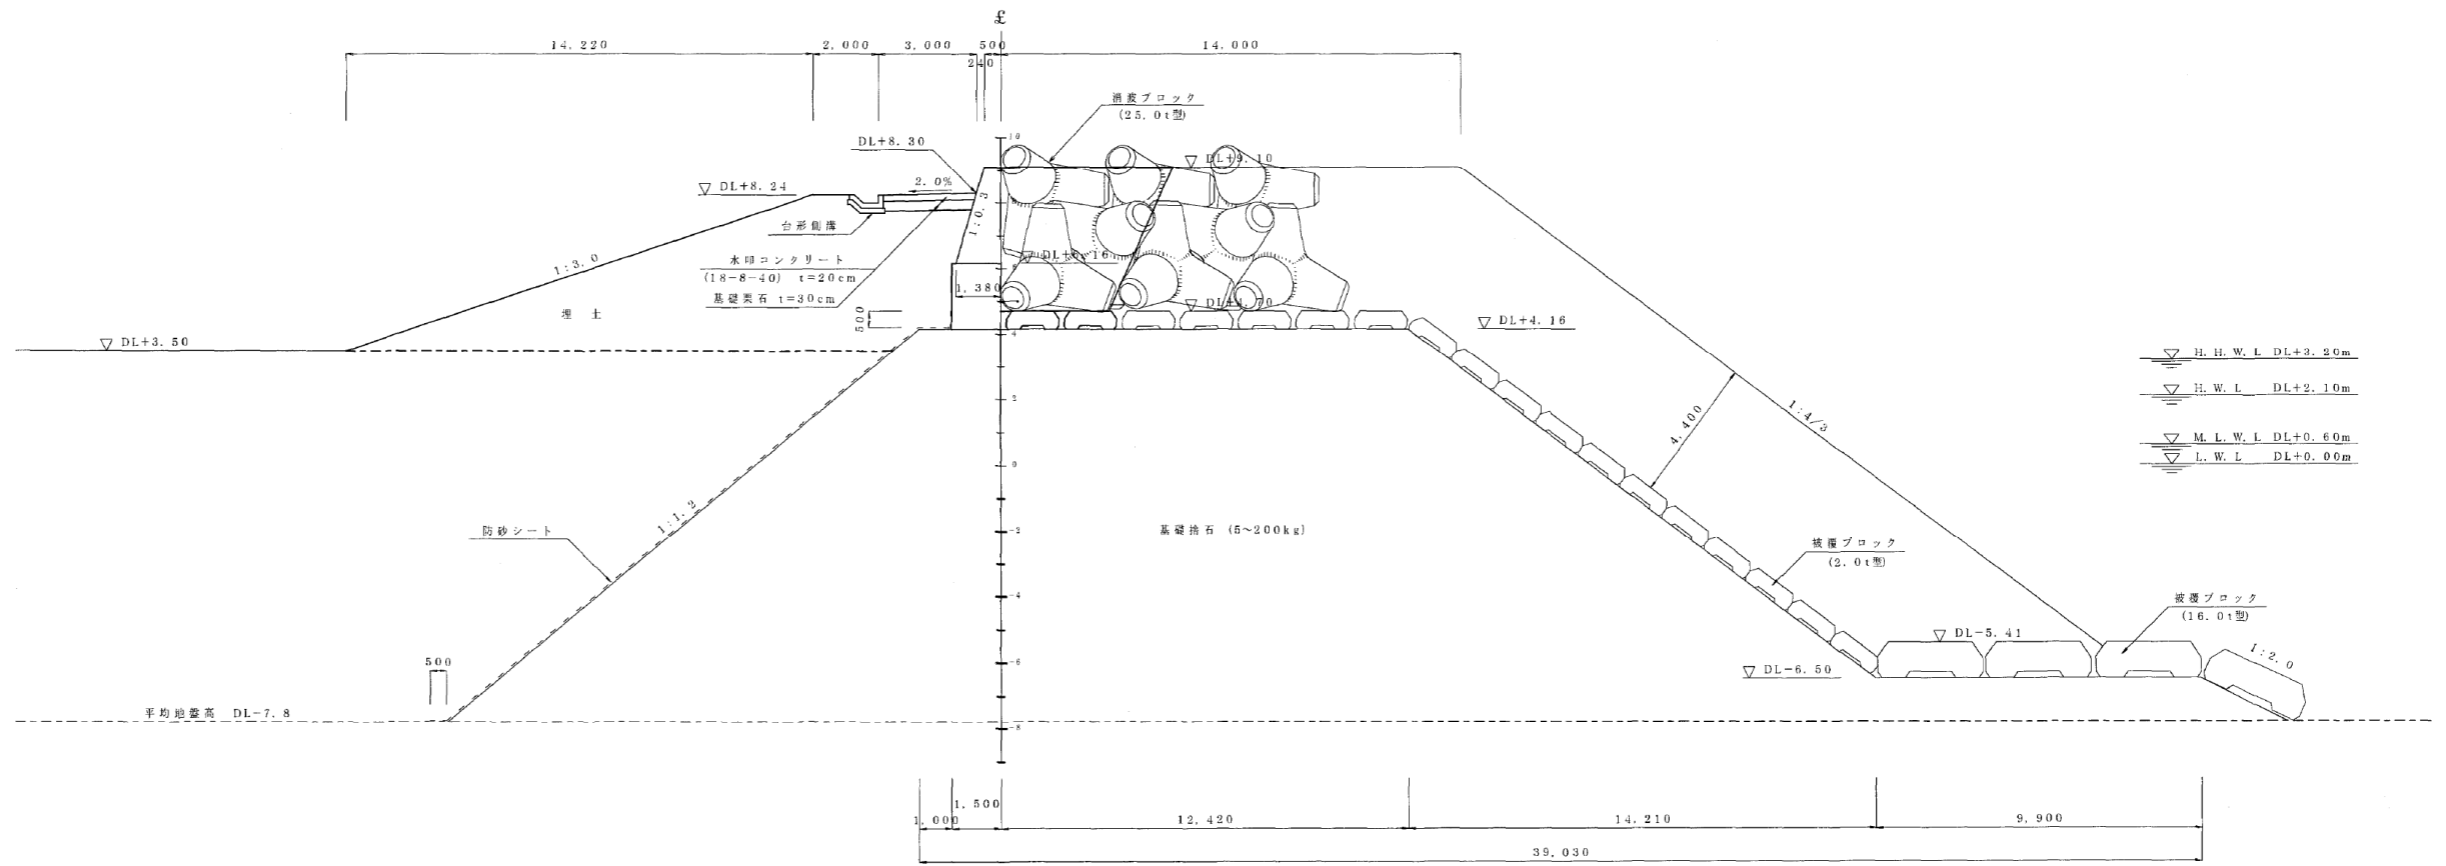

側 面

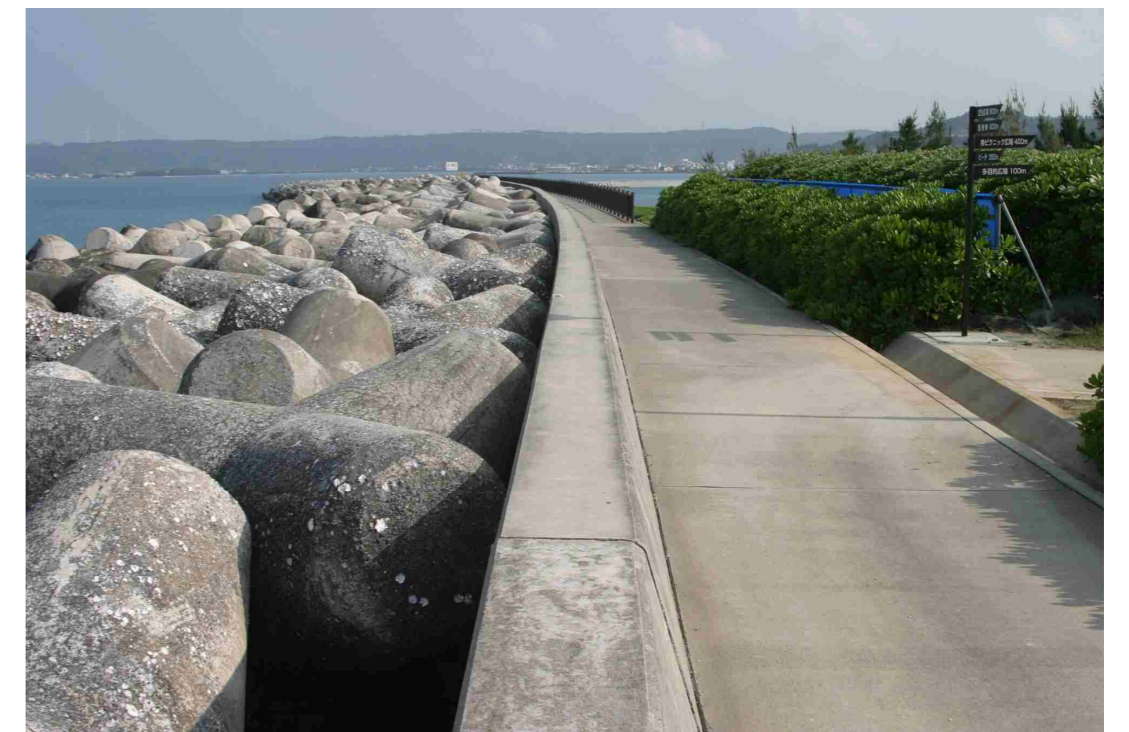

側 面