

空間構成の方針

要素別の配置方針とイメージ

目標とする跡地利用の姿をわかりやすく表わすため、計画の前提となる活用すべき自然・歴史特性の配置を確認の上、要素別の配置方針を取りまとめ、それらを重ね合わせて配置方針図を作成しています。

要素別の配置方針

緑地空間配置

- ・自然・歴史特性の保全活用に向けた緑地空間の配置
- ・跡地振興の拠点となる緑地空間の配置
- ・跡地全体を網羅するネットワーク状の緑地空間の配置
- ・周辺市街地からの利用に配慮した緑地空間の配置

土地利用ゾーン配置

- ・緑と都市の融合した沖縄振興コアの配置
- ・沖縄健康医療拠点や西海岸リゾートエリアとの連携等に配慮した振興拠点ゾーンの配置
- ・振興拠点ゾーンを補完する機能等を有する都市拠点ゾーンの配置
- ・周辺市街地との地形的な連担性や宜野湾の歴史の気づきとして活用すること等を勘案した居住ゾーンの配置


交通網配置

- ・主要幹線道路(中部縦貫道路、宜野湾横断道路)のルート配置
- ・跡地と周辺市街地にまたがる幹線道路網(都市幹線道路、地区幹線道路)の配置
- ・鉄軌道を含む新たな公共交通軸の配置

配置方針の考え方イメージ

配置方針図

要素別の配置方針 (重ね合わせ)

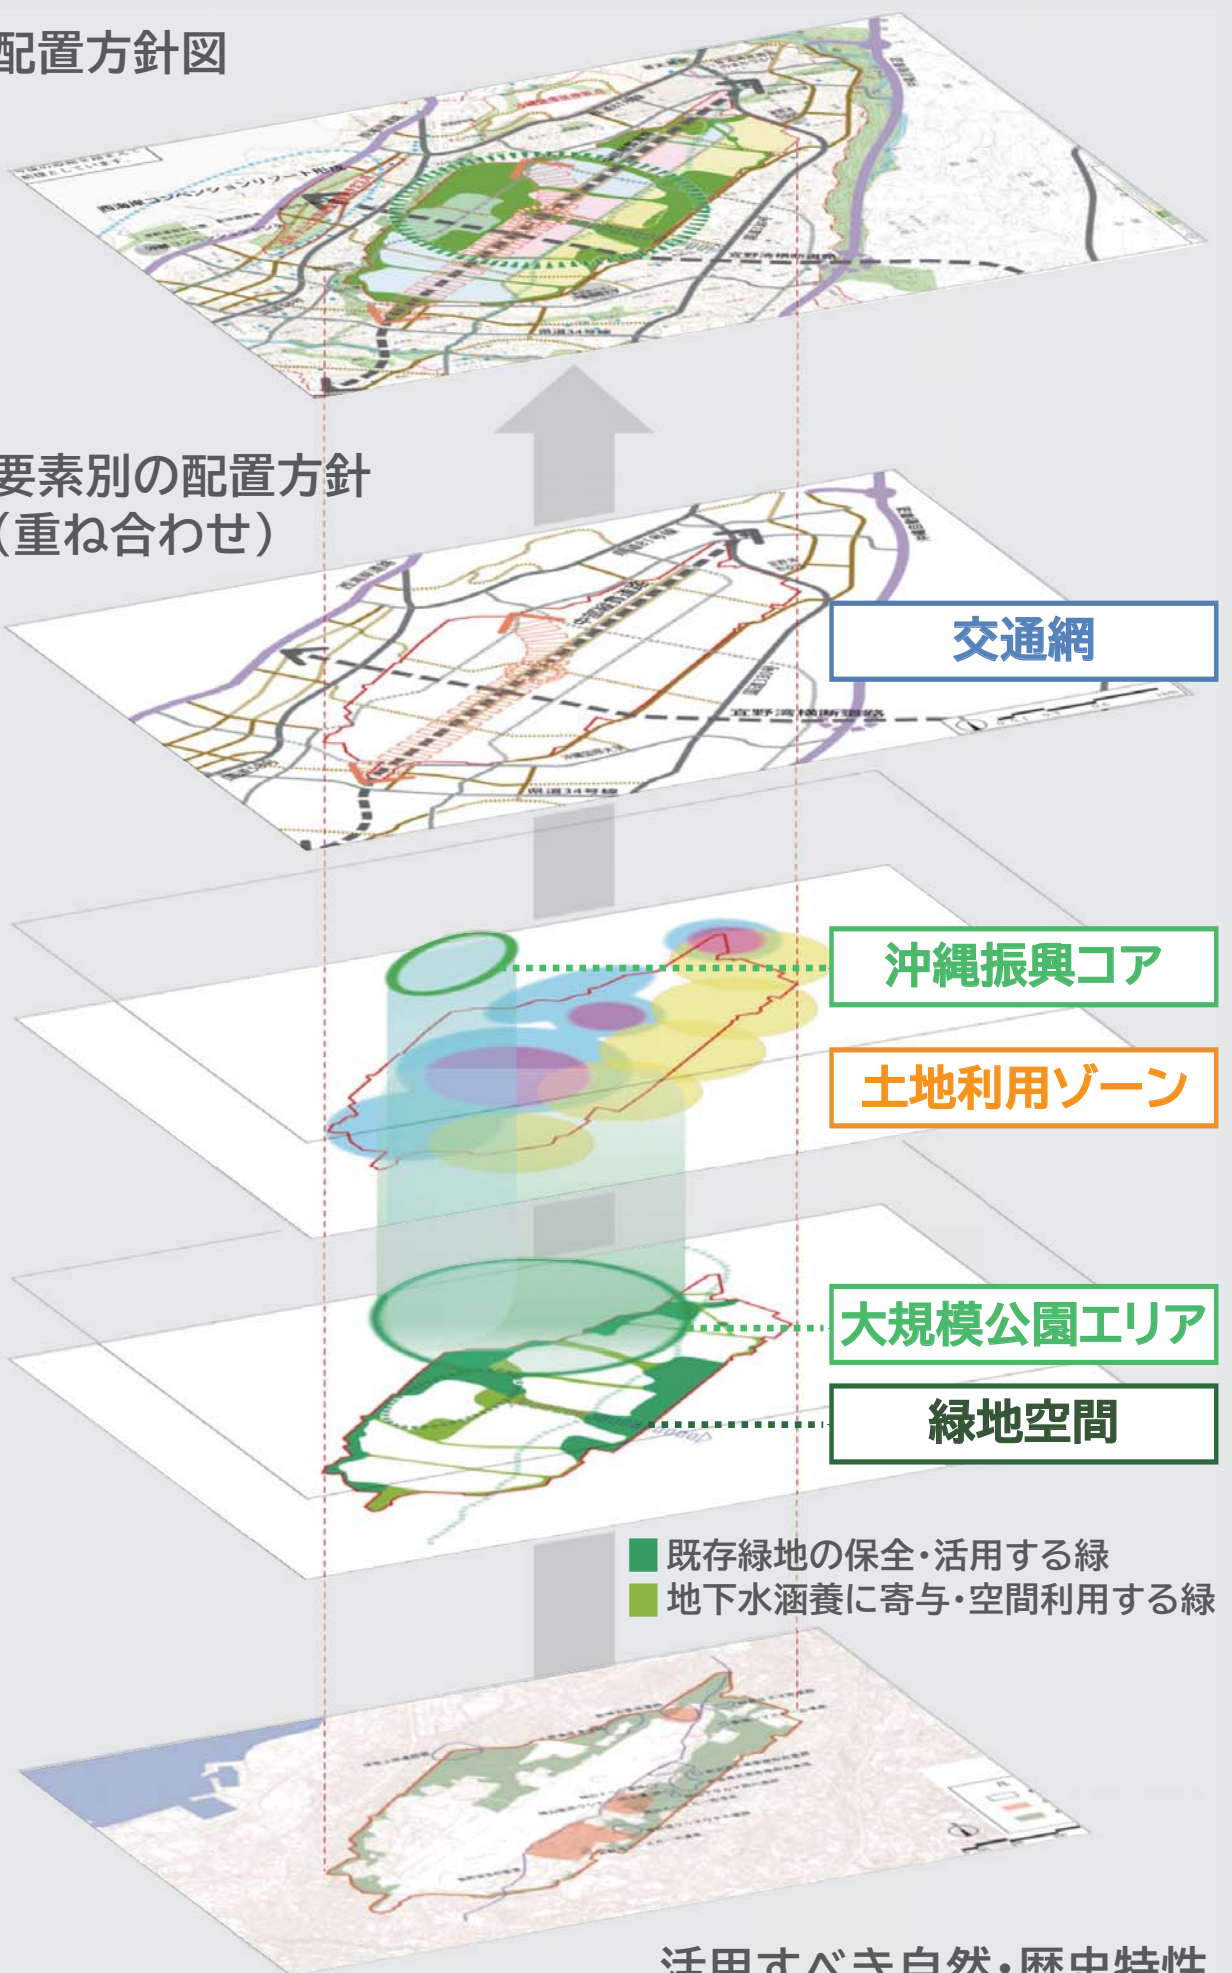

活用すべき自然・歴史特性
※現段階での現況把握等にもとづく配置