

商イ第457号  
令和6年2月7日

## 質問回答書

入札参加予定者 殿

沖縄県商工労働部  
ITイノベーション推進課長 白井 勝也  
(公印省略)

下記工事に対する質問について下記のとおり回答します。

### 記


工事名：沖縄 IT 津梁パーク(企業立地促進センター・情報通信機器検証拠点施設)軒下天井パネル修繕

No.	質問事項	回答
1	工期設定が令和6年3月31日になっていますが諸準備、また資材発注等日数が必要になります。工期の変更はあると考えて良いでしょうか。	令和6年3月31日以降の工期延長はできません。 上記を踏まえ、入札時において工期内での資材調達等が見込めるか確認の上、入札に参加するか判断下さいますようお願いいたします。
2	数量表に外部足場の設置数量の明記がありますが位置(場所)が不明です。設置場所を教示下さい。	別添図面のと通りの設置を想定しております。なお、実際の外部足場の設置場所や設置方法等については施工時に監督職員と協議の上決定するものとします。
3	鉄板加工・取付、及び詳細も同上教示下さい。	厚さ0.8mm程度の鉄板をL字型に加工して取付することを想定しております。取付位置は別添の図面を参照下さい。

企業立地促進センター

外部足場：設置範囲

長編部分は2階梁より屋根裏まで

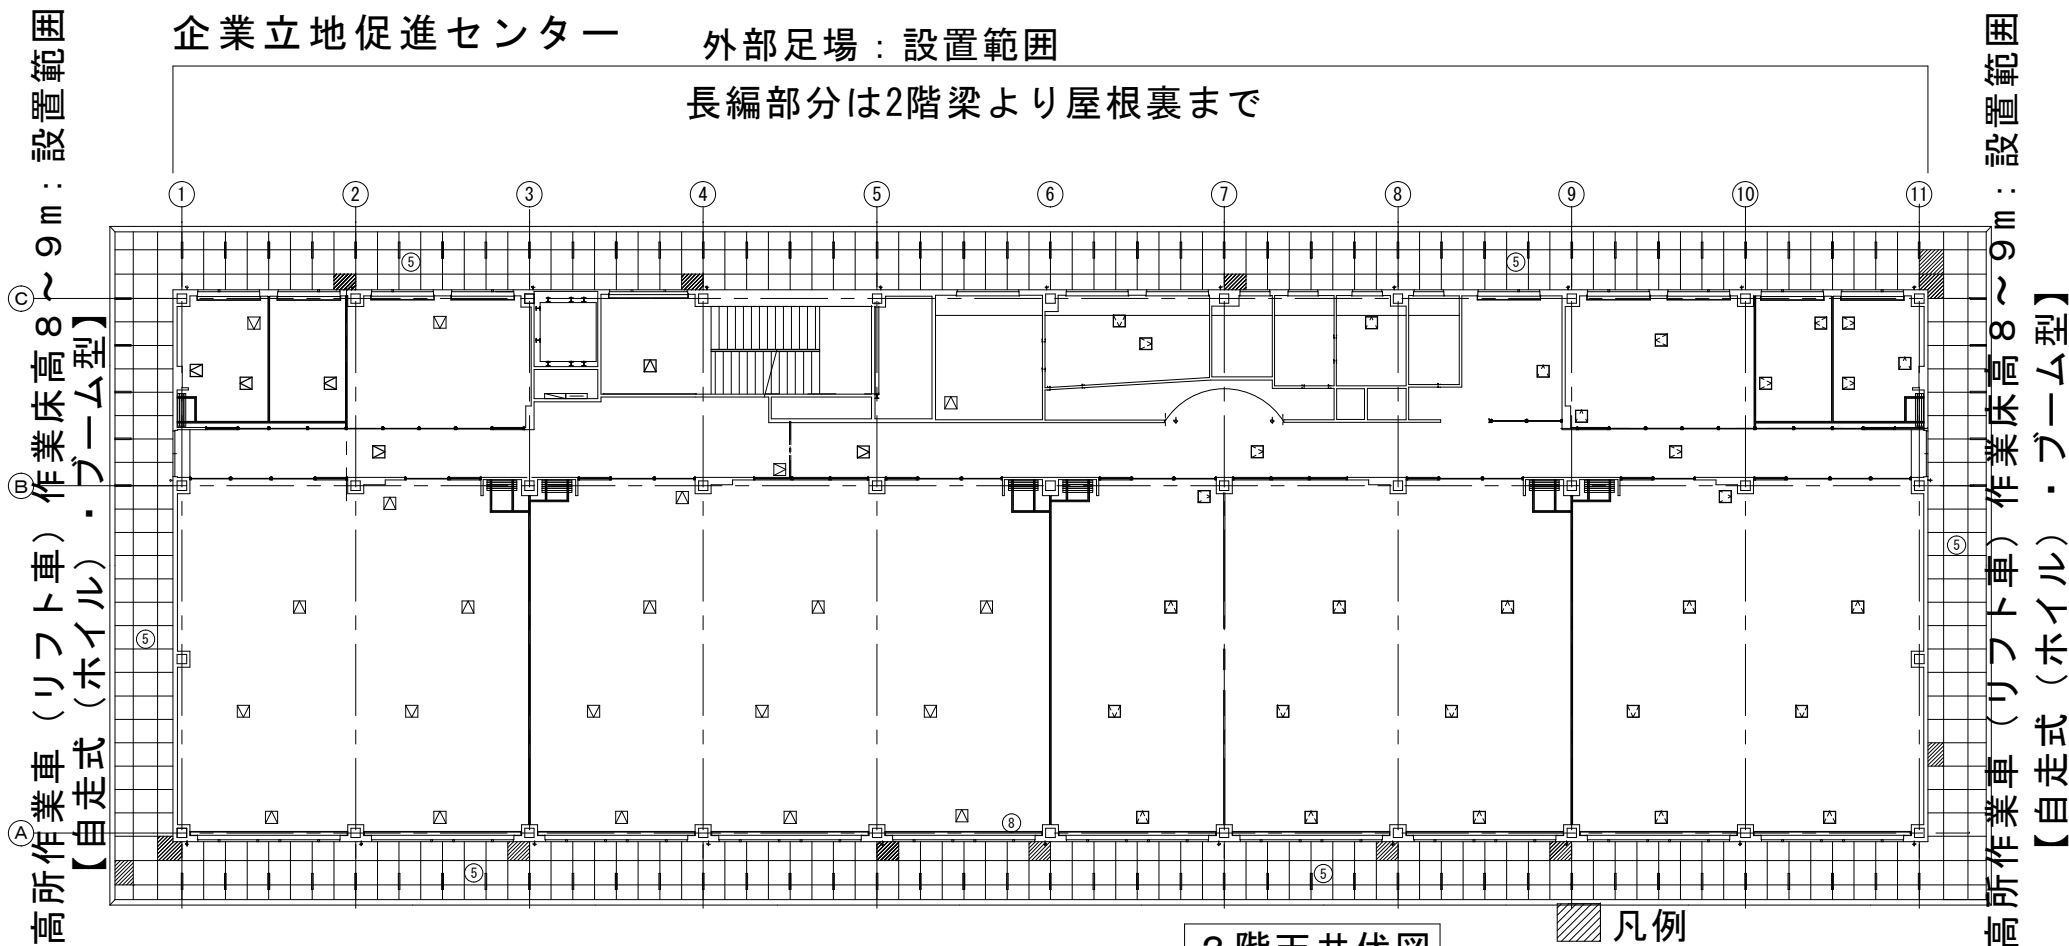

高所作業車（リフト車）作業床高8～9m：設置範囲  
【自走式（ホイル）・ブーム型】

高所作業車（リフト車）作業床高8～9m：設置範囲  
【自走式（ホイル）・ブーム型】

2階天井伏図



凡例  
天井ボード張替箇所を示す  
計13箇所  
(7.70㎡)

長編部分は2階梁より屋根裏まで

外部足場：設置範囲

# 情報通信機器検証拠点施設

高所作業車（リフト車）作業床高 8 ~ 9 m：設置範囲  
【自走式（ホイール）・ブーム型】

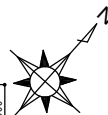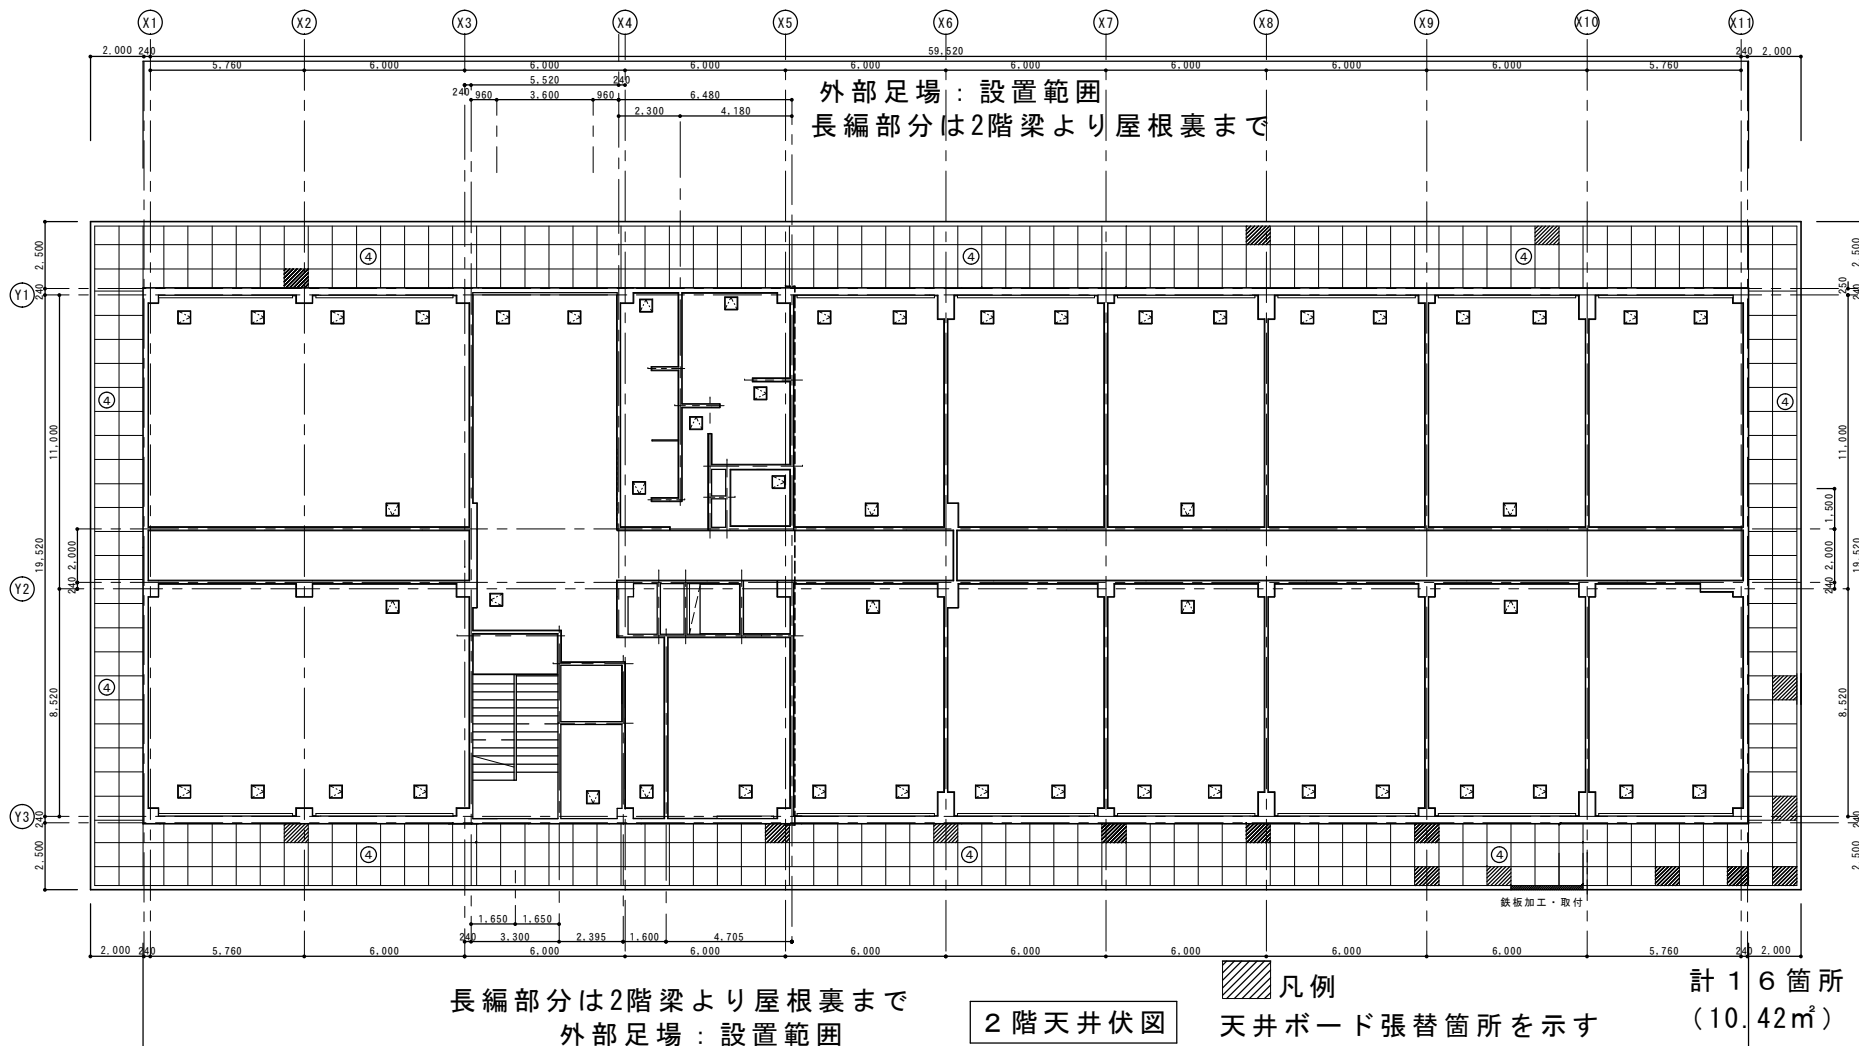

高所作業車（リフト車）作業床高 8 ~ 9 m：設置範囲  
【自走式（ホイール）・ブーム型】