
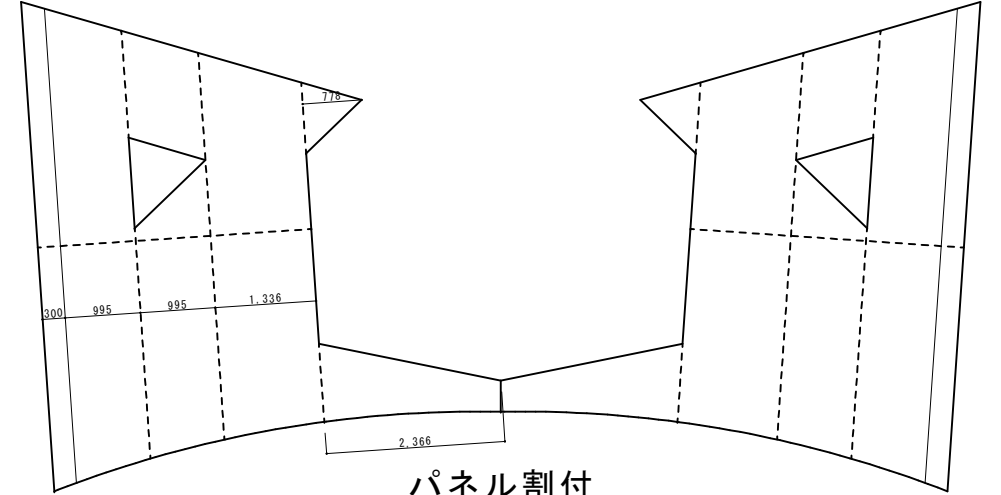
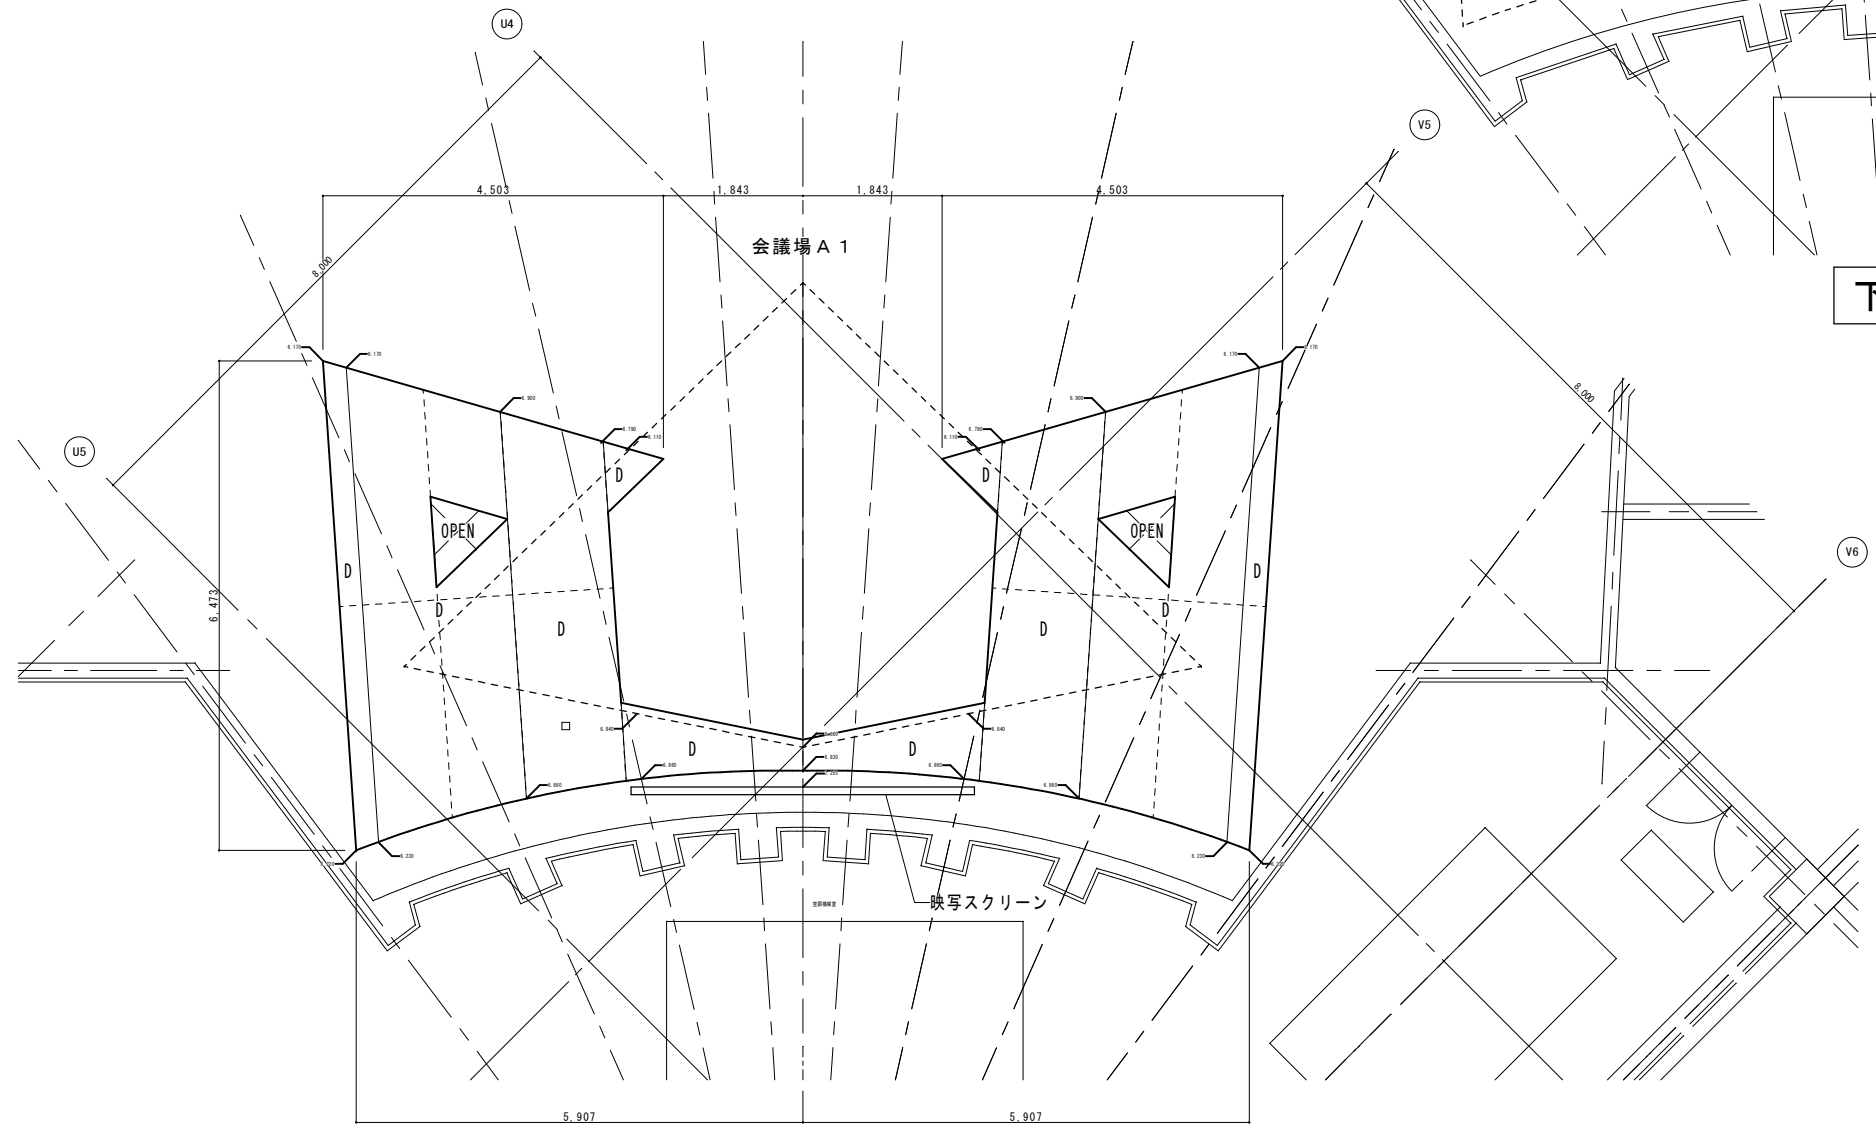
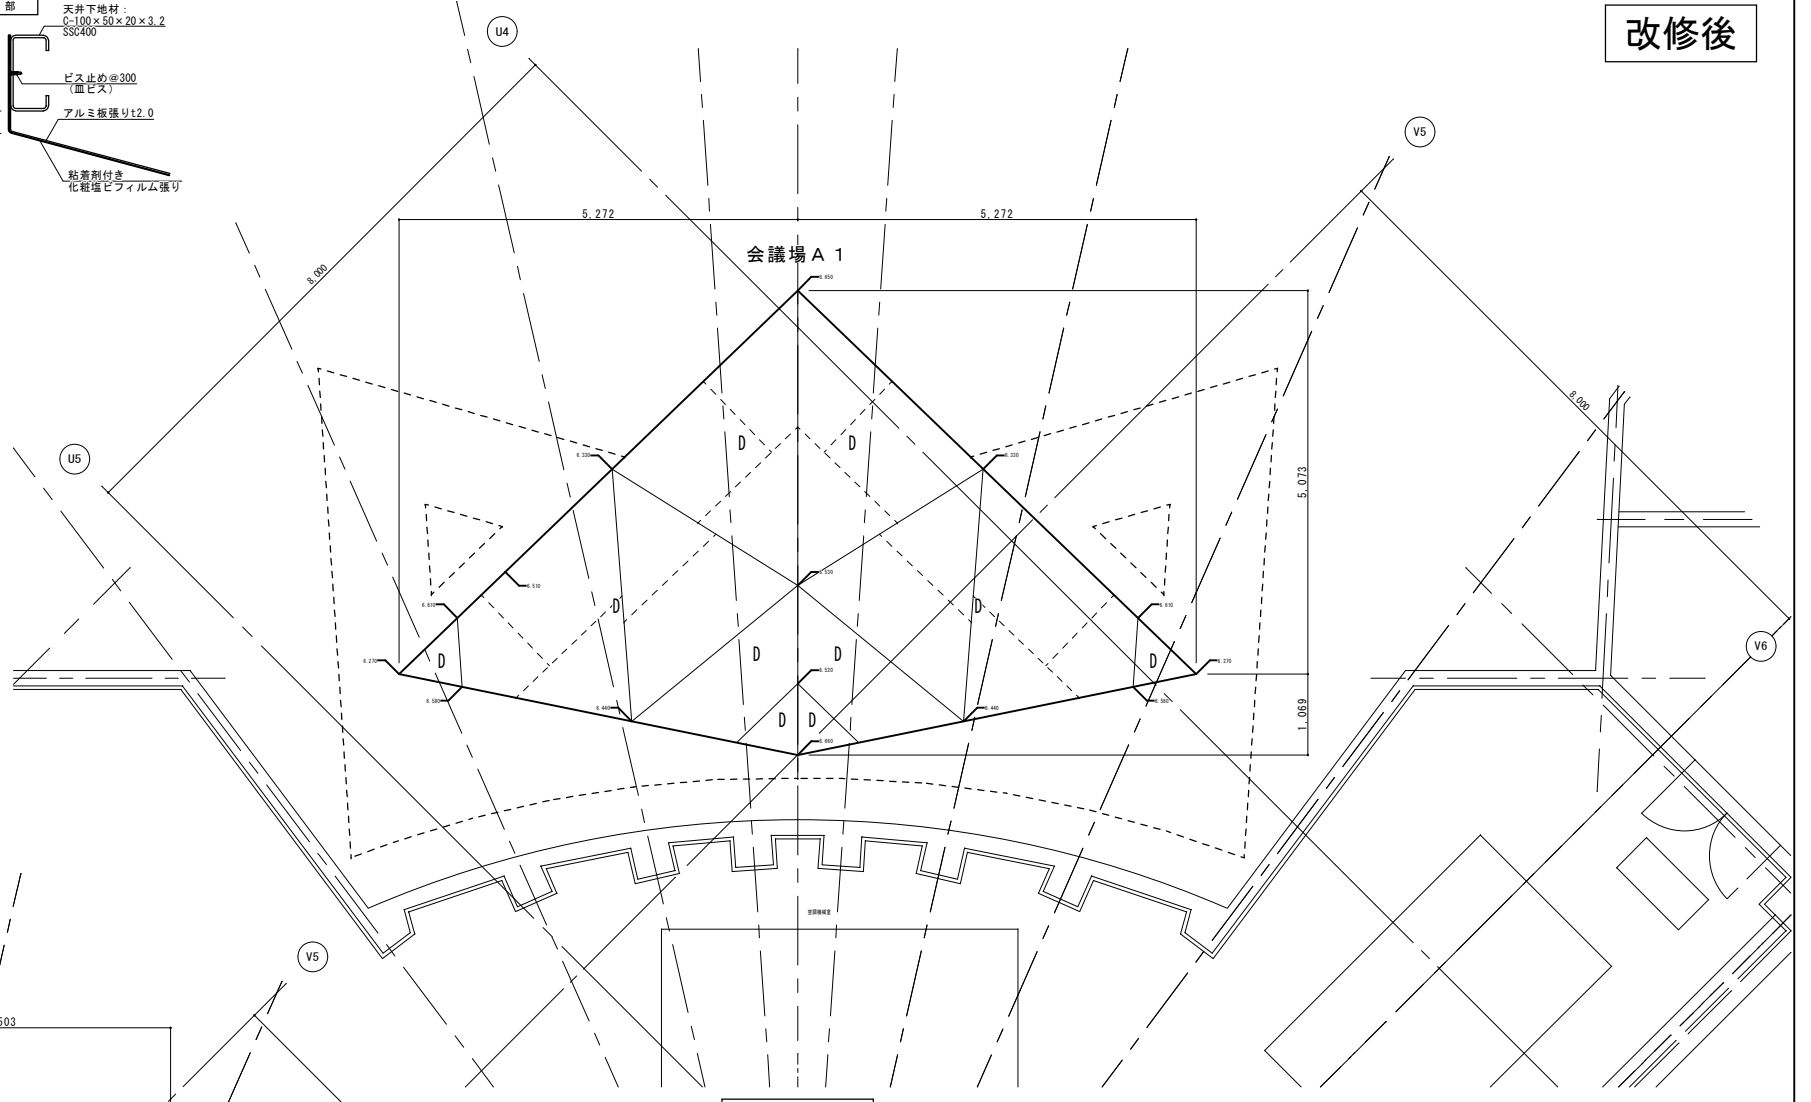
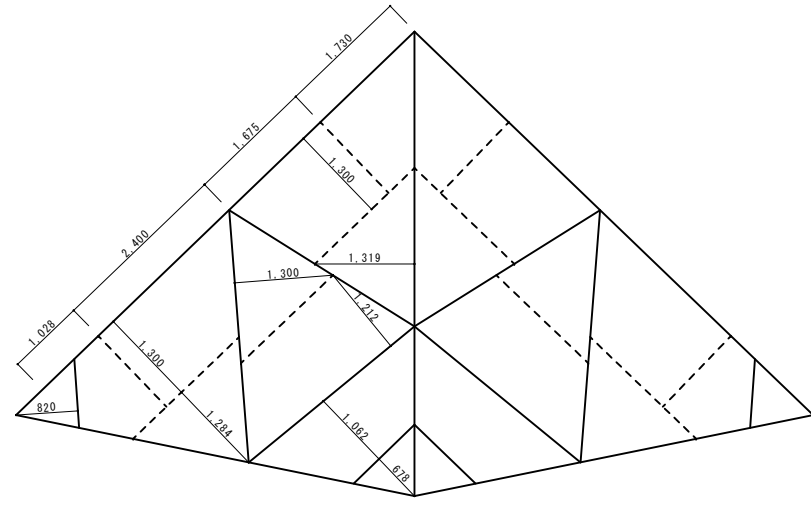
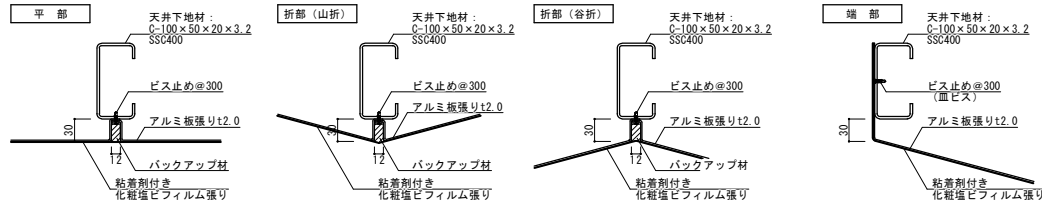


改修後

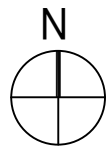

凡例 (パネル)
D 白 アルミ板張り t=2mm
※数値はFLからの高さを示す。
特記事項
現状天井を調査のうえ、施工図を作成すること。

工事名称	沖縄コンベンションセンター会議棟A特定天井 断熱化改修工事 (R5)	工事年度	令和 5 年度
工事場所	宜野湾市	図面名称	天井伏詳細図 2 (改修後)
発注機関	沖縄県文化観光スポーツ部 MICE推進課	縮尺	(A1) S=1: 50 (A3) S=1: 100
通 要		図面番号	A-14
検 印	管理建築士	設 計	製 図
	名 称	株式会社 ワールド設計	
	設計者氏名	一級建築士 金城昌樹	
	登録番号	大臣登録 第363113号	
	所在地	沖縄県那覇市古島1丁目15番地5、1F	