


A-A断面図 S=1/100

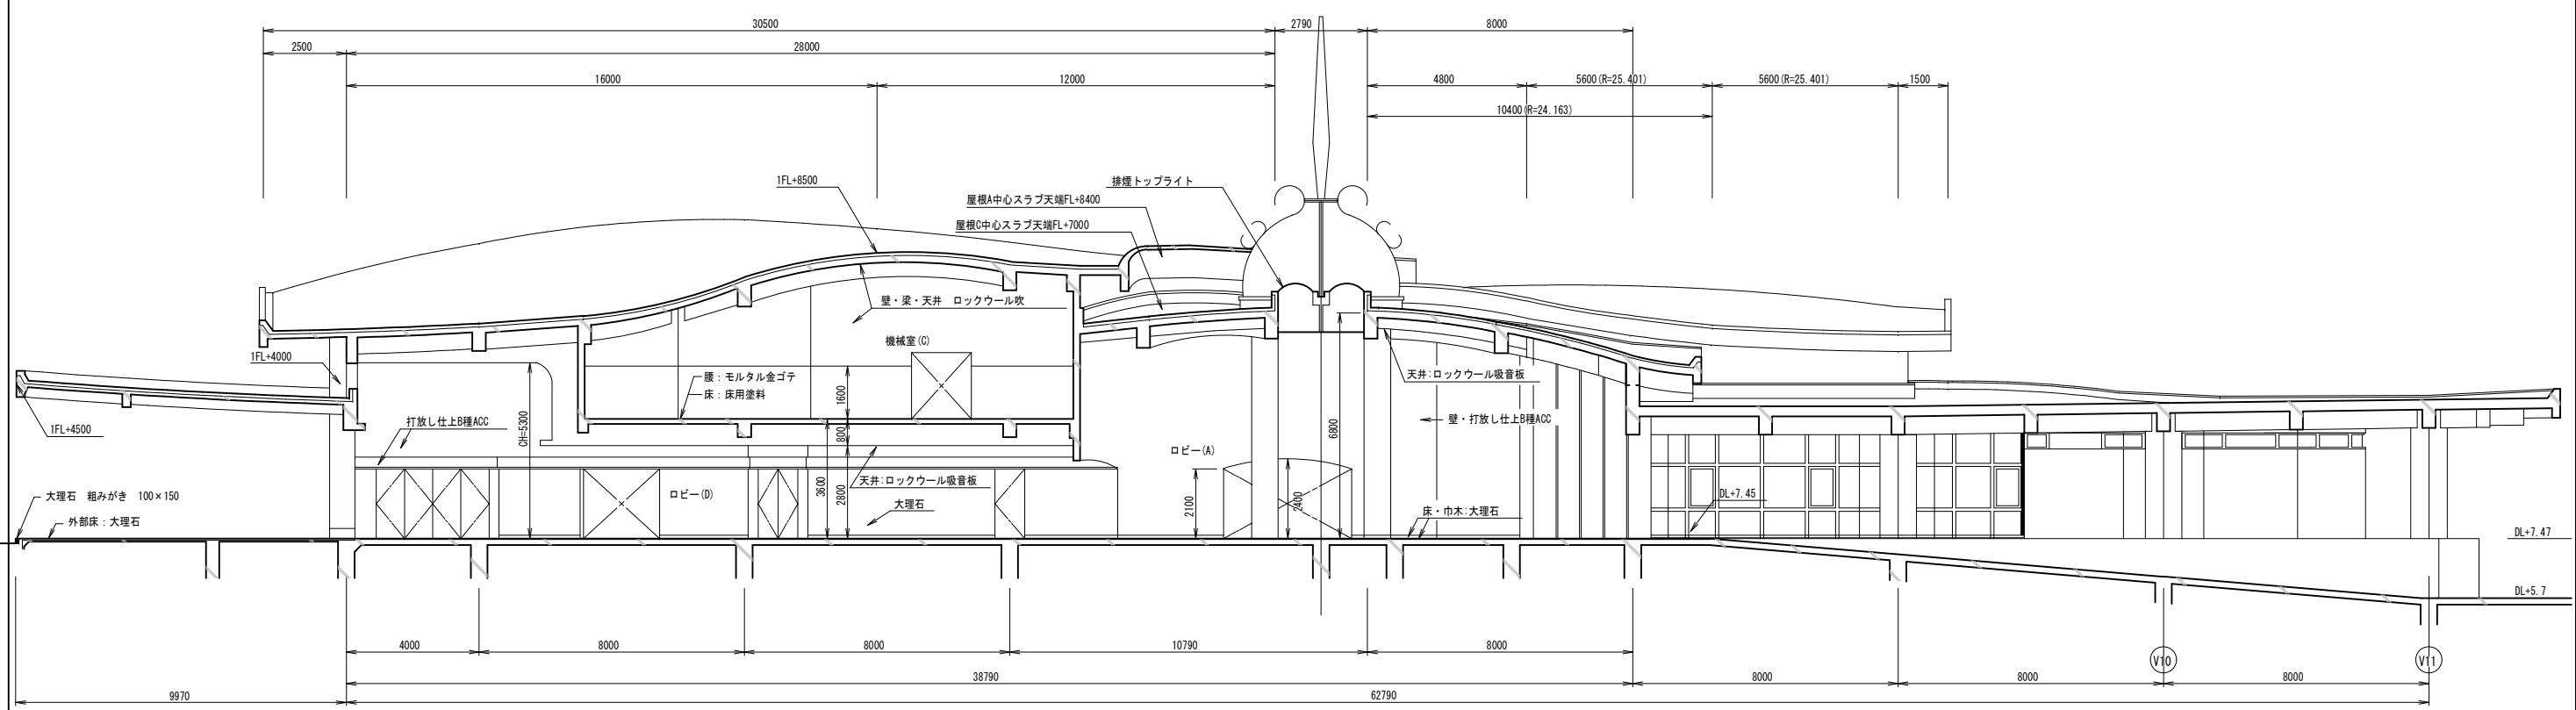

B-B断面図 S=1/100

工事名称	沖縄コンベンションセンター会議棟A特定天井耐震化改修工事(R5)	工事年度	令和5年度
工事場所	宜野湾市	図面名称	断面図
発注機関	沖縄県文化観光スポーツ部 MICE推進課	縮尺	(A1) S=1: 100 (A3) S=1: 200
適要		図面番号	A-09
検印	管理建築士	設計	製図
	名称	株式会社 ワールド設計	
	資格者氏名	一級建築士 金城昌樹	
	登録番号	大臣登録 第363113号	
	所在地	沖縄県那覇市古島1丁目15番地5、1F	