
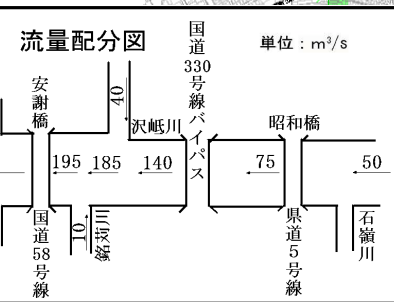


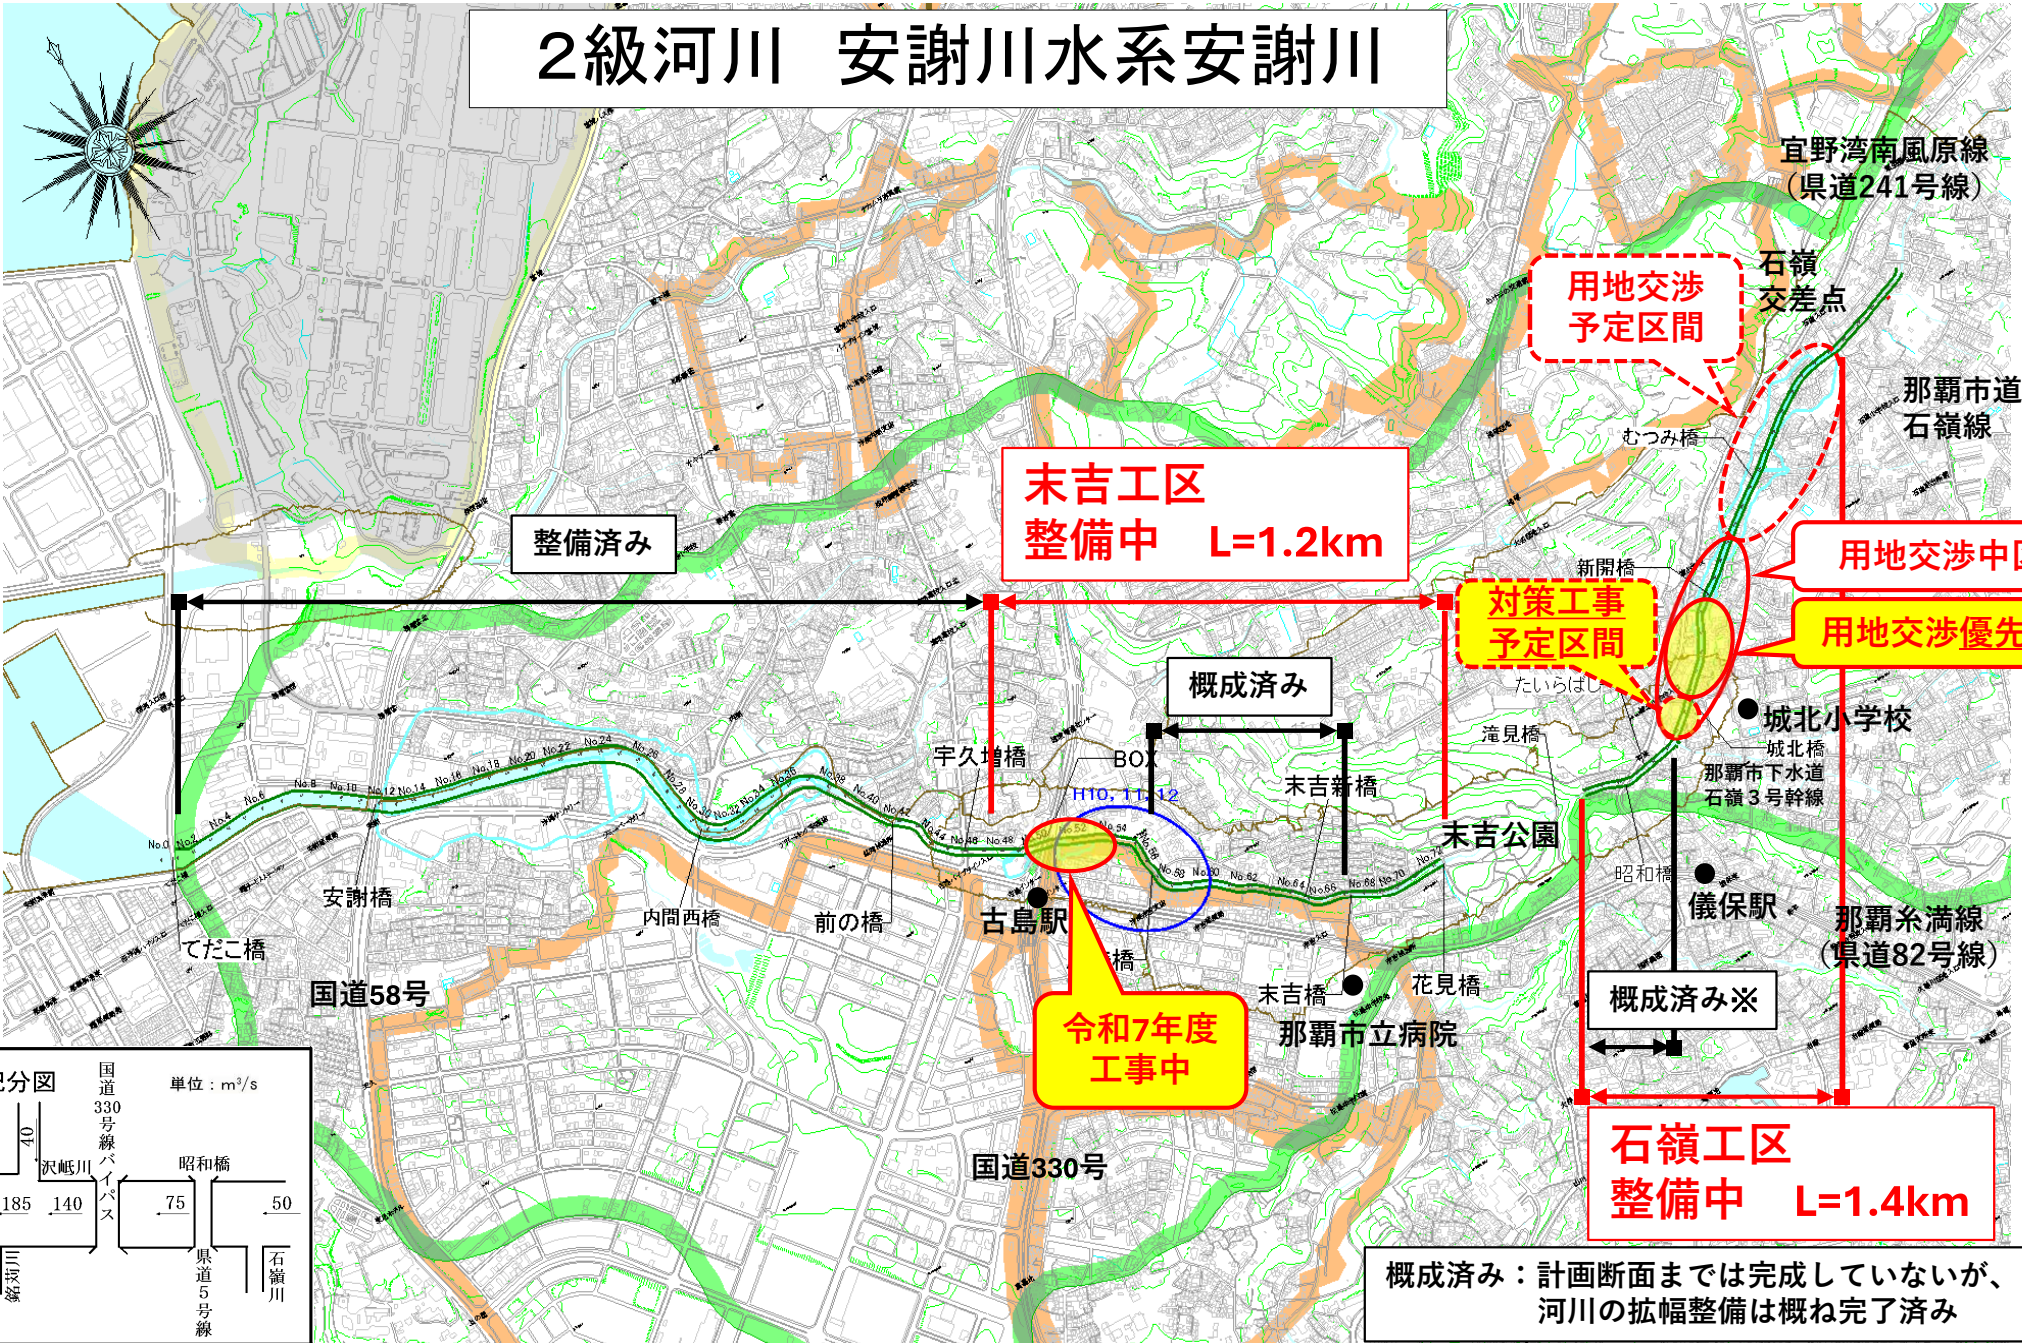

概成済み: 計画断面までは完成していないが、河川の拡幅整備は概ね完了済み

※昭和橋～たいらばし間は他事業で概成済み