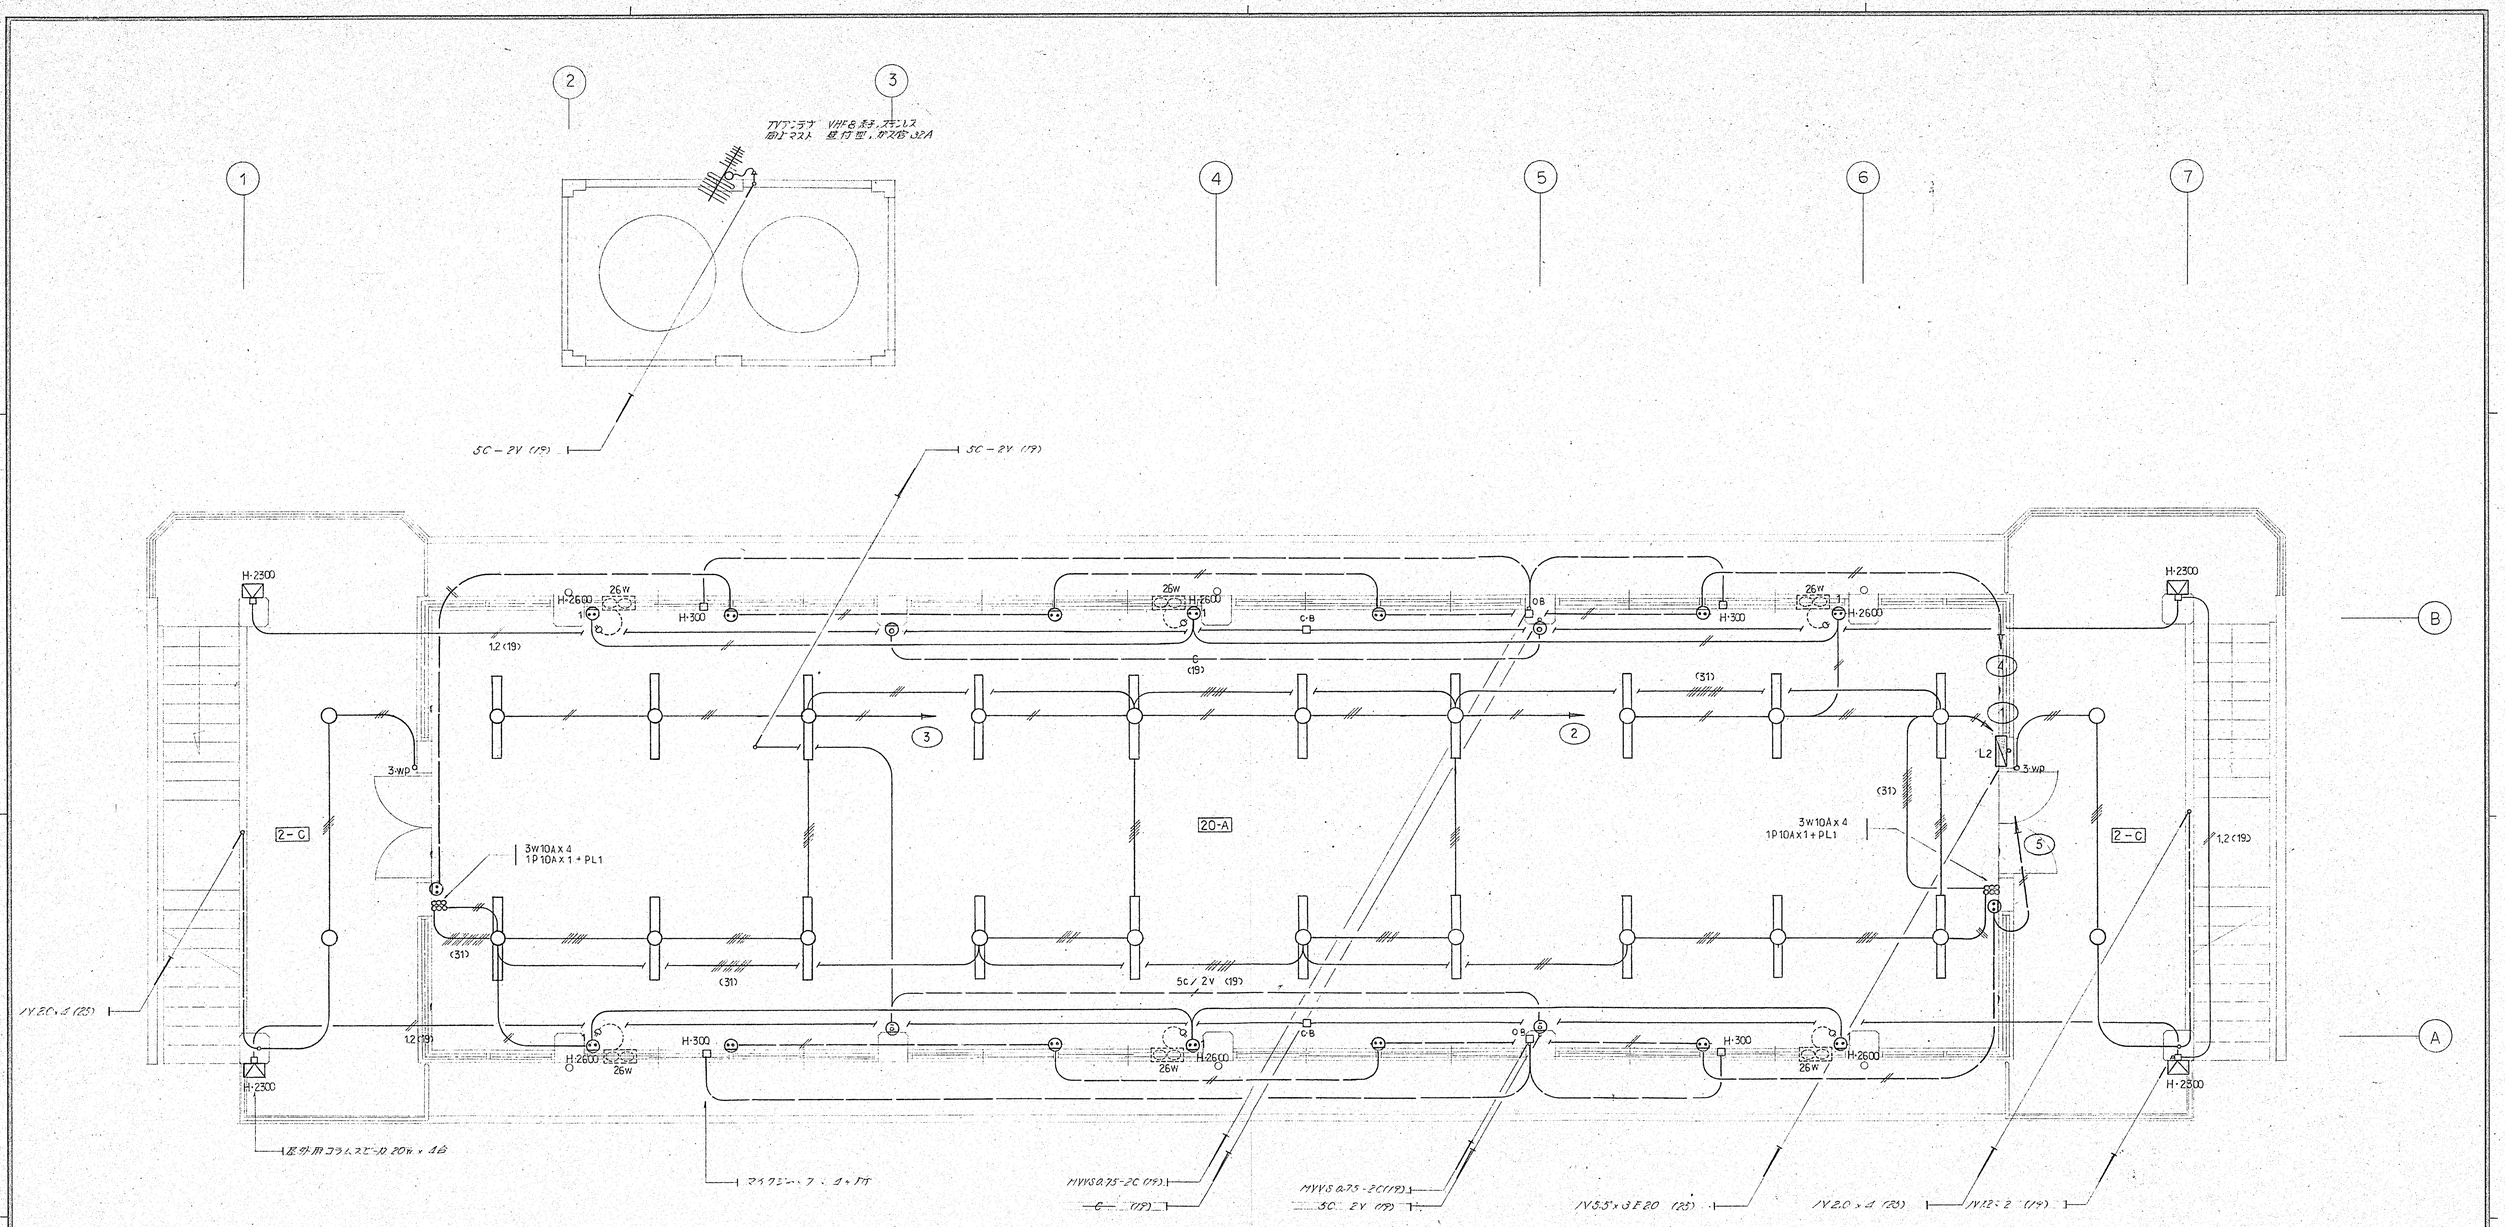

2F 電灯設備平面図 S-1/50

記事	(有)秀建設計事務所 SHU KEN 〒902 沖縄県那覇市字仲井真128－1番地 TEL (0988) 54-7587・34-0753	1級建築士事務所(知事)登録第18Y－241号 1級建築士(大臣)登録第86156号 仲田秀啓	検図	製図	工事名称	與那山産業廃棄物処理場新築工事	年 月 日	図面名称	SCALE	図面番号
					工事場所	那覇市與那山44-1		2階電気設備平面図	1/50	E－4