
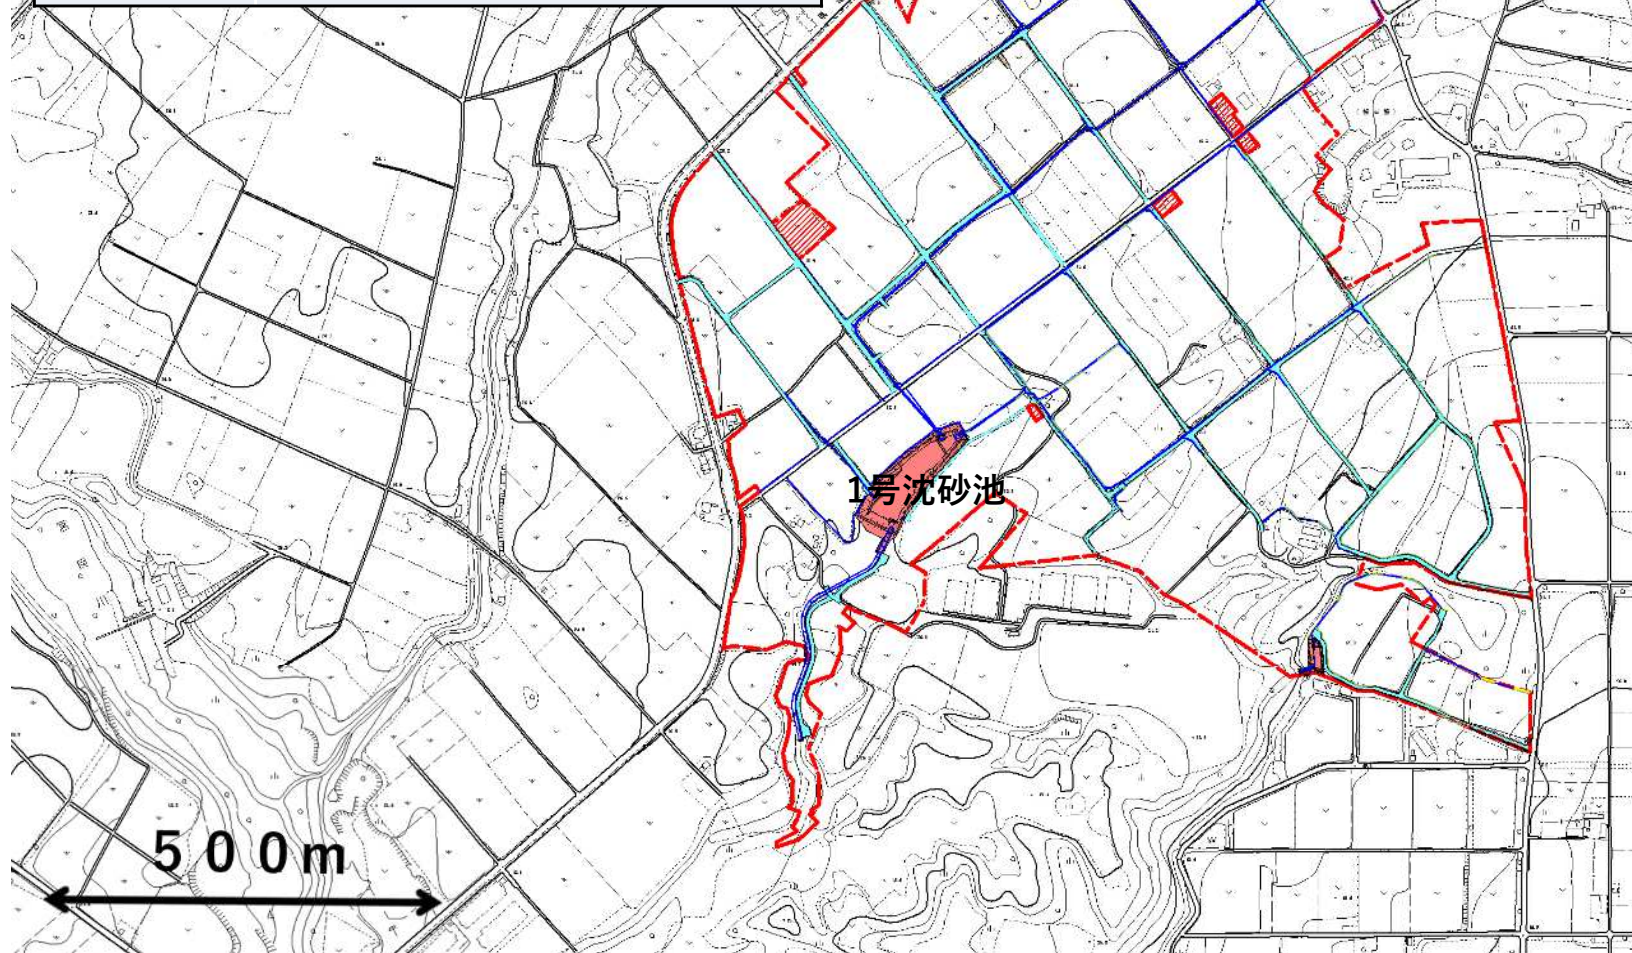
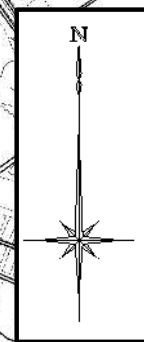


計画平面図

事業名	川原地区農地保全整備事業
事業期間	H27～R6 (H27～R11)
事業費	1,333 百万円
整備内容	農地保全 A=62.9ha 畑地かんがい施設A=62.9ha
予算種別	沖縄振興公共投資交付金

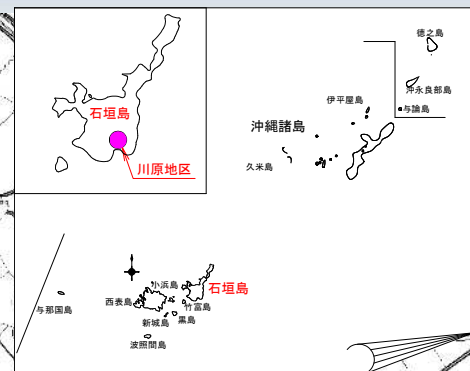

凡 例	
---	地 区 界
▨	地区除外
—	県 道
—	市 道
—	農道(既設アスファルト道)
—	農道(石粉舗装)
—	既設排水路
—	水兼農道
—	取付け道路
—	計画排水路
—	グリーンベルト
■	沈 砂 池