


中部広域都市計画道路の変更
 (沖縄県決定)
 計画図
 3・2・6号 胡屋泡瀬線
 S=1/1,000 (A1) S=1/2,000 (A3)

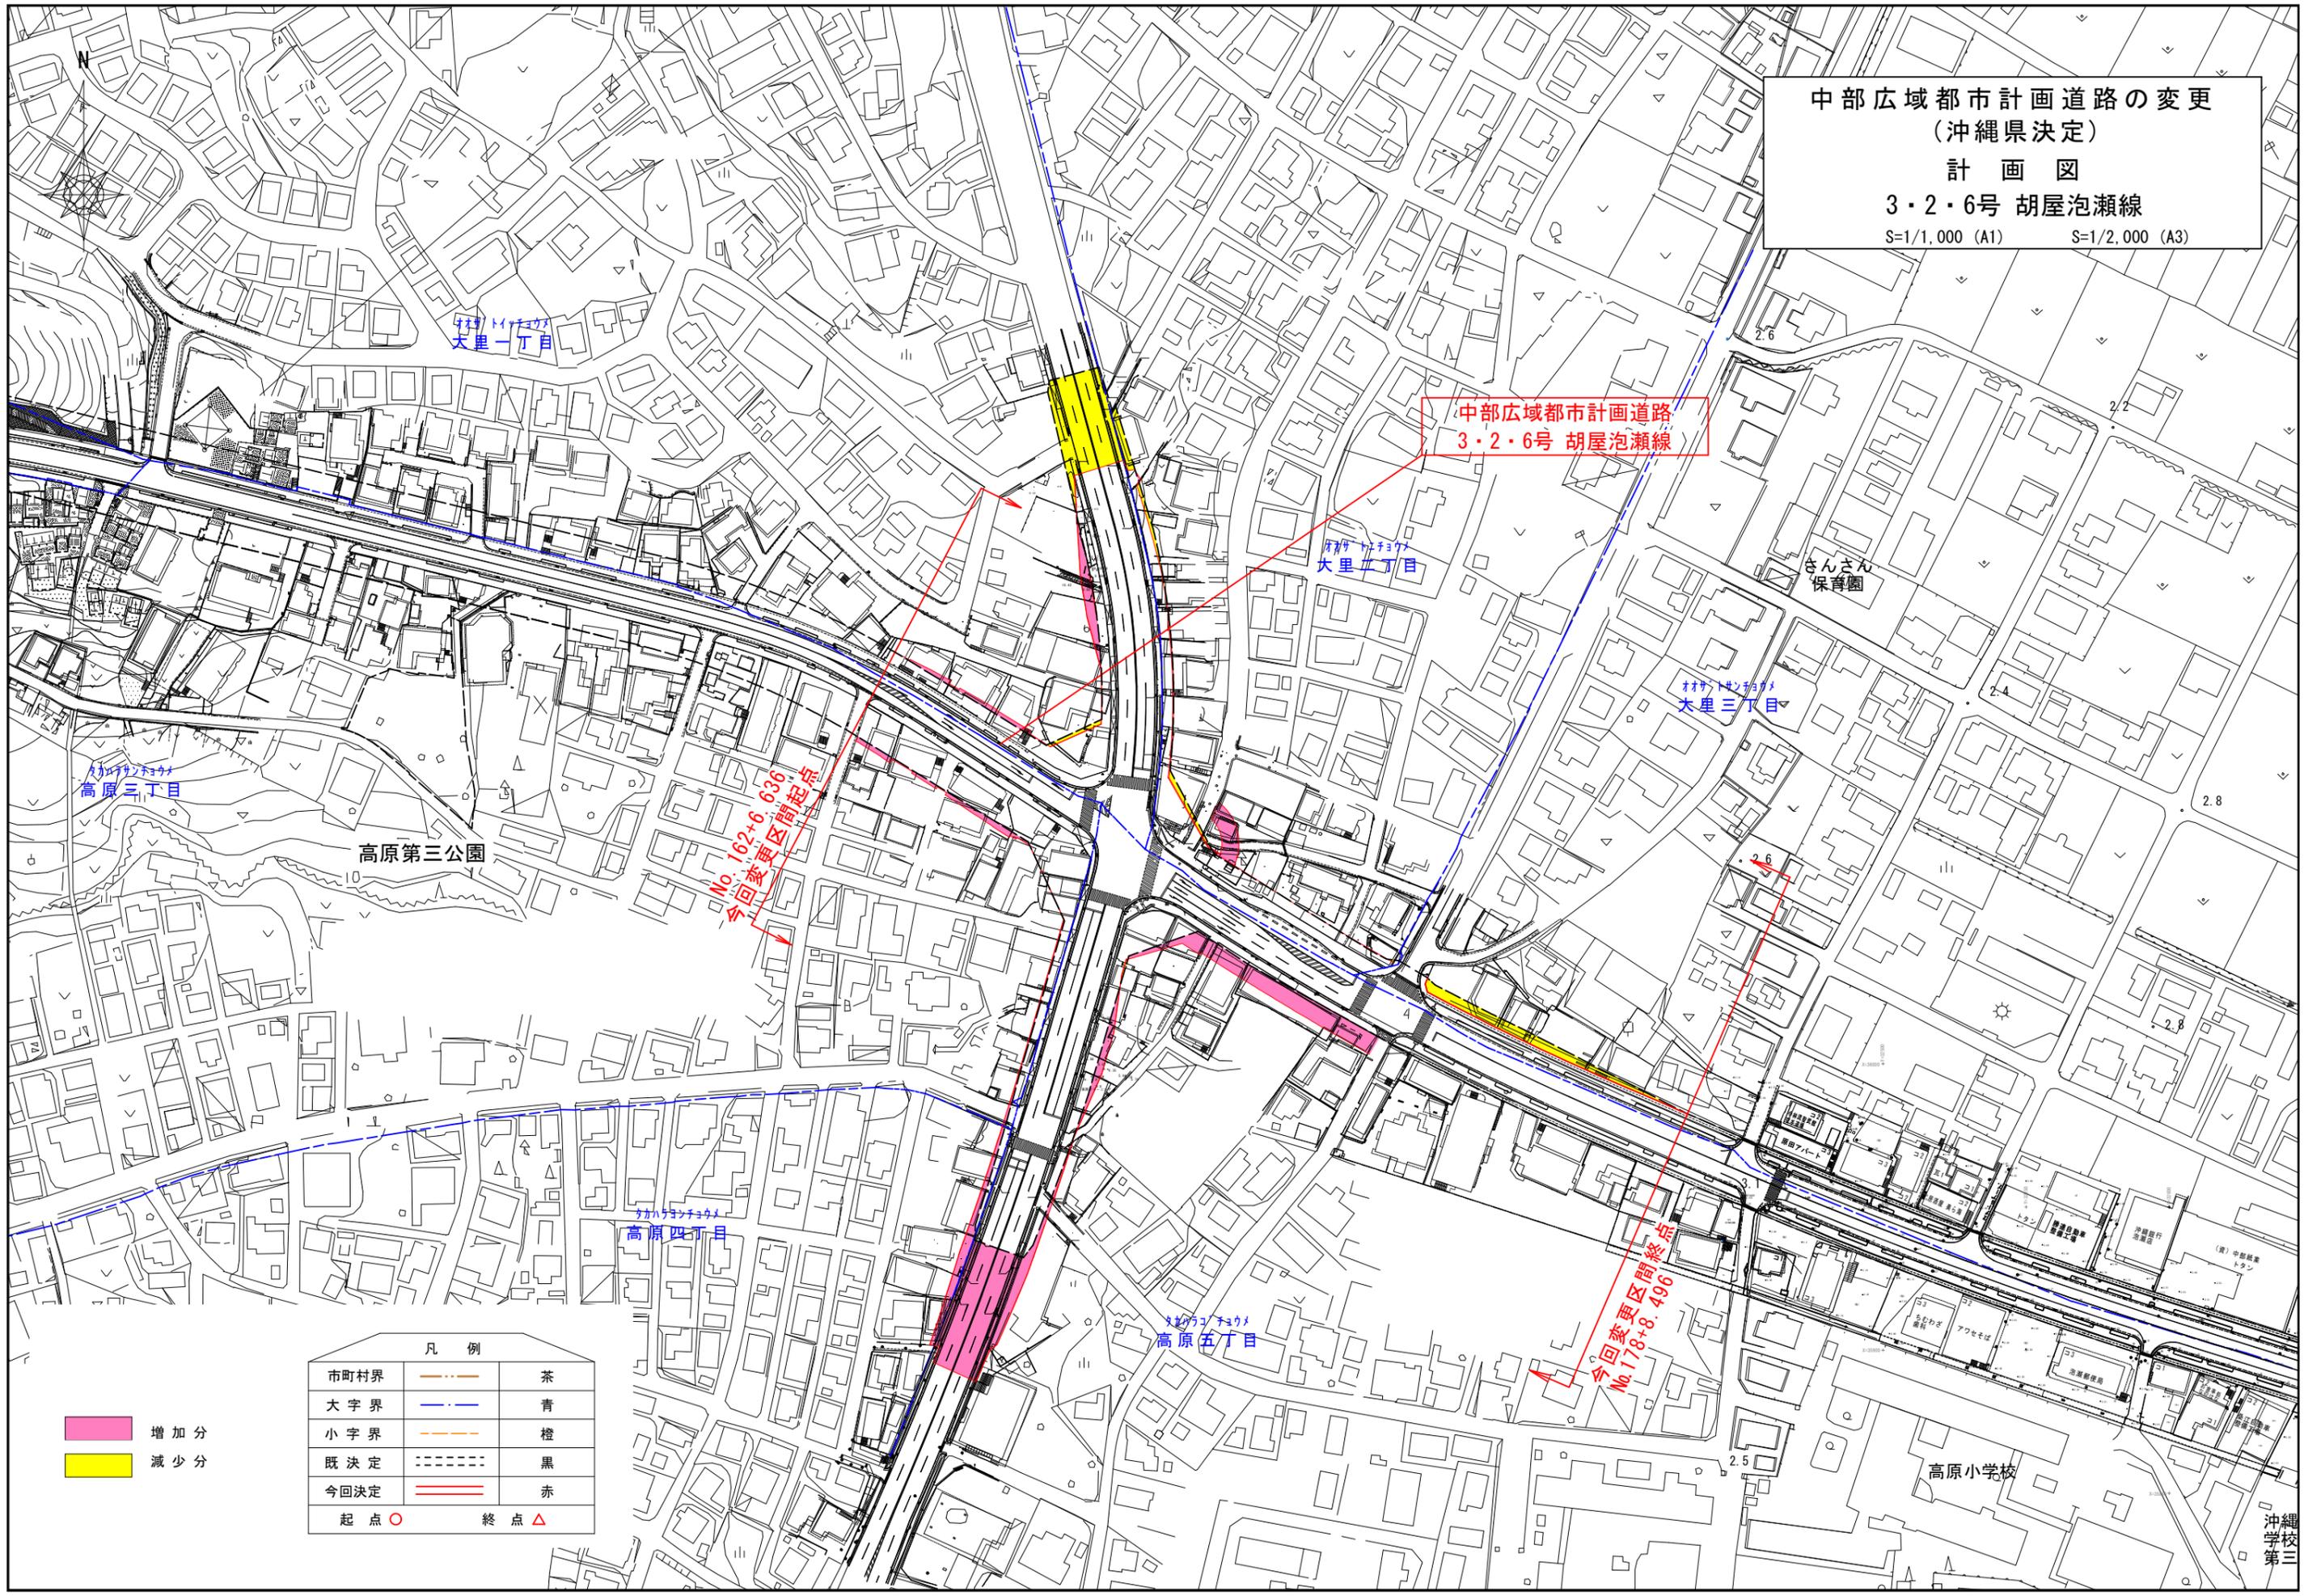

中部広域都市計画道路
 3・2・6号 胡屋泡瀬線

今回変更区間起点
 No.162+6.636

今回変更区間終点
 No.178+8.496

凡例		
市町村界	茶	茶
大字界	青	青
小字界	橙	橙
既決定	黒	黒
今回決定	赤	赤
起点 ○	終点 △	

増加分
 減少分

大里一丁目

大里二丁目

大里三丁目

高原三丁目

高原第三公園

高原四丁目

高原五丁目

さんさん
 保育園

高原小学校