

# 土砂災害警戒区域等の指定の公示に係る図書（その1）



(1/200,000)



(1/25,000)

様式-1(急)  
土砂災害警戒区域・土砂災害特別警戒区域  
位置図

自然現象の種類

急傾斜地の崩壊

箇所番号

209-II-7

箇所名



饒平名(2)

所在地

名護市字饒平名、字屋我

「測量法に基づく国土地理院長承認（複製）R 5 OK f 3」  
「本製品を複製する場合には、国土地理院の長の承認を得なければならない。」

# 土砂災害警戒区域等の指定の公示に係る図書(その2)

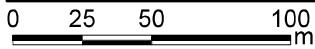
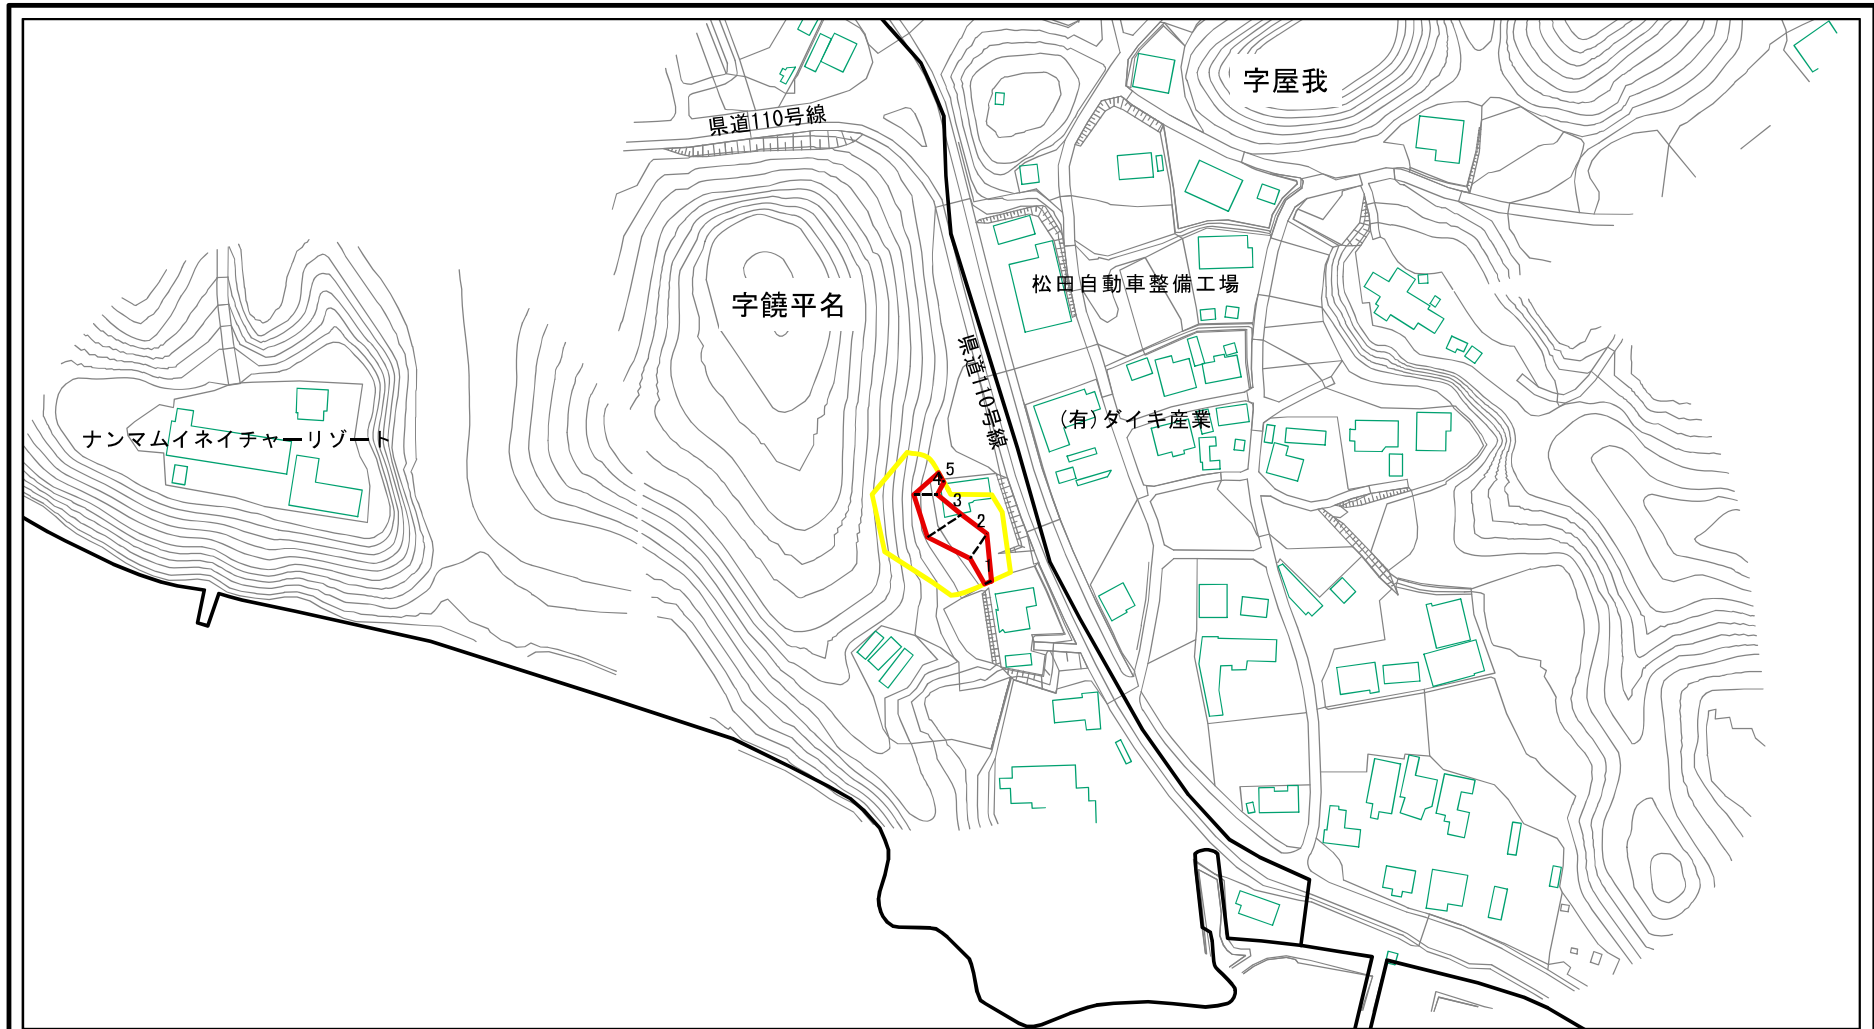


図中の数字は横断測線番号を示す

|   |   |  |                    |           |                        |             |          |
|---|---|--|--------------------|-----------|------------------------|-------------|----------|
| <b>様式-2(急)</b><br><b>土砂災害警戒区域・土砂災害特別警戒区域</b><br><b>区域図(その1)</b> | 土砂災害防止法施行令第二条の基準に該当する区域                     |  | N<br>縮尺<br>1:2,500 | 自然現象の種類   | 急傾斜地の崩壊                | 箇所番号        | 209-II-7 |
|   | 土砂災害防止法施行令第三条の基準に該当する区域                     |  |                    | 告示番号      | 沖縄県告示第66号<br>沖縄県告示第70号 | 区域名         | 鏡平名(2)   |
|   | 土砂等の(移動)高さが1m以下の場合、土砂等の移動による力が100kN/mを超える区域 |  | 告示年月日              | 令和7年2月18日 | 所在地                    | 名護市字鏡平名、字屋我 |          |
|   | 土砂等の堆積の高さが3mを超える区域                          |  |                    |           |                        |             |          |
| それ以外の区域   |   |  |                    |           |                        |             |          |




# 土砂災害警戒区域等の指定の公示に係る図書(その2)

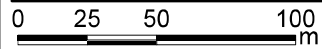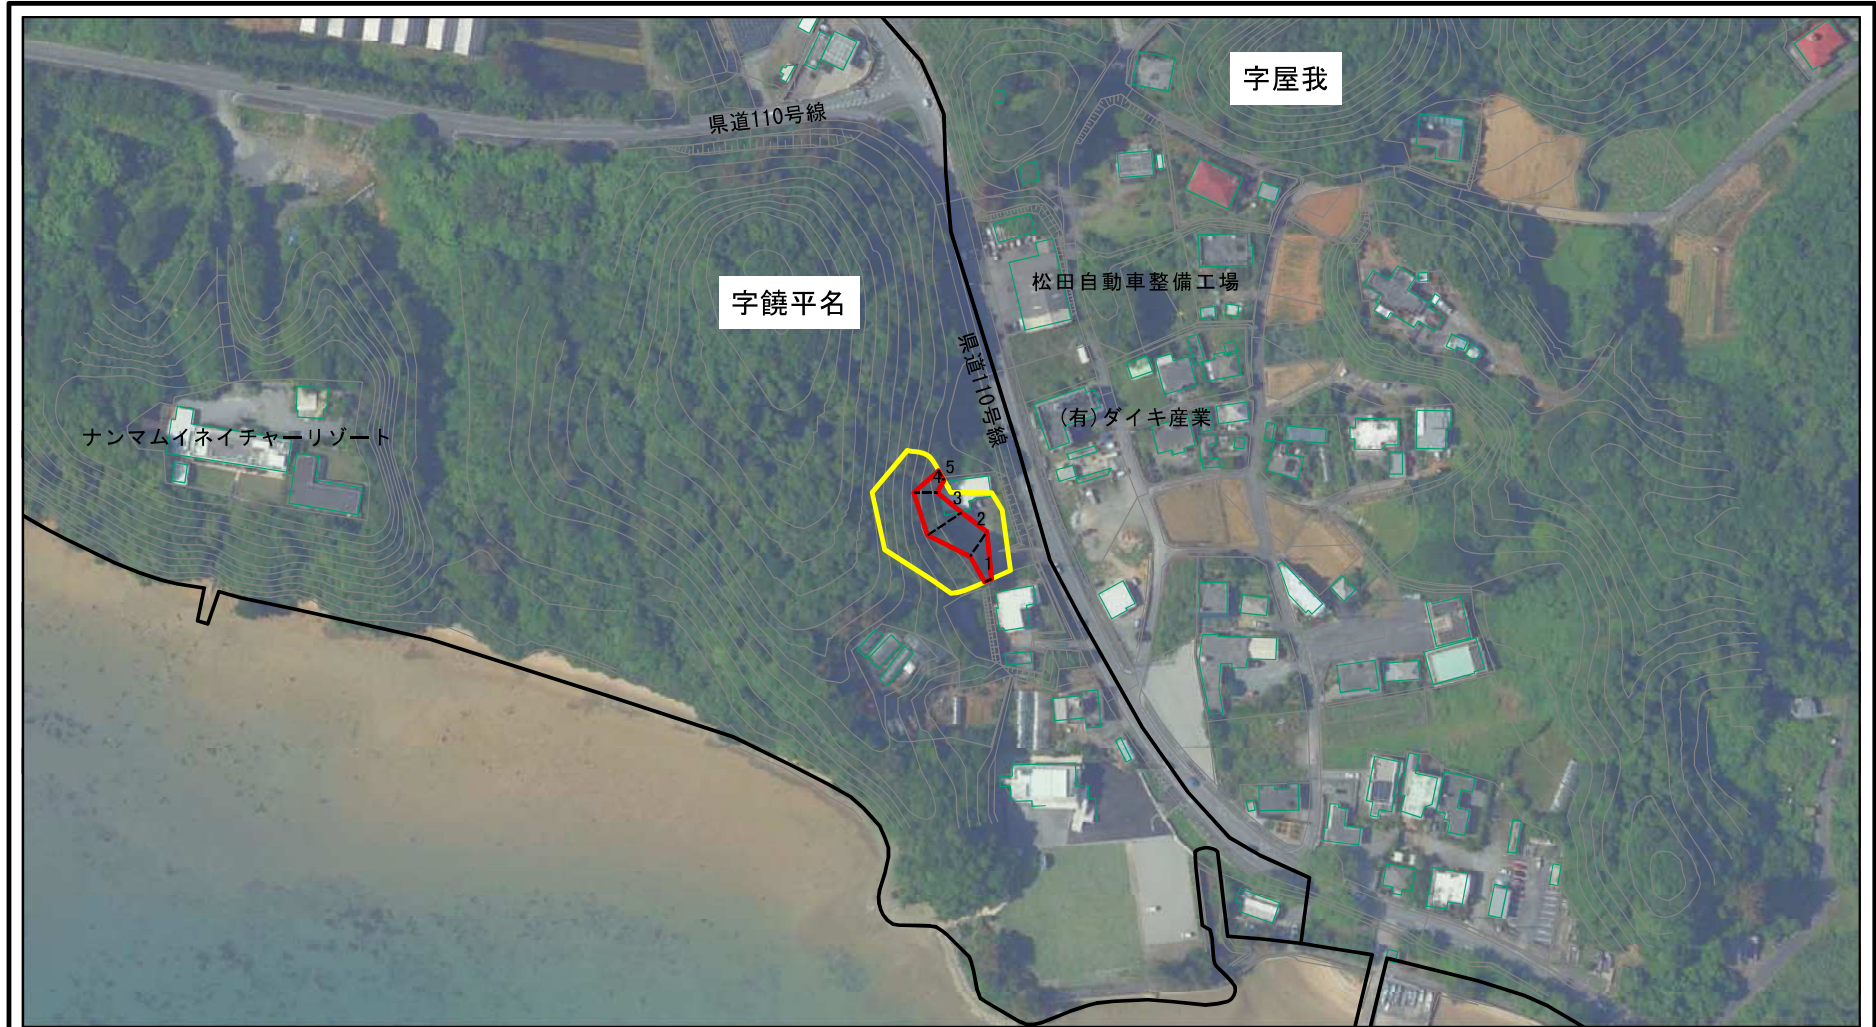

図中の数字は横断測線番号を示す

|   |   |  |                    |           |                        |             |          |
|---|---|--|--------------------|-----------|------------------------|-------------|----------|
| <b>様式-2(急)</b><br><b>土砂災害警戒区域・土砂災害特別警戒区域</b><br><b>区域図(その1)</b> | 土砂災害防止法施行令第二条の基準に該当する区域                     |  | N<br>縮尺<br>1:2,500 | 自然現象の種類   | 急傾斜地の崩壊                | 箇所番号        | 209-II-7 |
|   | 土砂災害防止法施行令第三条の基準に該当する区域                     |  |                    | 告示番号      | 沖縄県告示第66号<br>沖縄県告示第70号 | 箇所名         | 鏡平名(2)   |
|   | 土砂等の(移動)高さが1m以下の場合、土砂等の移動による力が100kN/mを超える区域 |  | 告示年月日              | 令和7年2月18日 | 所在地                    | 名護市字鏡平名、字屋我 |          |
|   | 土砂等の堆積の高さが3mを超える区域                          |  |                    |           |                        |             |          |
|   | それ以外の区域                                     |  |                    |           |                        |             |          |

# 土砂災害警戒区域等の指定の公示に係る図書(その2-2)

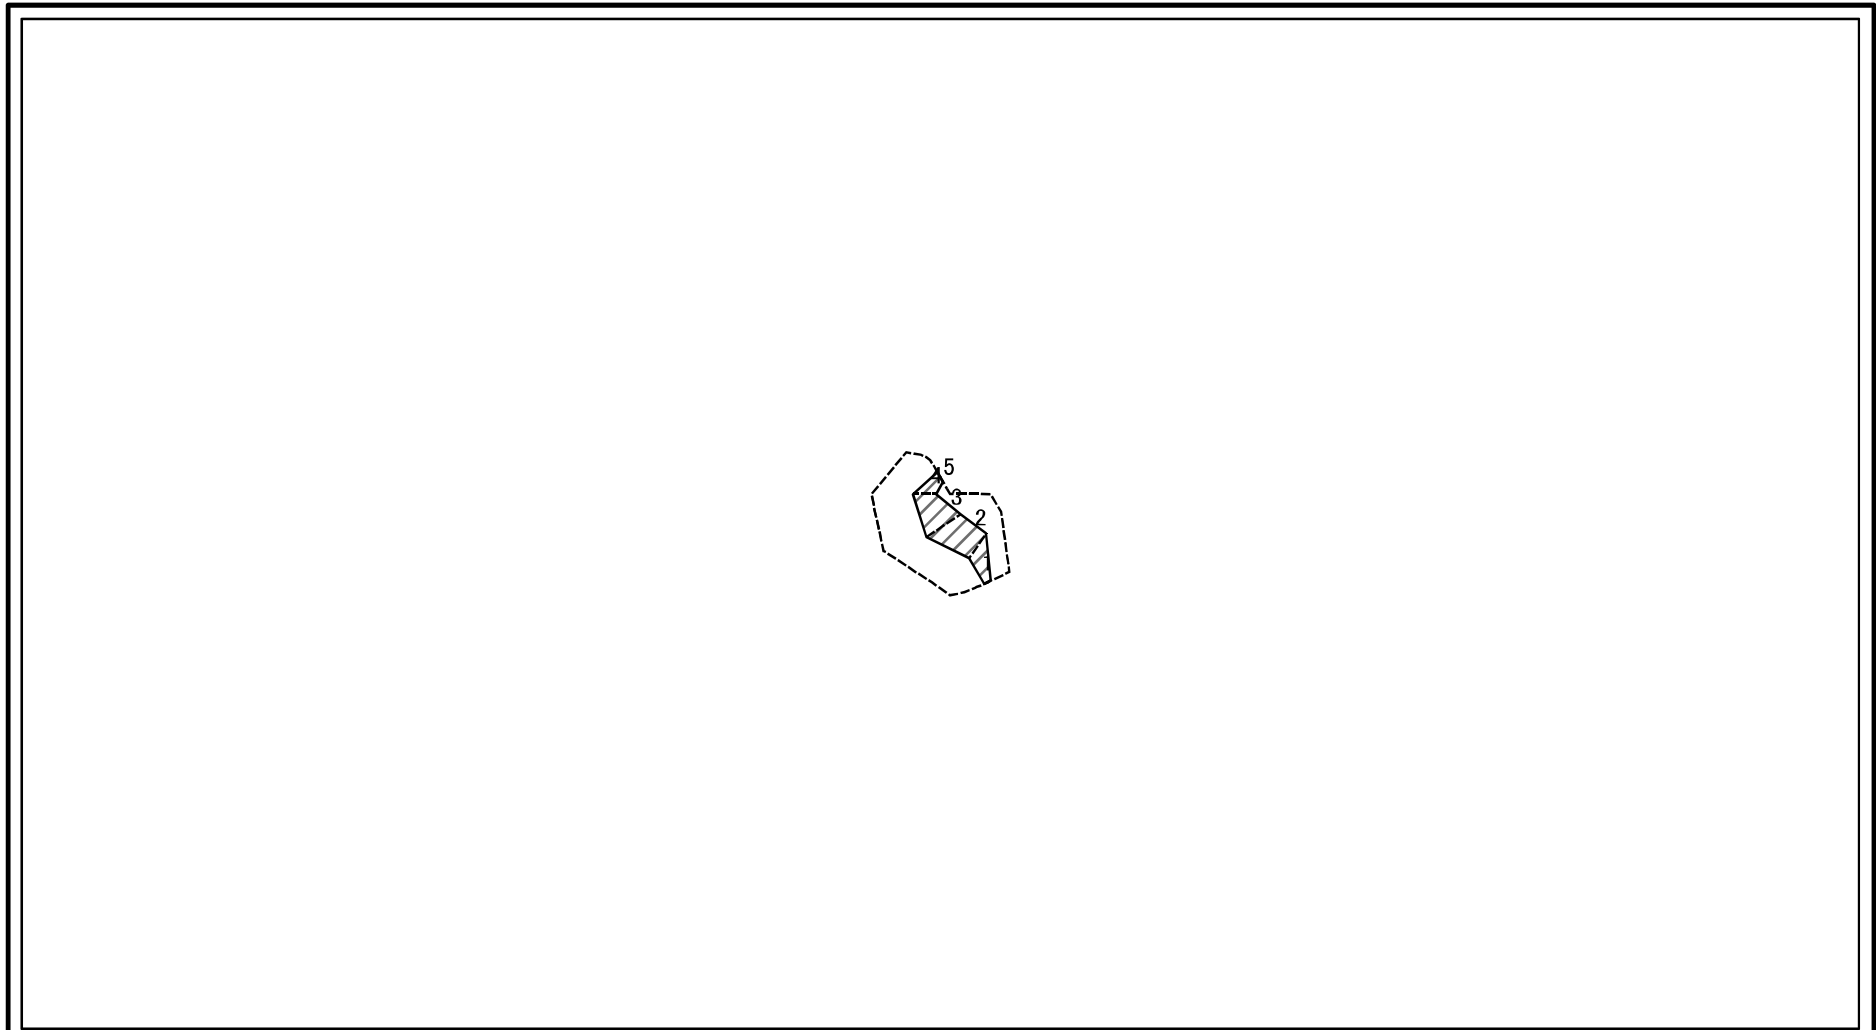


0 25 50 100  
m

図中の数字は横断測線番号を示す

|   |                         |  |                        |         |                        |      |             |
|---|-------------------------|--|------------------------|---------|------------------------|------|-------------|
| <b>様式-2-2(急)</b><br><b>土砂災害特別警戒区域の区域区分図</b><br>(急傾斜地の崩壊に伴う土石等の移動により<br>建築物の地上部に作用すると想定される力) | 土砂災害防止法施行令第二条の基準に該当する区域 |  | N<br><br>縮尺<br>1:2,500 | 自然現象の種類 | 急傾斜地の崩壊                | 箇所番号 | 209-II-7    |
|   | 土砂災害防止法施行令第三条の基準に該当する区域 |  |                        | 告示番号    | 沖縄県告示第66号<br>沖縄県告示第70号 | 箇所名  | 饒平名(2)      |
|   | それ以外の区域                 |  |                        | 告示年月日   | 令和7年2月18日              | 所在地  | 名護市字饒平名、字屋我 |

# 土砂災害警戒区域等の指定の公示に係る図書(その2-3)

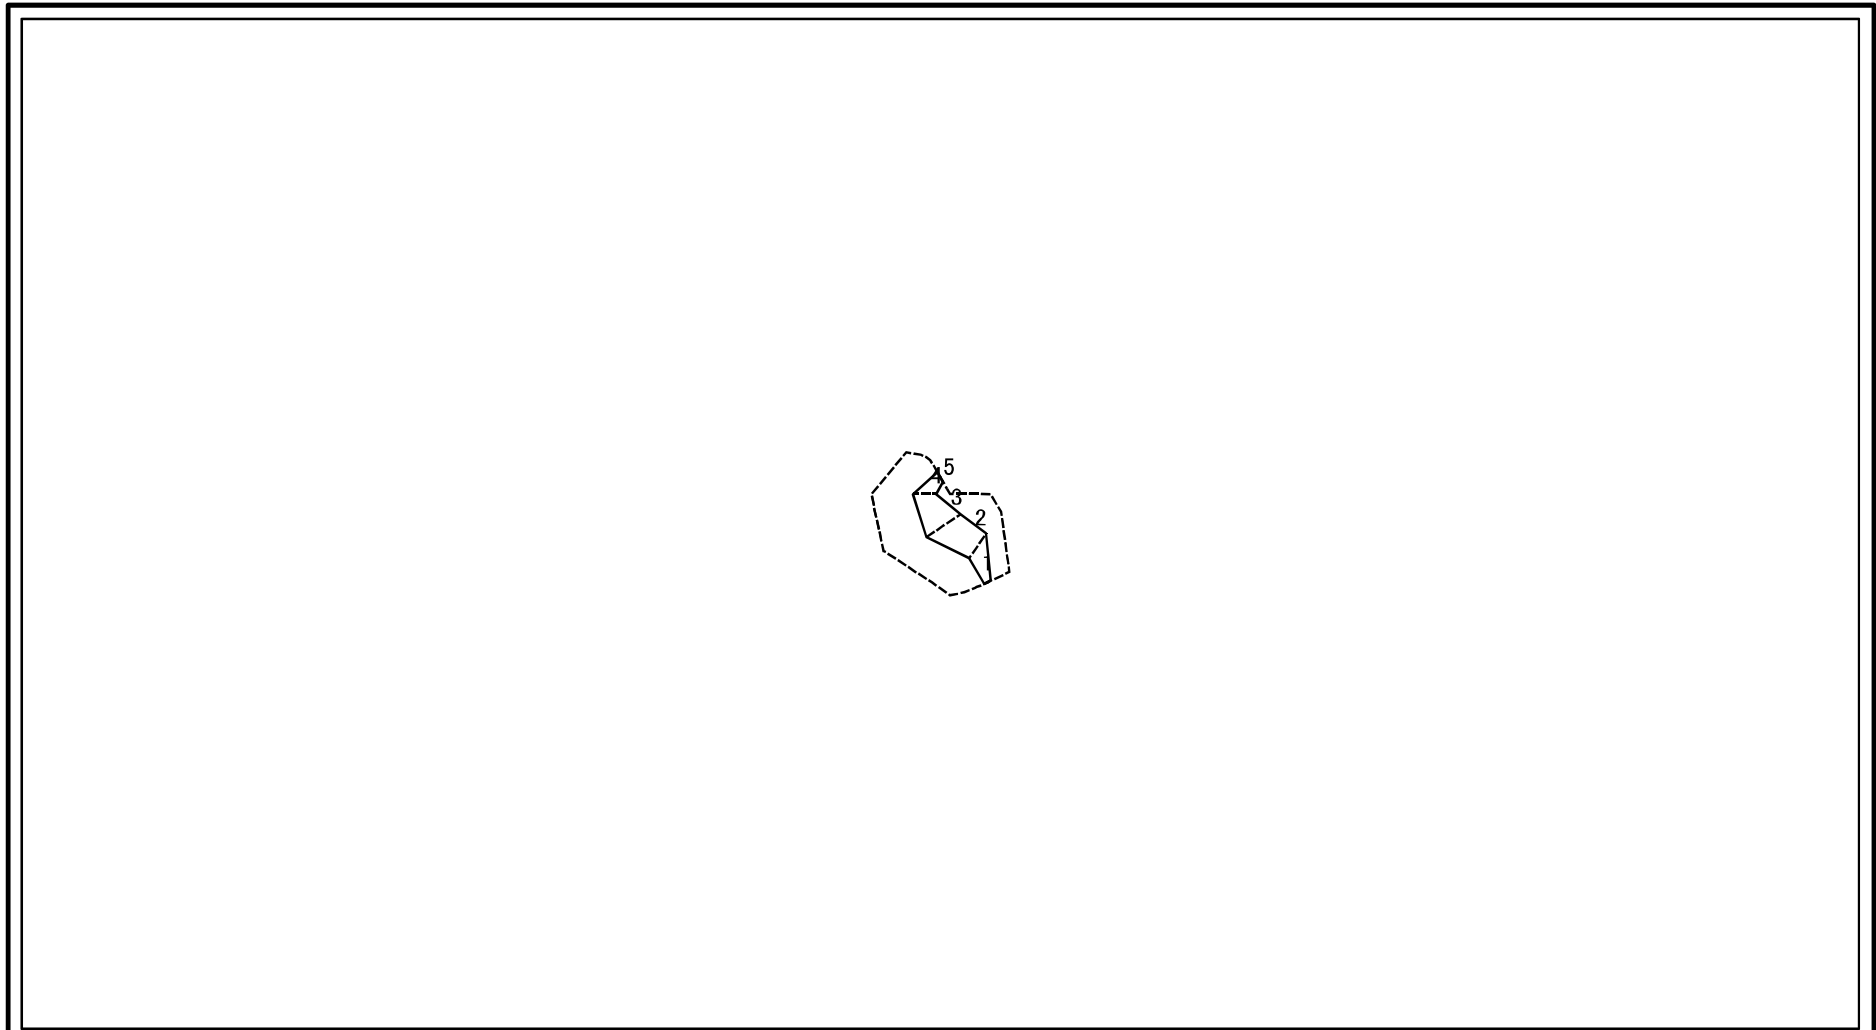

0 25 50 100  
m

図中の数字は横断測線番号を示す

|   |                         |  |                        |         |                        |      |             |
|---|-------------------------|--|------------------------|---------|------------------------|------|-------------|
| <b>様式-2-3(急)</b><br><b>土砂災害特別警戒区域の区域区分図</b><br>(急傾斜地の崩壊に伴う土石等の堆積により<br>建築物の地上部に作用すると想定される力) | 土砂災害防止法施行令第二条の基準に該当する区域 |  | N<br><br>縮尺<br>1:2,500 | 自然現象の種類 | 急傾斜地の崩壊                | 箇所番号 | 209-II-7    |
|   | 土砂災害防止法施行令第三条の基準に該当する区域 |  |                        | 告示番号    | 沖縄県告示第66号<br>沖縄県告示第70号 | 箇所名  | 饒平名(2)      |
|   | それ以外の区域                 |  |                        | 告示年月日   | 令和7年2月18日              | 所在地  | 名護市字饒平名、字屋我 |

# 土砂災害警戒区域等の指定の公示に係る図書(その3)

| 横断測線の区間                          | 土石等の移動により建築物の地上部に作用すると想定される力                              |               |                                       |               | 土石等の堆積により建築物の地上部に作用すると想定される力          |               |                                       |               | 横断測線の区間 | 土石等の移動により建築物の地上部に作用すると想定される力                              |               |                                       |               | 土石等の堆積により建築物の地上部に作用すると想定される力          |               |                                       |               |
|----------------------------------|---|---------------|---------------------------------------|---------------|---------------------------------------|---------------|---------------------------------------|---------------|---------|---|---------------|---------------------------------------|---------------|---------------------------------------|---------------|---------------------------------------|---------------|
|                                  | 土石等の(移動)高さが1m以下の場合、土石等の移動による力が100kN/m <sup>2</sup> を超える区域 |               | それ以外の区域                               |               | 土石等の堆積の高さが3mを超える区域                    |               | それ以外の区域                               |               |         | 土石等の(移動)高さが1m以下の場合、土石等の移動による力が100kN/m <sup>2</sup> を超える区域 |               | それ以外の区域                               |               | 土石等の堆積の高さが3mを超える区域                    |               | それ以外の区域                               |               |
|                                  | 力の大きさのうち最大のもの<br>(kN/m <sup>2</sup> )                     | 土石等の高さ<br>(m) | 力の大きさのうち最大のもの<br>(kN/m <sup>2</sup> ) | 土石等の高さ<br>(m) | 力の大きさのうち最大のもの<br>(kN/m <sup>2</sup> ) | 土石等の高さ<br>(m) | 力の大きさのうち最大のもの<br>(kN/m <sup>2</sup> ) | 土石等の高さ<br>(m) |         | 力の大きさのうち最大のもの<br>(kN/m <sup>2</sup> )                     | 土石等の高さ<br>(m) | 力の大きさのうち最大のもの<br>(kN/m <sup>2</sup> ) | 土石等の高さ<br>(m) | 力の大きさのうち最大のもの<br>(kN/m <sup>2</sup> ) | 土石等の高さ<br>(m) | 力の大きさのうち最大のもの<br>(kN/m <sup>2</sup> ) | 土石等の高さ<br>(m) |
| 1 ~ 2                            | -   | -             | 84.63                                 | 1.00          | -                                     | -             | 12.76                                 | 2.38          | ~       |   |               |                                       |               |                                       |               |                                       |               |
| 2 ~ 3                            | -   | -             | 99.27                                 | 1.00          | -                                     | -             | 11.81                                 | 2.21          | ~       |   |               |                                       |               |                                       |               |                                       |               |
| 3 ~ 4                            | -   | -             | 99.27                                 | 1.00          | -                                     | -             | 11.81                                 | 2.21          | ~       |   |               |                                       |               |                                       |               |                                       |               |
| 4 ~ 5                            | -   | -             | 74.50                                 | 1.00          | -                                     | -             | 10.90                                 | 2.04          | ~       |   |               |                                       |               |                                       |               |                                       |               |
| ~                                |   |               |                                       |               |                                       |               |                                       |               | ~       |   |               |                                       |               |                                       |               |                                       |               |
| 様式-3(急)<br>建築物の構造の規制に必要な衝撃に関する事項 | 自然現象の種類   |               | 急傾斜地の崩壊                               |               | 箇所番号                                  |               | 209-II-7                              |               |         |   |               |                                       |               |                                       |               |                                       |               |
|                                  | 告示番号  |               | 沖縄県告示第66号<br>沖縄県告示第70号                |               | 箇所名                                   |               | 饒平名(2)                                |               |         |   |               |                                       |               |                                       |               |                                       |               |
|                                  | 告示年月日   |               | 令和7年2月18日                             |               | 所在地                                   |               | 名護市字饒平名、字屋我                           |               |         |   |               |                                       |               |                                       |               |                                       |               |