


位 置 図

1. 地 区 名 嘉手納地区


2. 位 置 図 等

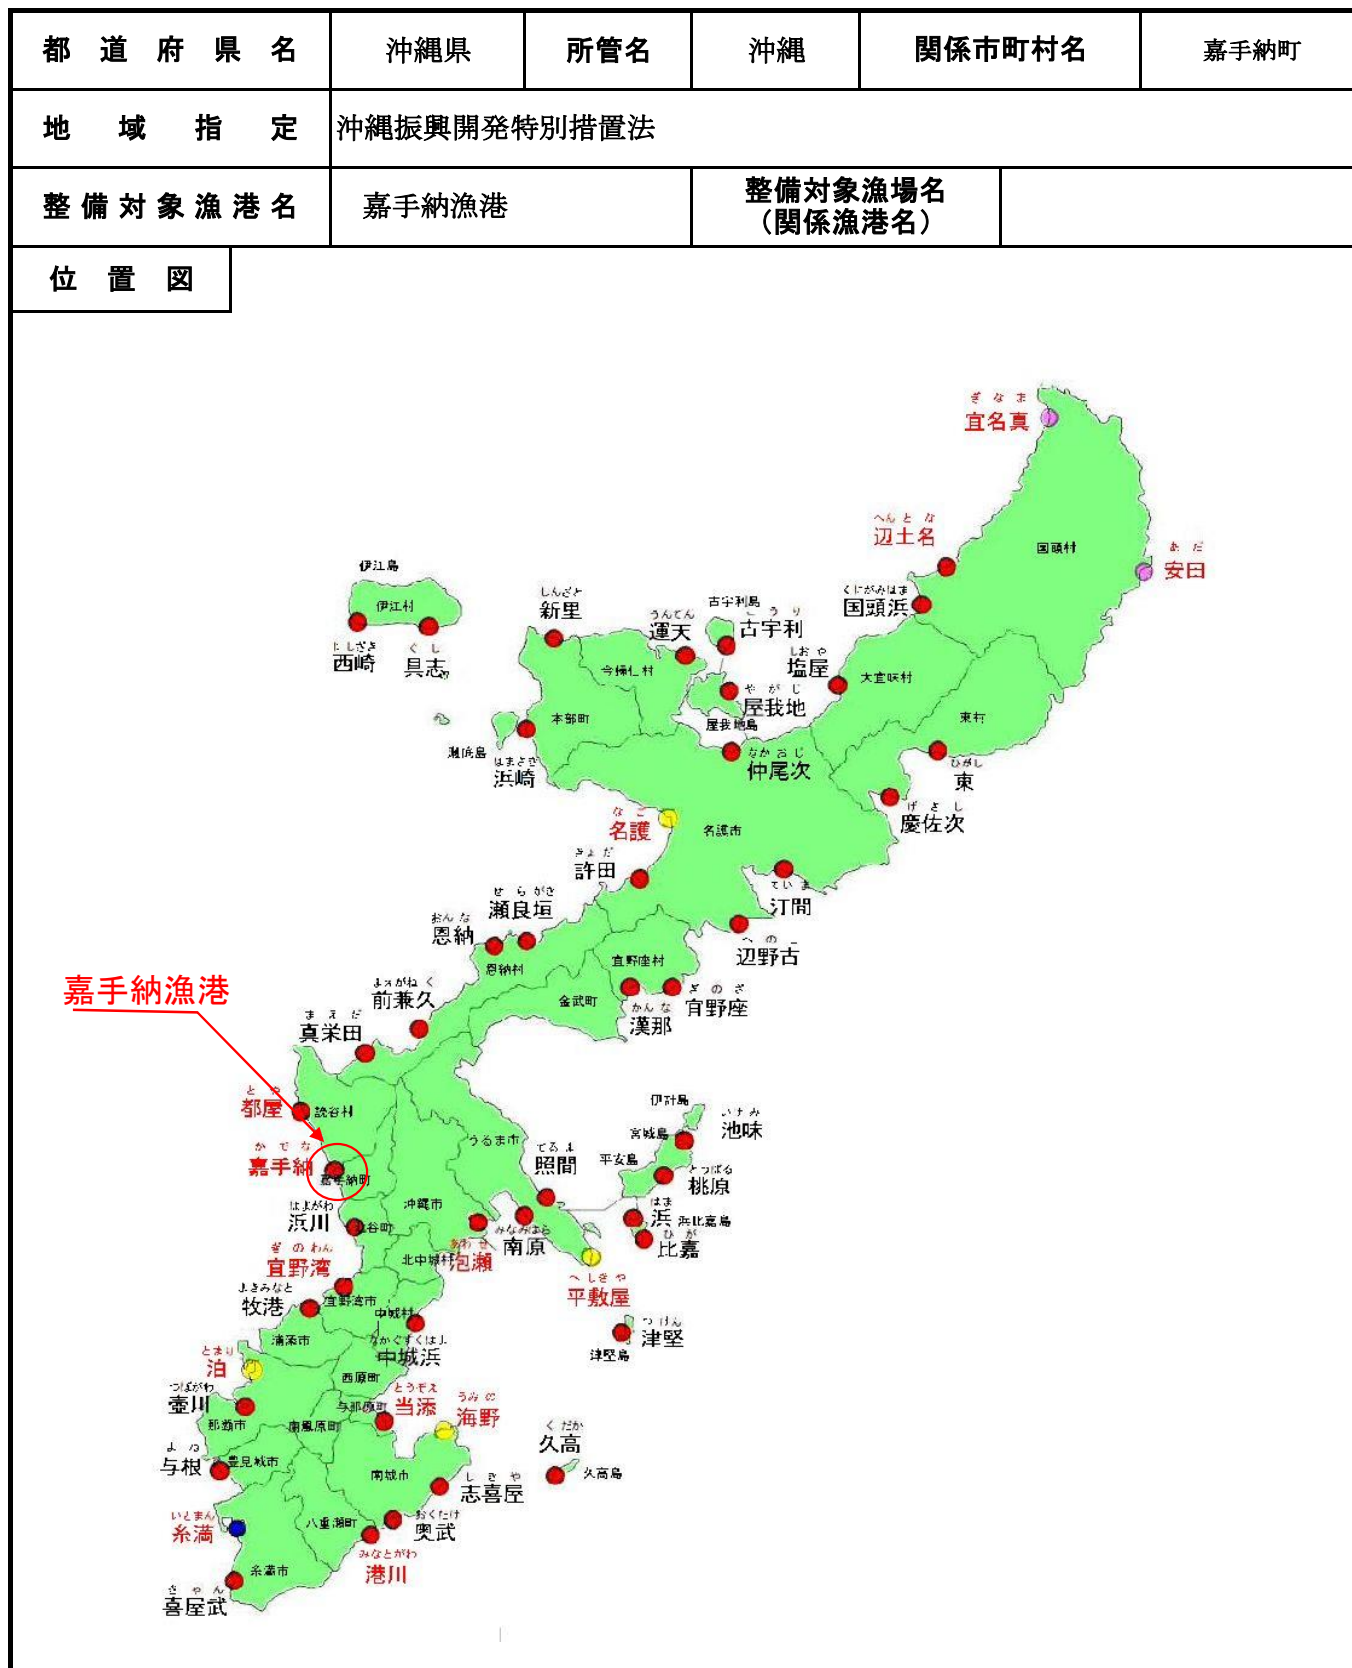


水産物供給基盤機能保全事業
嘉手納漁港事業計画平面図

漁港番号	種 別	所 管	事業主体	管 理 者	施 工 場 所
5010270	第 1 種	沖 縄	沖 縄 県	沖 縄 県	沖縄県嘉手納町水釜地先

位 置 図

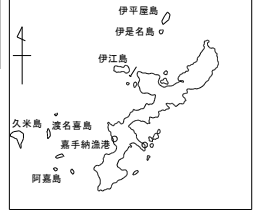

工事箇所

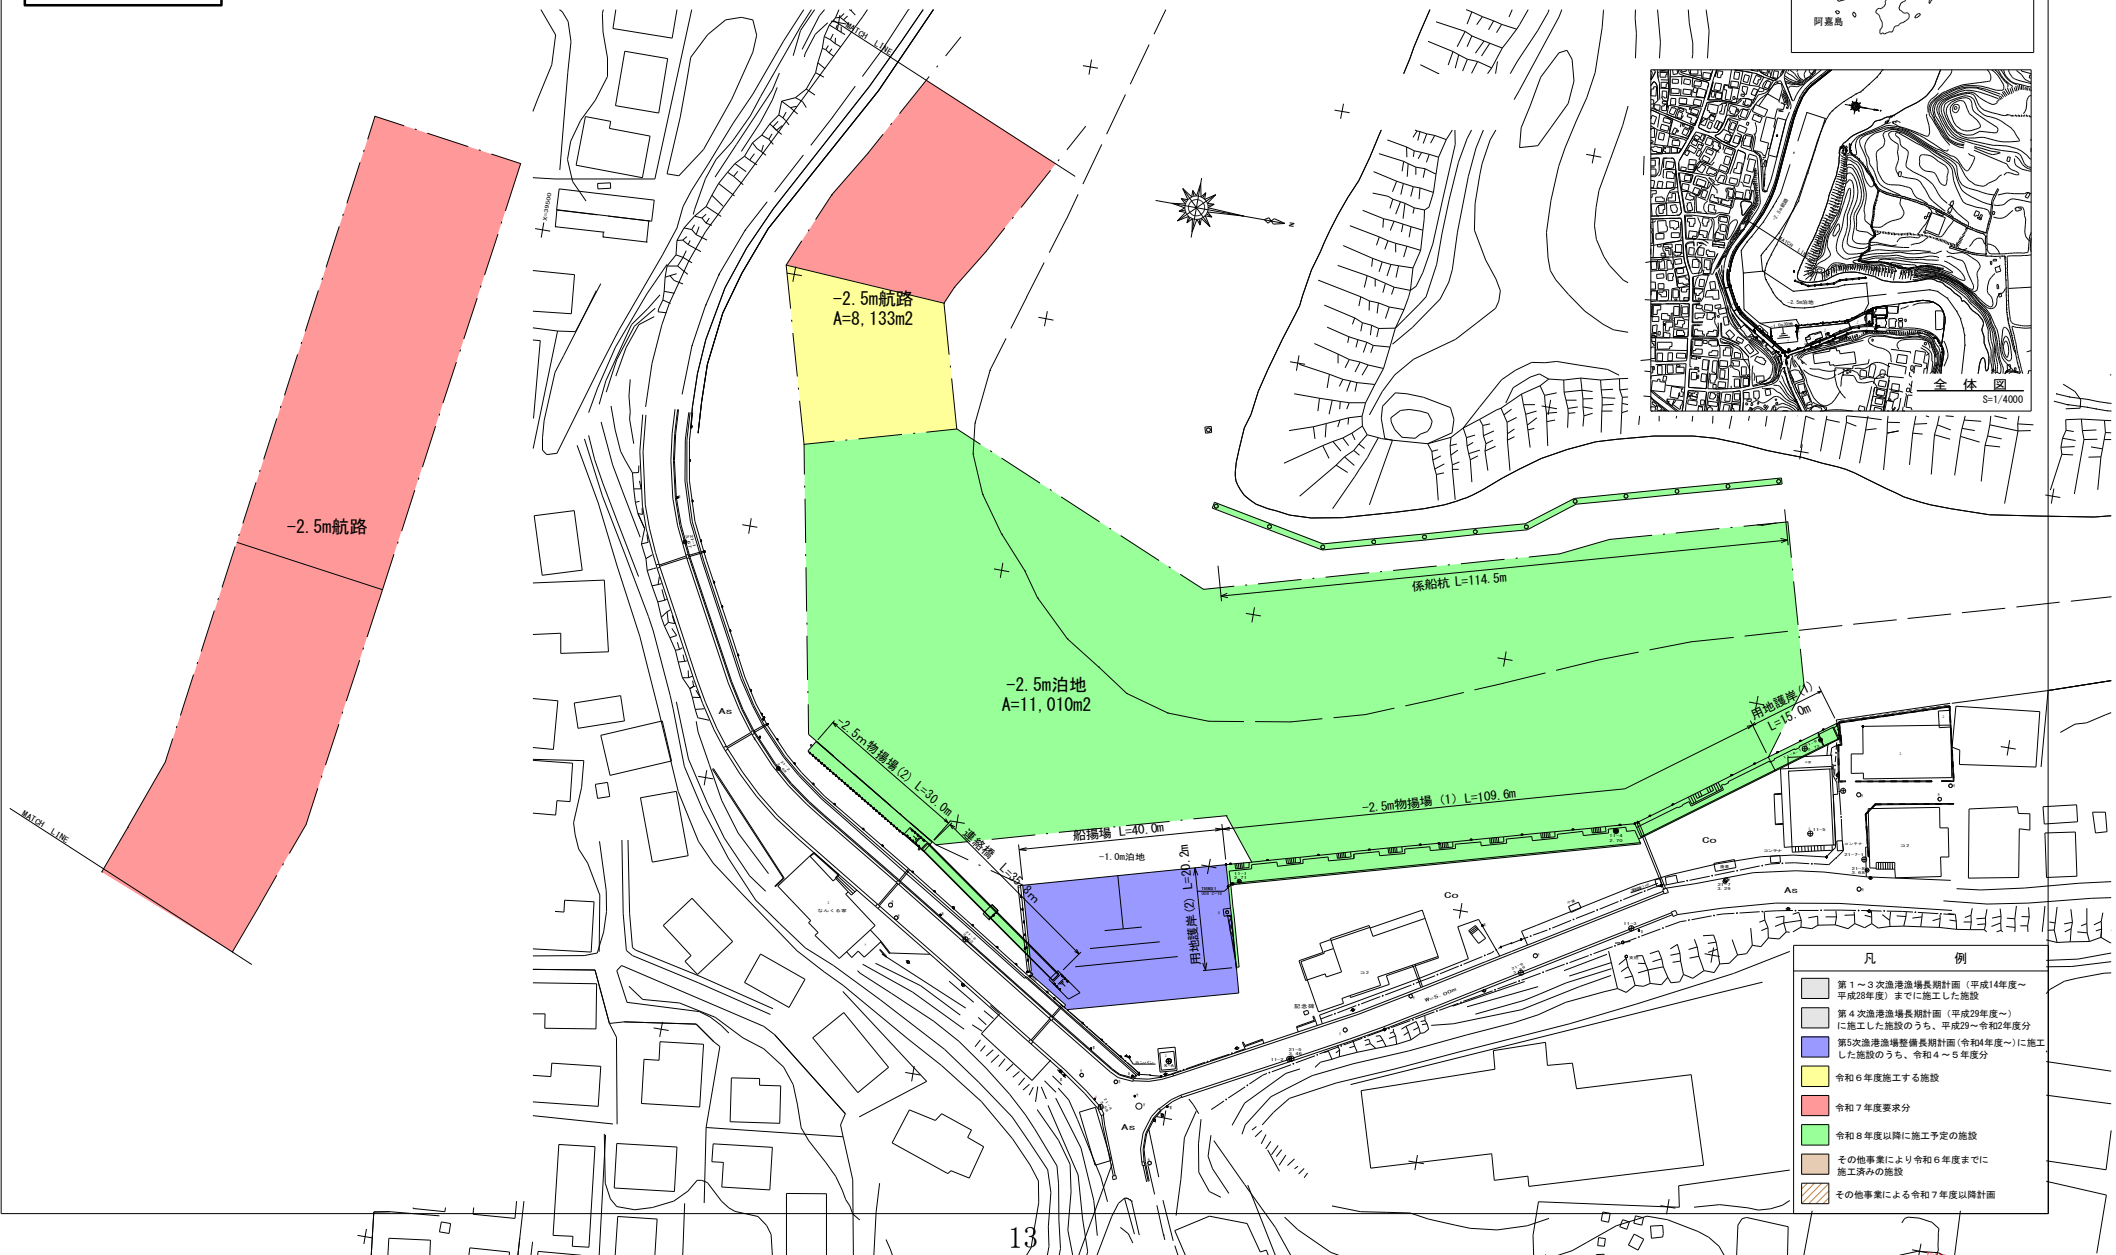



水産物供給基盤機能保全事業
嘉手納漁港事業計画平面図

漁港番号	種 別	所 管	事業主体	管 理 者	施 工 場 所
5010270	第 1 種	沖 縄	沖 縄 県	沖 縄 県	沖縄県嘉手納町水釜地先

位 置 図




委託箇所

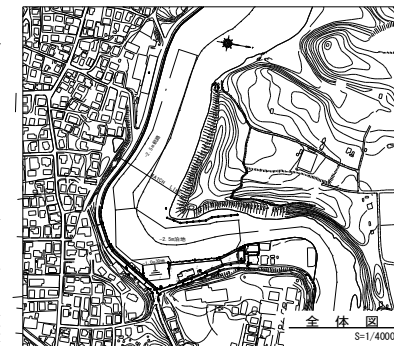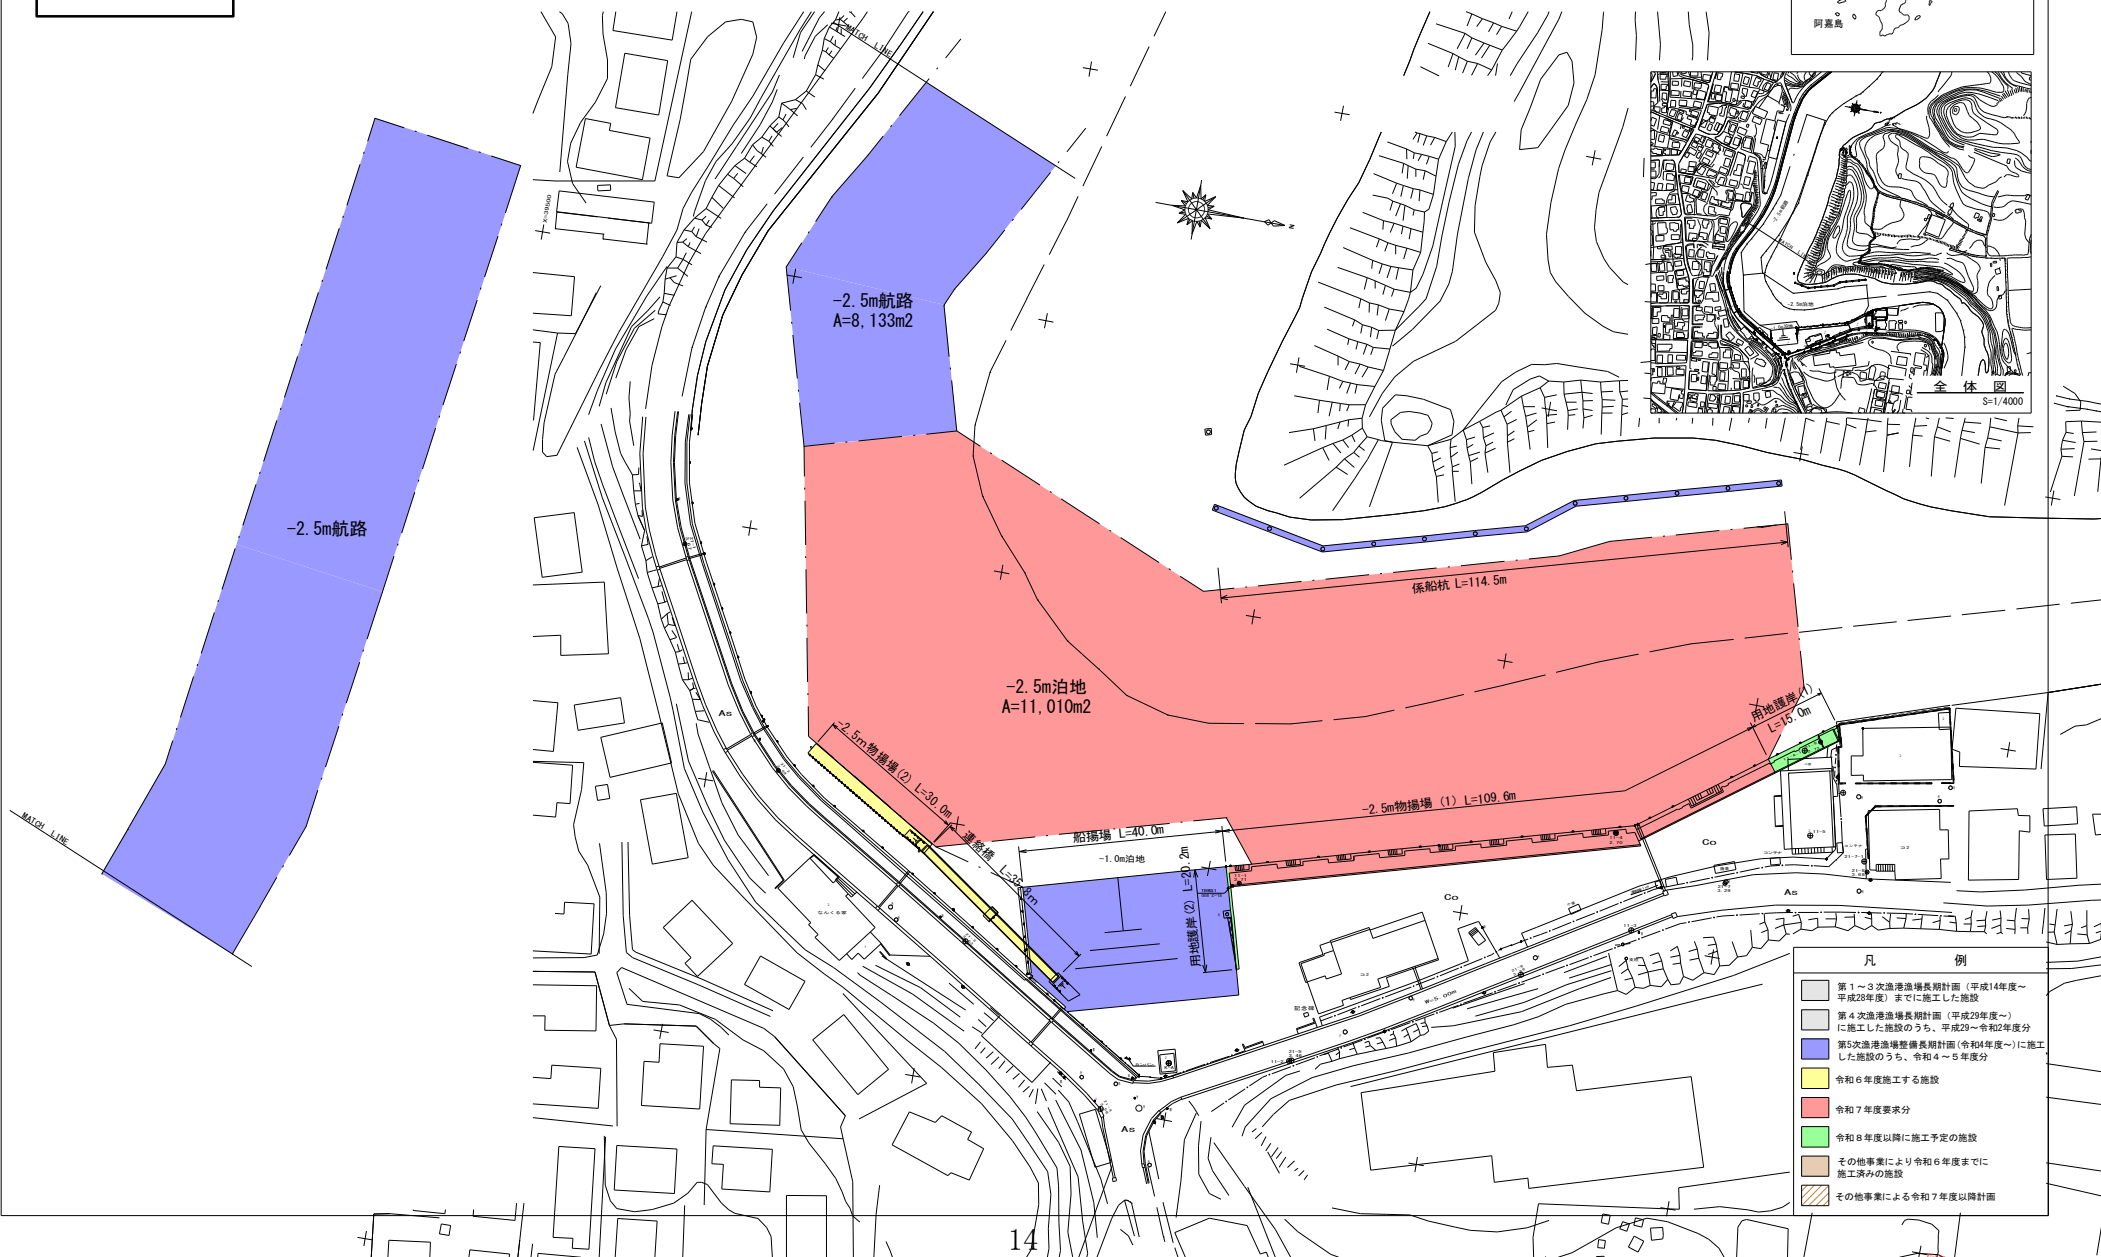


凡 例

- 第1～3次漁港造港長期計画（平成14年度～平成28年度）までに施工した施設
- 第4次漁港造港長期計画（平成29年度～）に施工した施設のうち、平成29～令和2年度分
- 第5次漁港造港長期計画（令和4年度～）に施工した施設のうち、令和4～5年度分
- 令和6年度施工する施設
- 令和7年度要求分
- 令和8年度以降に施工予定の施設
- その他事業により令和6年度までに施工済みの施設
- その他事業による令和7年度以降計画

-2.5m航路 標準断面図

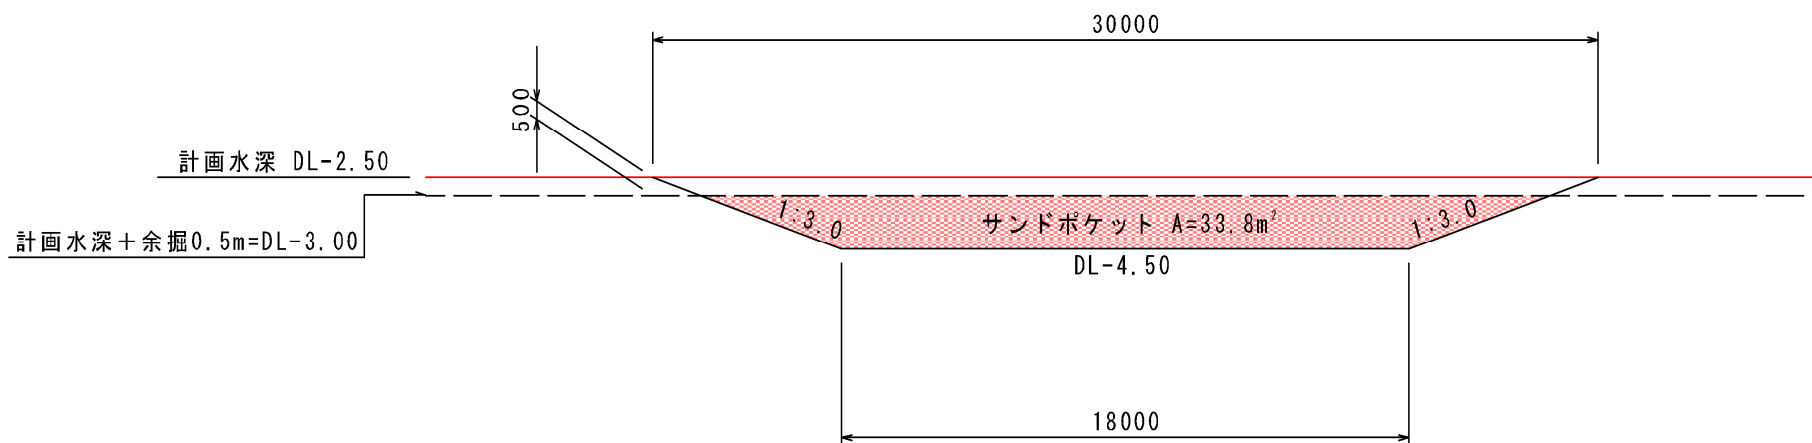

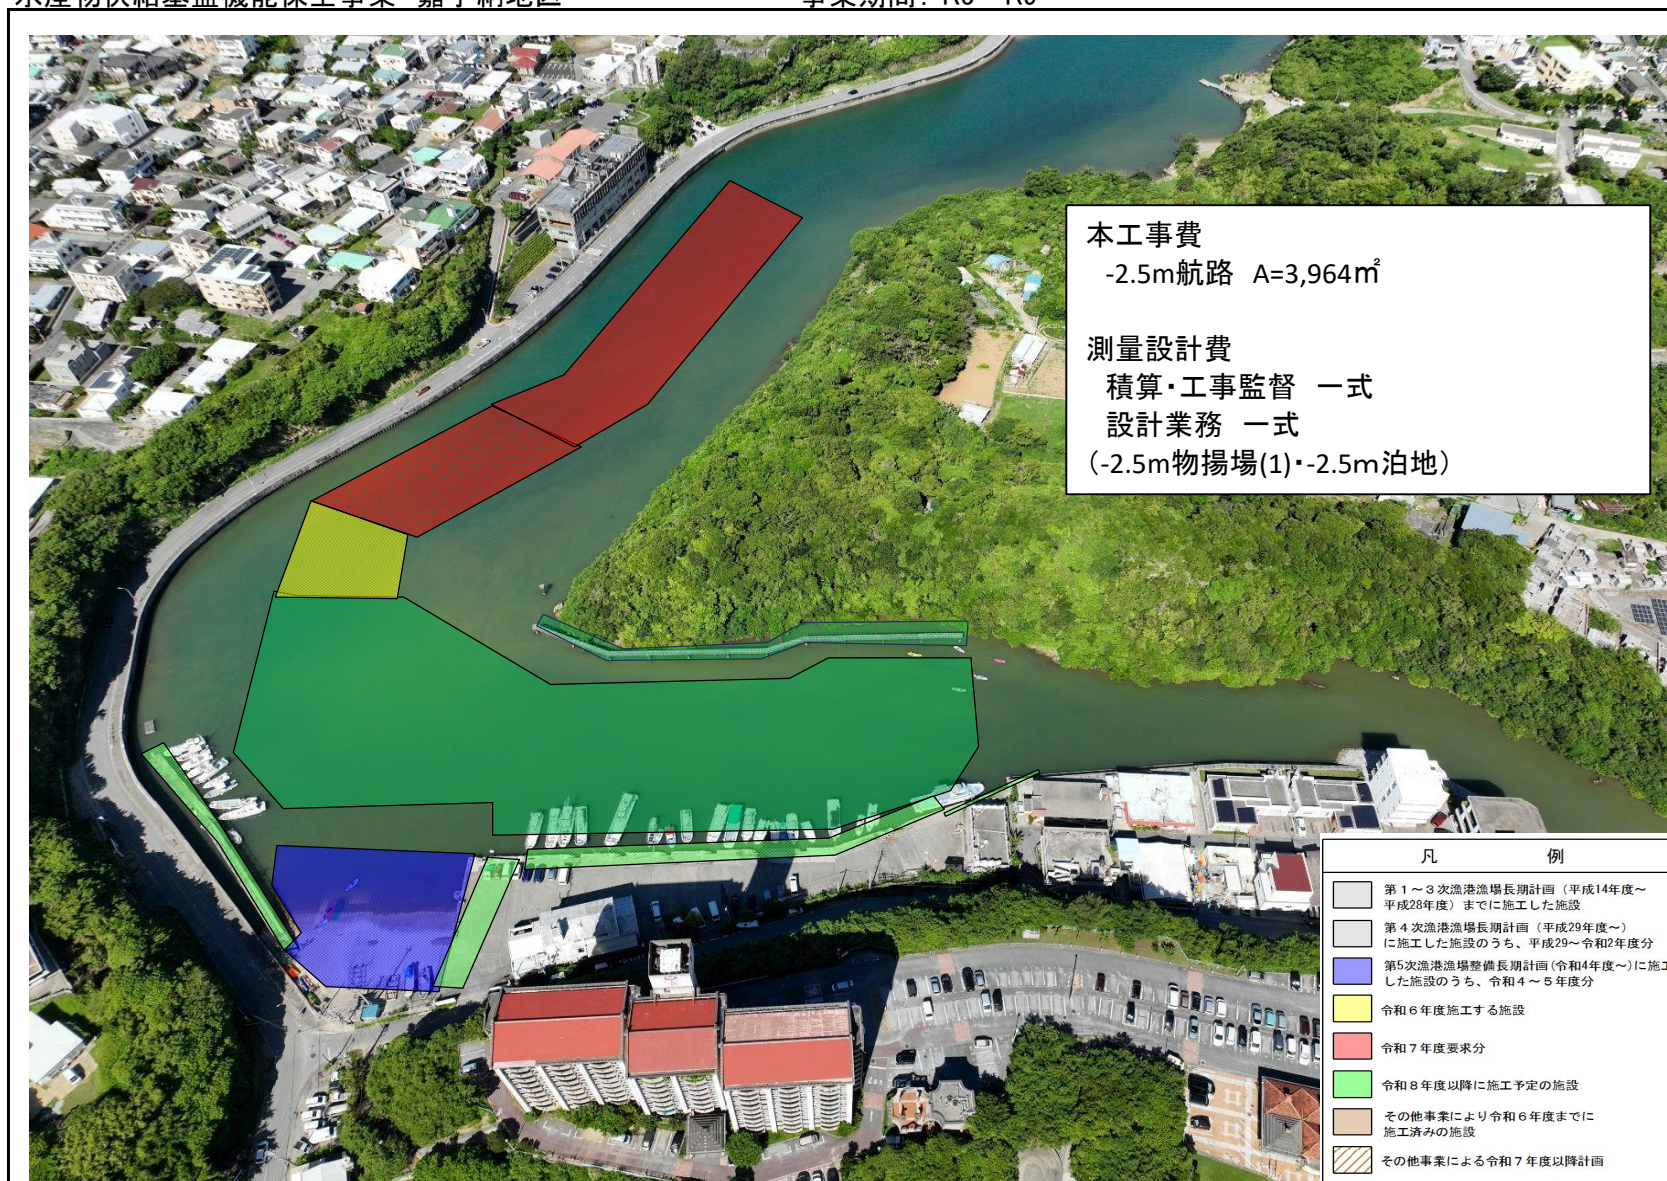

嘉手納漁港 第1種 沖縄県管理 令和3年8月 撮影