



万国津梁館音響及び特殊照明設備更新工事設計業務(R7) 参考図

図 面 目 録			目 録		
図 面 番 号	図 面 目 録	縮 尺	図 面 番 号	図 面 目 録	縮 尺
E-0.1	配 管 図 及 び 案 内 図	1 : 1000	E-3.9	1 階 電 話 ・ テ レ ビ 設 備 配 線 図	1 : 200
E-0.2	特 記 仕 様 書	—	E-4.0	2 階 電 話 ・ テ レ ビ 設 備 配 線 図	1 : 200
E-0.3	構 内 外 線 設 備 配 線 図	1 : 1000	E-4.1	R 階 電 話 ・ テ レ ビ 設 備 配 線 図	1 : 200
E-0.4	ハ ン ド ホール 詳 細 図	—	E-4.2	別 館 詳 細 図	—
E-0.5	受 変 電 設 備 特 記 仕 様 書	—	E-4.3	放 送 ・ 自 動 火 災 報 知 設 備 系 統 図	—
E-0.6	キ ュ ー ビ ュ ル 図	—	E-4.4	非 常 放 送 設 備 図	—
E-0.7	受 変 電 設 備 準 機 配 線 図	—	E-4.5	地 下 1 階 放 送 設 備 配 線 図	1 : 200
E-0.8	発 電 機 特 記 仕 様 書	—	E-4.6	1 階 放 送 設 備 配 線 図	1 : 200
E-0.9	発 電 機 設 備 平 面 図	—	E-4.7	2 階 放 送 設 備 配 線 図	1 : 200
E-1.0	廣 告 電 源 装 置 仕 様 書	—	E-4.8	地 下 1 階 自 動 火 災 報 知 設 備 配 線 図	1 : 200
E-1.1	新 録 音 機 系 統 図	—	E-4.9	1 階 自 動 火 災 報 知 設 備 配 線 図	1 : 200
E-1.2	分 電 盤 表 (1)	—	E-5.0	2 階 自 動 火 災 報 知 設 備 配 線 図	1 : 200
E-1.3	分 電 盤 表 (2)	—	E-5.1	中 央 監 視 設 備 仕 様 書 (1)	—
E-1.4	分 電 盤 表 (3)	—	E-5.2	中 央 監 視 設 備 仕 様 書 (2)	—
E-1.5	分 電 盤 表 (4)	—	E-5.3	中 央 監 視 設 備 ポ イ ン ト 表	—
E-1.6	動 力 盤 表 (1)	—	E-5.4	地 下 1 階 中 央 監 視 設 備 配 線 図	1 : 200
E-1.7	動 力 盤 表 (2)	—	E-5.5	1 階 中 央 監 視 設 備 配 線 図	1 : 200
E-1.8	照 明 器 具 表 (1)	—	E-5.6	防 犯 ・ I T V カ メ ラ 設 備 系 統 図	—
E-1.9	照 明 器 具 表 (2)	—	E-5.7	防 犯 ・ I T V 設 備 機 器 (設)	—
E-2.0	照 音 動 力 ・ コ ン セ ン ト 設 備 配 線 図 -1, 2	1 : 50	E-5.8	防 犯 ・ I T V 設 備 機 器 (障)	—
E-2.1	地 下 1 階 幹 線 ・ 動 力 設 備 配 線 図	1 : 200	E-5.9	防 犯 ・ I T V 設 備 機 器 (部)	—
E-2.2	1 階 幹 線 ・ 動 力 設 備 配 線 図	1 : 200	E-6.0	地 下 1 階 防 犯 設 備 配 線 図	1 : 200
E-2.3	2 階 幹 線 ・ 動 力 設 備 配 線 図	1 : 200	E-6.1	1 階 防 犯 設 備 配 線 図	1 : 200
E-2.4	地 下 1 階 コ ン セ ン ト 設 備 配 線 図	1 : 200	E-6.2	2 階 防 犯 設 備 配 線 図	1 : 200
E-2.5	1 階 コ ン セ ン ト 設 備 配 線 図	1 : 200	E-6.3	T V 中 継 設 備 系 統 図	—
E-2.6	2 階 コ ン セ ン ト 設 備 配 線 図	1 : 200	E-6.4	地 下 1 階 T V 中 継 設 備 配 線 図	1 : 200
E-2.7	構 内 外 灯 設 備 配 線 図	1 : 200	E-6.5	1 階 T V 中 継 設 備 配 線 図	1 : 200
E-2.8	2 階 防 犯 照 明 設 備 配 線 図	1 : 200	E-6.6	1 階 フ ァ ン ク シ ョ ン ル ー ム 音 響 設 備 配 線 図	1 : 100
E-2.9	地 下 1 階 電 灯 設 備 配 線 図 (フ ァ ン ク シ ョ ン ル ー ム)	1 : 100	E-6.7	2 階 フ ァ ン ク シ ョ ン ル ー ム 音 響 設 備 配 線 図	1 : 100
E-3.0	1 階 電 灯 設 備 配 線 図 (フ ァ ン ク シ ョ ン ル ー ム)	1 : 100	E-6.8	1 階 舞 台 照 明 設 備 配 線 図	1 : 100
E-3.1	2 階 電 灯 設 備 配 線 図 (フ ァ ン ク シ ョ ン ル ー ム)	1 : 100	E-6.9	2 階 舞 台 照 明 設 備 配 線 図	1 : 100
E-3.2	地 下 1 階 電 灯 設 備 配 線 図 (ラ ウ ン ジ ン 格)	1 : 100	E-7.0	簡 易 通 訊 設 備 配 線 図 (倉 庫 格)	1 : 100
E-3.3	1 階 電 灯 設 備 配 線 図 (ラ ウ ン ジ ン 格 ・ レ セ プ シ ョ ン 格)	1 : 100	E-7.1	構 内 通 信 工 事 (既 設 撤 去 工 事)	1 : 500
E-3.4	地 下 1 階 誘 導 灯 ・ 非 常 灯 設 備 配 線 図	1 : 200	E-7.2	構 内 通 信 工 事 (新 設 電 源 工 事)	1 : 500
E-3.5	1 階 誘 導 灯 ・ 非 常 灯 設 備 配 線 図	1 : 200	E-7.3	構 内 通 信 工 事 (庫 田 工 事)	1 : 500
E-3.6	2 階 誘 導 灯 ・ 非 常 灯 設 備 配 線 図	1 : 200	E-7.4	構 内 配 線 図	1 : 200
E-3.7	電 話 ・ テ レ ビ 共 通 設 備 系 統 図	—			
E-3.8	地 下 1 階 電 話 ・ テ レ ビ 設 備 配 線 図	1 : 200			

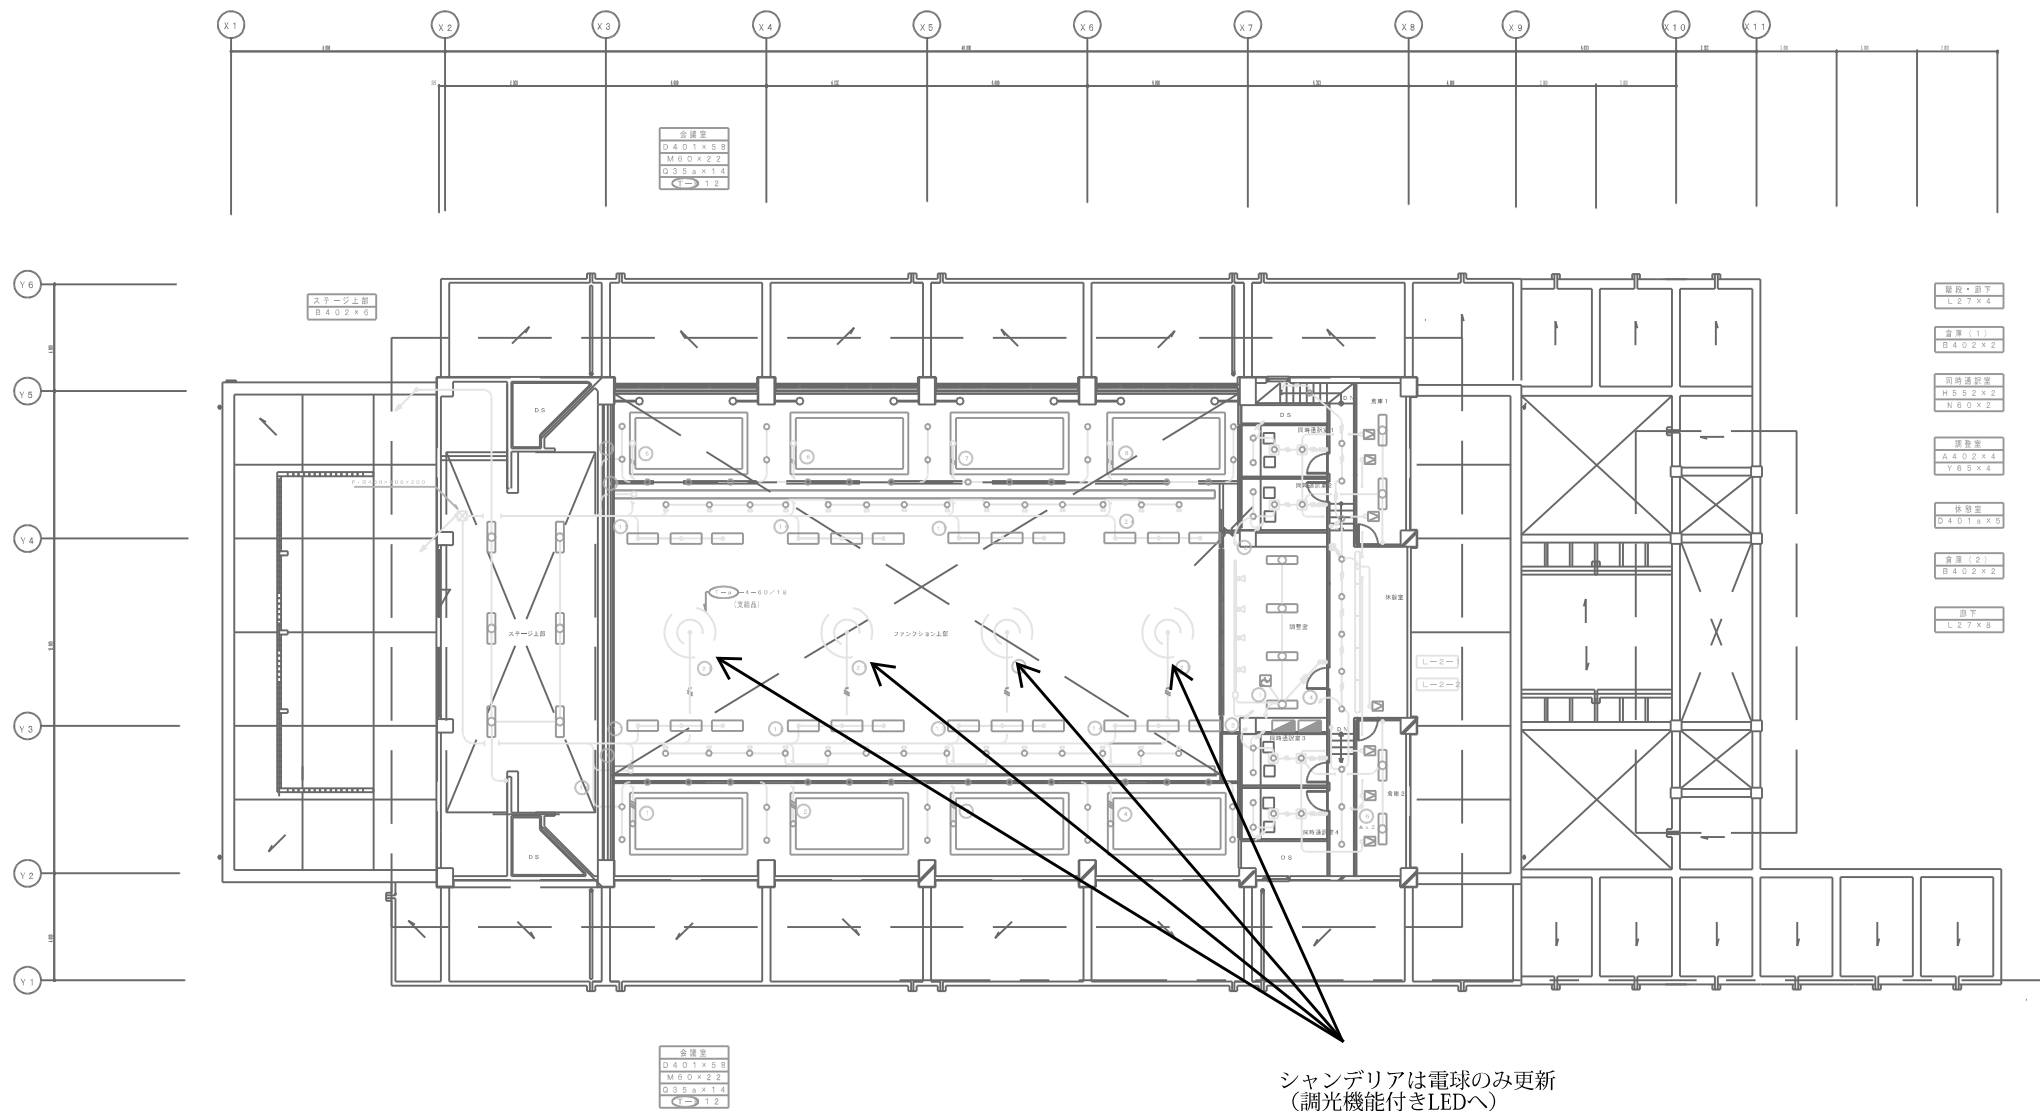


2階電灯設備配線図 (ファッションルーム)

沖縄国際友好会館 (仮称) 施設工事 (電気設備)			
沖縄県土木建設部	課長	課長	課長
平成11年 月 日			
図面名	図次	図面番号	
2階電灯設備配線図 (ファッションルーム)	1 / 1	E-31	

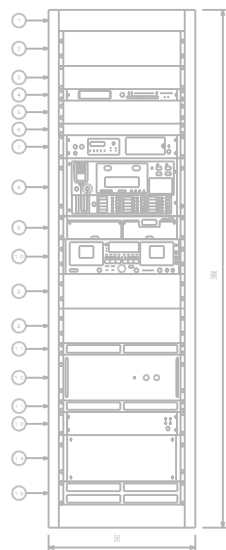

品名	名	称
1	キャビネットラック	
2	ブラックパネル	
3	ブラックパネル	
4	モニタパネル	
5	ブラックパネル	
6	ブラックパネル	
7	ブリアンプパネル	
8	（品名不明）	組込み
9	（品名不明）	組込み
10	非常業務兼用操作パネル	10局
11	BGM用CDプレーヤー	
12	ステレオダブルカセットプレーヤー	
13	減圧パネル	
14	パワーアンプ360W	
15	非常電源パネル	
16	ジャクションパネル	10局
17	減圧パネル	

使用電圧	AC100V 50/60Hz
消費電力/電流	D2C24(ニカド電池駆動)
定電圧出力	3.6V0W
入力回路	入力1 マイク×1 ライン×1
入力出力	入力2 マイク×1 ライン×1
入力3	ライン×4
基本動作は入力1 入力2、入力3	
出力制御	前奏、後奏片 10音×一音
	グループ放送モード 5音(マイコン制御)
音種音	音声音種音(送話音種音、犬吠音種音、夢犬吠放送)
	日本語のみ/日本語+英語 切替式
大気送話器タイム	3.0秒×15分3.0秒 3.0秒単位
一発送話タイム	切、0～15分3.0秒 3.0秒単位
マイクロホン	単一指向性ダイナミック型
機能	オペレーションのワンタッチ(LED表示、音声ファイル) オートマチックワンタッチ機能、音圧増幅機能
その他	AM/FMラジック、チャイルドロック付
モニタパネル	
ミニタ	1.0系統
ミニディスプレイ	3.3×1.4mmダイナミックスピーカー
メータ	7画LEDメータ

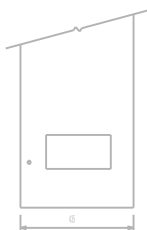

⑨	BGM用CDプレーヤ
---	------------




電源	AC100V 50/60Hz
トラック方式	4トラック 2チャンネル、 ステレオホニウ方式
ヘッド構成	4:録音/再生、消去ヘッド×1
使用テープ	C-60、C-90タイプカセット・テープ
テープ速度	TAPE I のみピッチコントロール可




電源	AC100V 50/60Hz
信号フォーマット	CD-BGMフォーマット レベルB
チャンネル構成	ステレオ4CH、モノラル8CH
ディスク収納枚数	5枚 (演奏時間:モノラル最大8時間)
演奏形態	連続、シャッフル、年間プログラム
入出力回路	外部入力×1、ライン出力 (L、R) ×1
制御内容	入力×5、出力×5


防滴型スピーカ

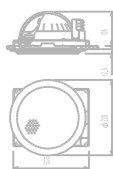


定格入力	1・3W
出力音圧レベル	92dB (1W, 1m)
周波数特性	100Hz～12kHz
スピーカ等級	L級
仕上	フレーム: アルミ 製地アルマイト
	ネット: アルミバンディング

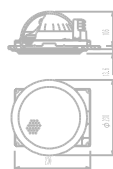


定格入力	1・3W
出力音圧レベル	92dB (1W, 1m)
周波数特性	100Hz～12kHz
スピーカー系統	L編
音量調節器	4段切換
仕上	フレーム:アルミ 架台:アルマイト ネット:アルミバンニング

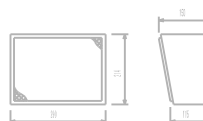


定格入力	3W
出力音圧レベル	92dB (1W, 1m)
周波数特性	150Hz～13kHz
スピーカ等級	L級
仕上	ケース：木製 ライトグレー ジャージネット：ライトグレー

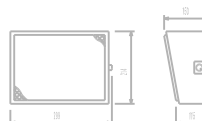

定格入力	1・3W
出力音圧レベル	92dB(1W, 1m)
周波数特性	150Hz～13kHz
スピーカ等級	L級
音量調節	4段切換
仕上	ケース : 木製 ライトグレー ジョー・ジャネット・ライトグレー

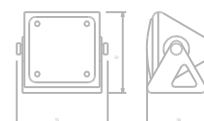


定格入力	5 W	
スピーカ等価	L 値	
出力音圧レベル	90 dB (1 W, 1 m)	
周波数特性	120 Hz ~ 18 kHz	
仕上	エンクロージャ・楕圓	
	ネット・アルミバンディング	
	グレー	

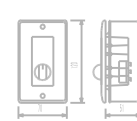

入力容量	0.5~3.0W
音量切換	5段階切換
プレート	アルミ合金
適合ボックス	JIS13用スイッチボックス（カバー付）


	音量調節器
---	-------

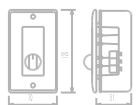

入力容量	0.5～6W
音量切換	5段階切換
プレート	アルミ合金
適合ボックス	JIS1型用スイッチボックス（カバー付）

NOTE
1. 図中寸法は参考寸法とする。

沖繩國際友好會館（仮称）建設工事（電気設備）				
沖繩県土木建築部	業 主	計 画 室	生 計 課	監 査 室
平成11年 月 日				
調査名	概 算			調査番号
非常放送設備姿図	N / S			E - 4 4

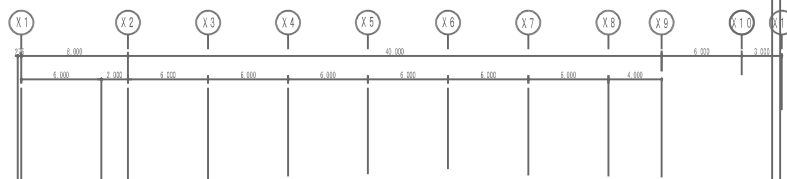


NOTE

1. 特記なき配線図は下記とする


A) HP 1, 2-1 SP (FEP 30) → 図 6 T1-3


B) HP 1, 2-5 SP (FEP 30) → 図 6 T1-3

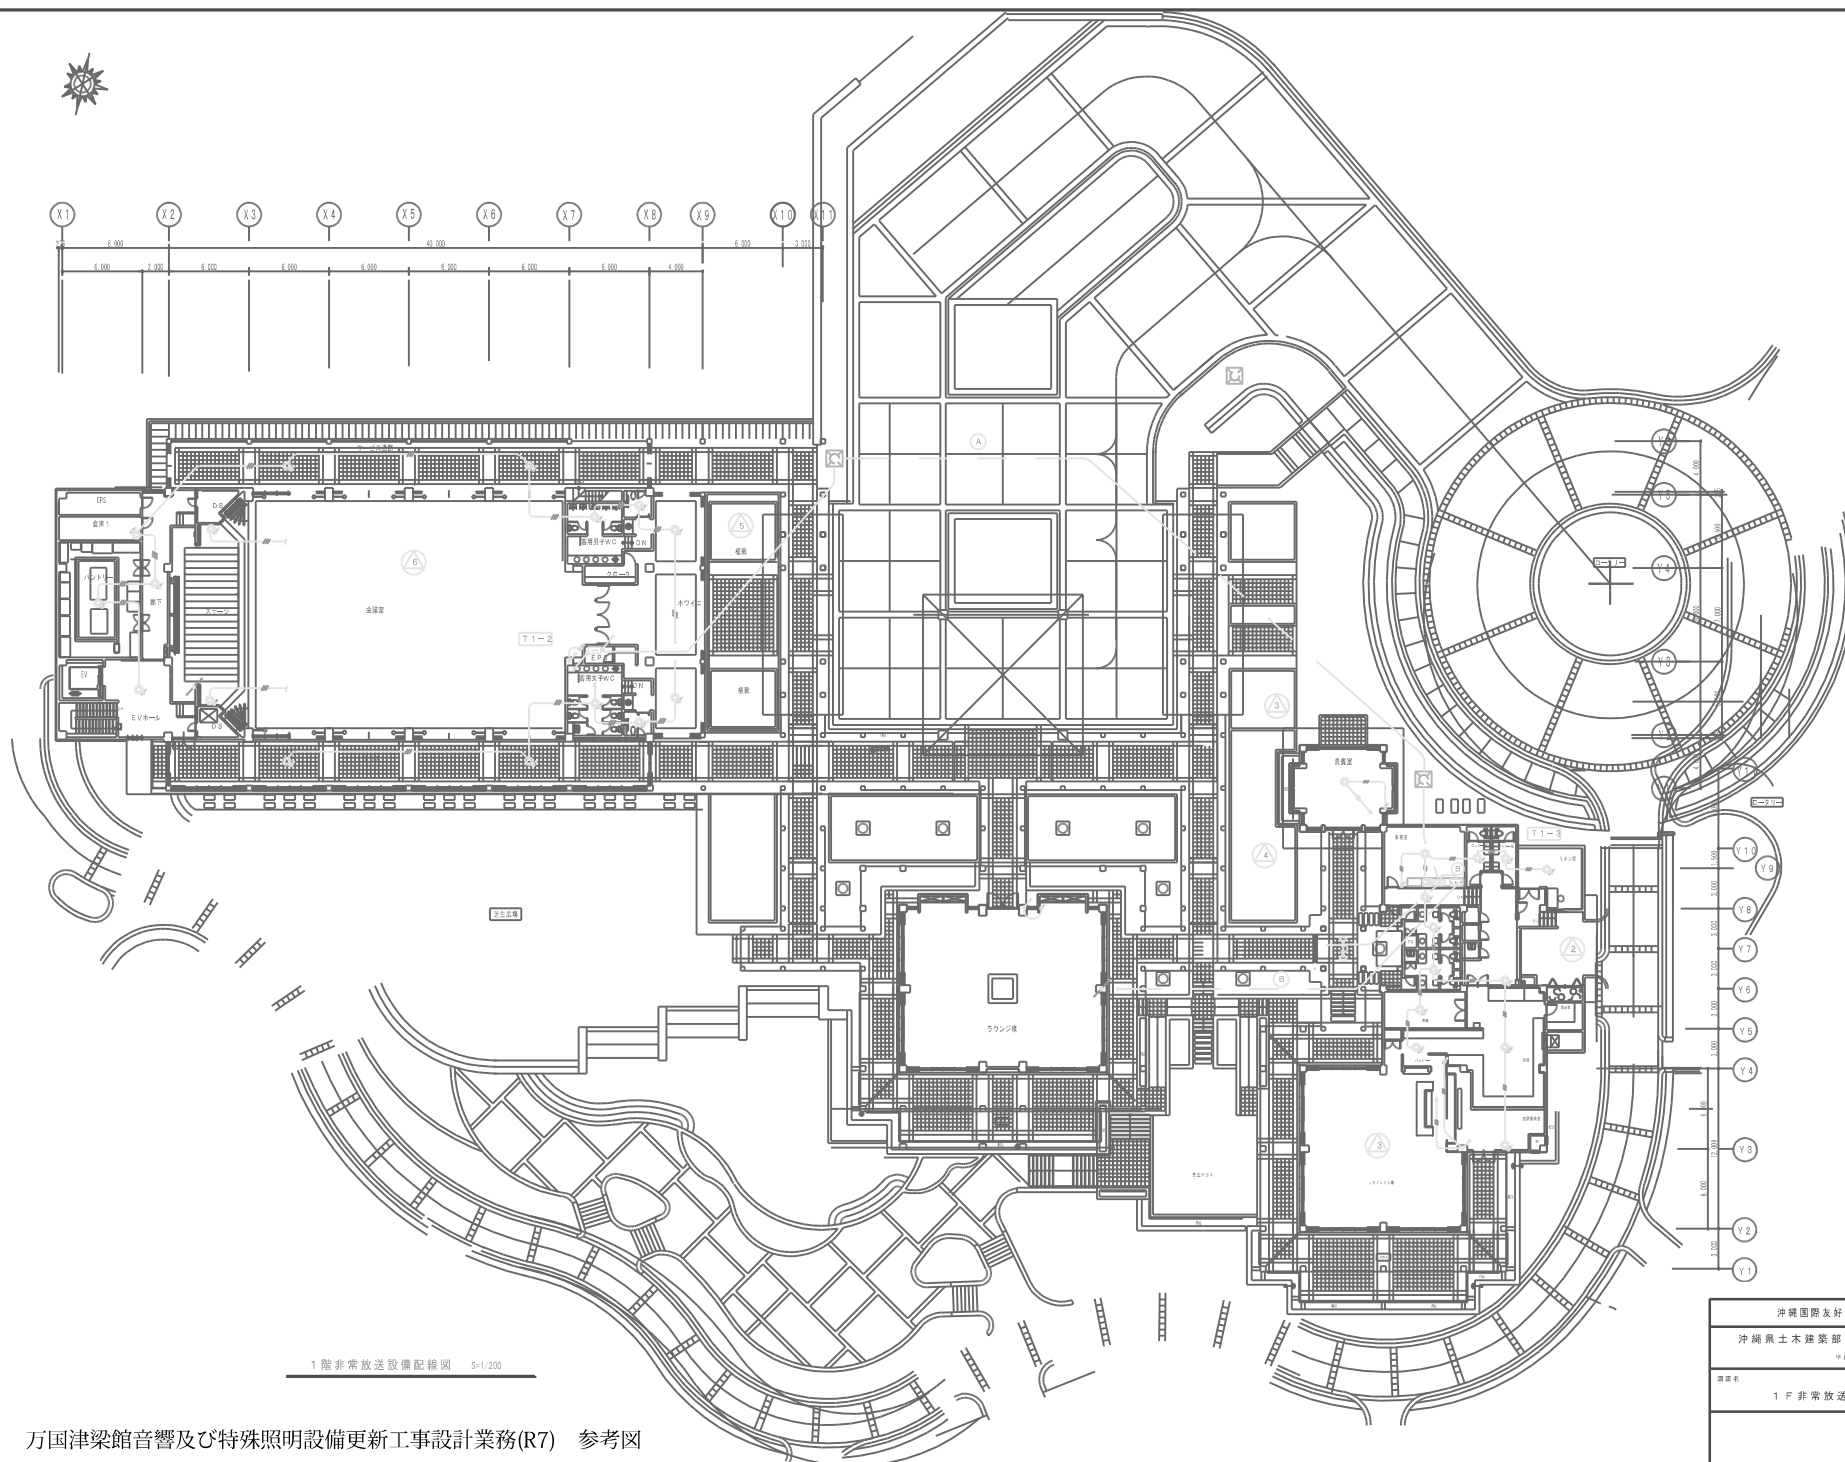

1 階非常放送設備配線図 5-1/200


沖縄国際友好会館（仮称）建設工事（電気設備）				
沖縄県土木建築部		業 界	別 表	第 1 号
図 名		中 成	1 1 月	日
図 面 名		概 算	1 1 月	日
1 階非常放送設備配線図		1 / 200	図 面 号	E-46

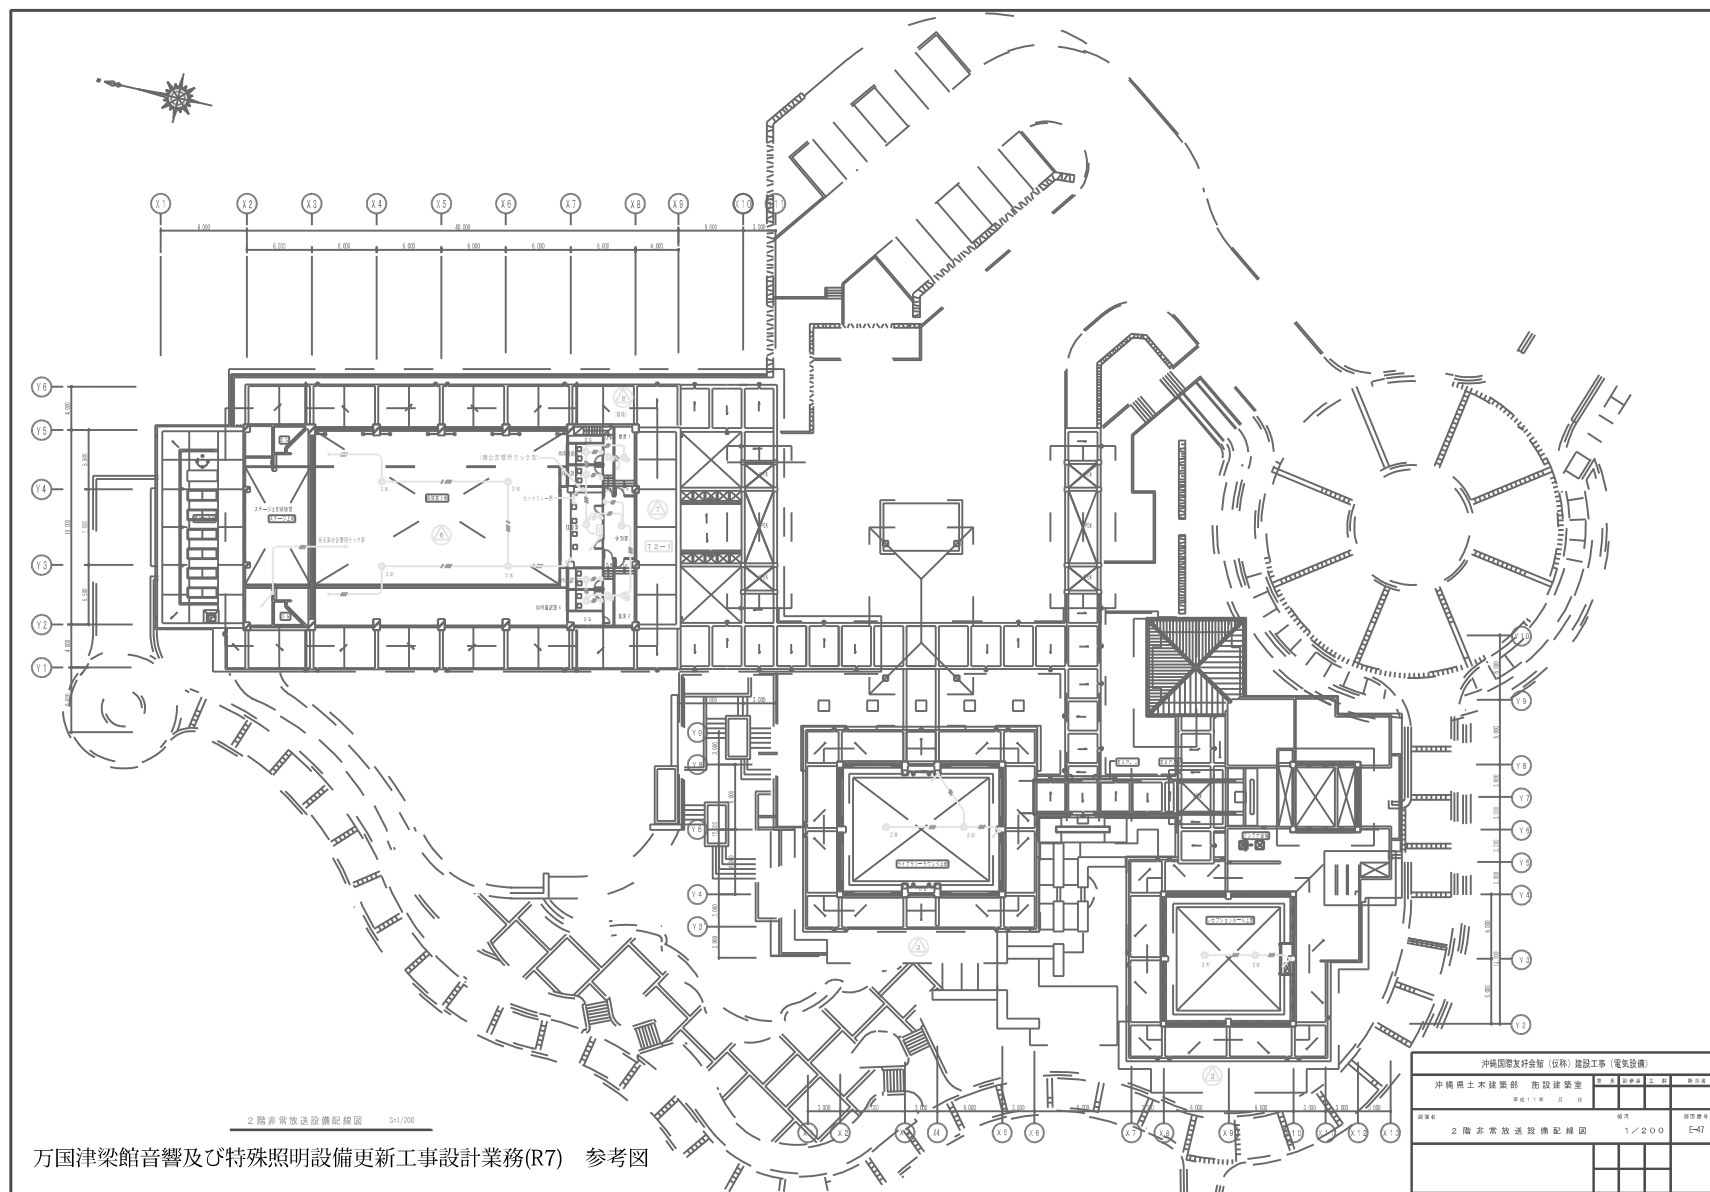

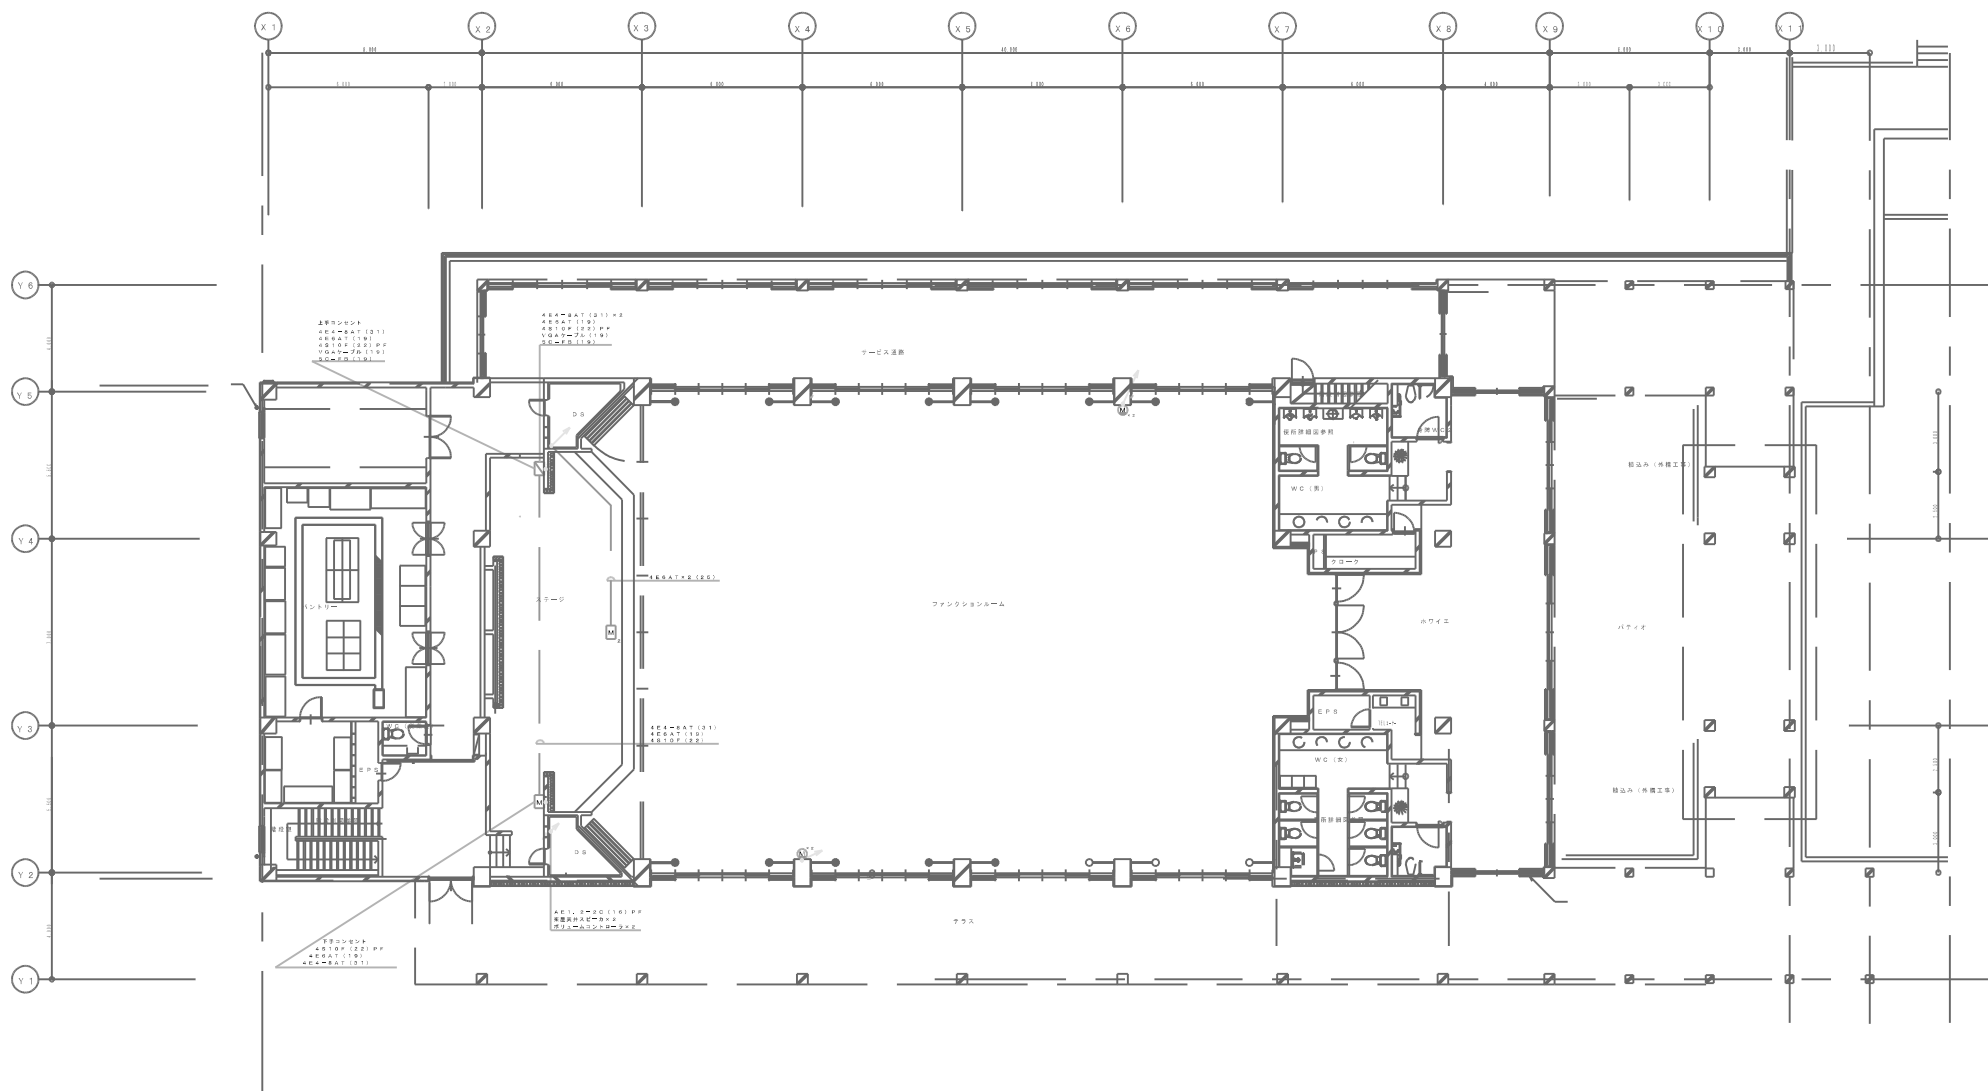

1 階ファンクショナルルーム電気設備配線図

沖縄国際友好会館（仮称）建設工事（電気設備）				
沖縄県土木建築部	課長	副課長	主 計	出 発 者
中 建 11 年 月 日				
国庫市 会議棟	編 制	図 面 番 号		
1 階ファンクショナルルーム電気設備配線図	1 / 11	E-66		

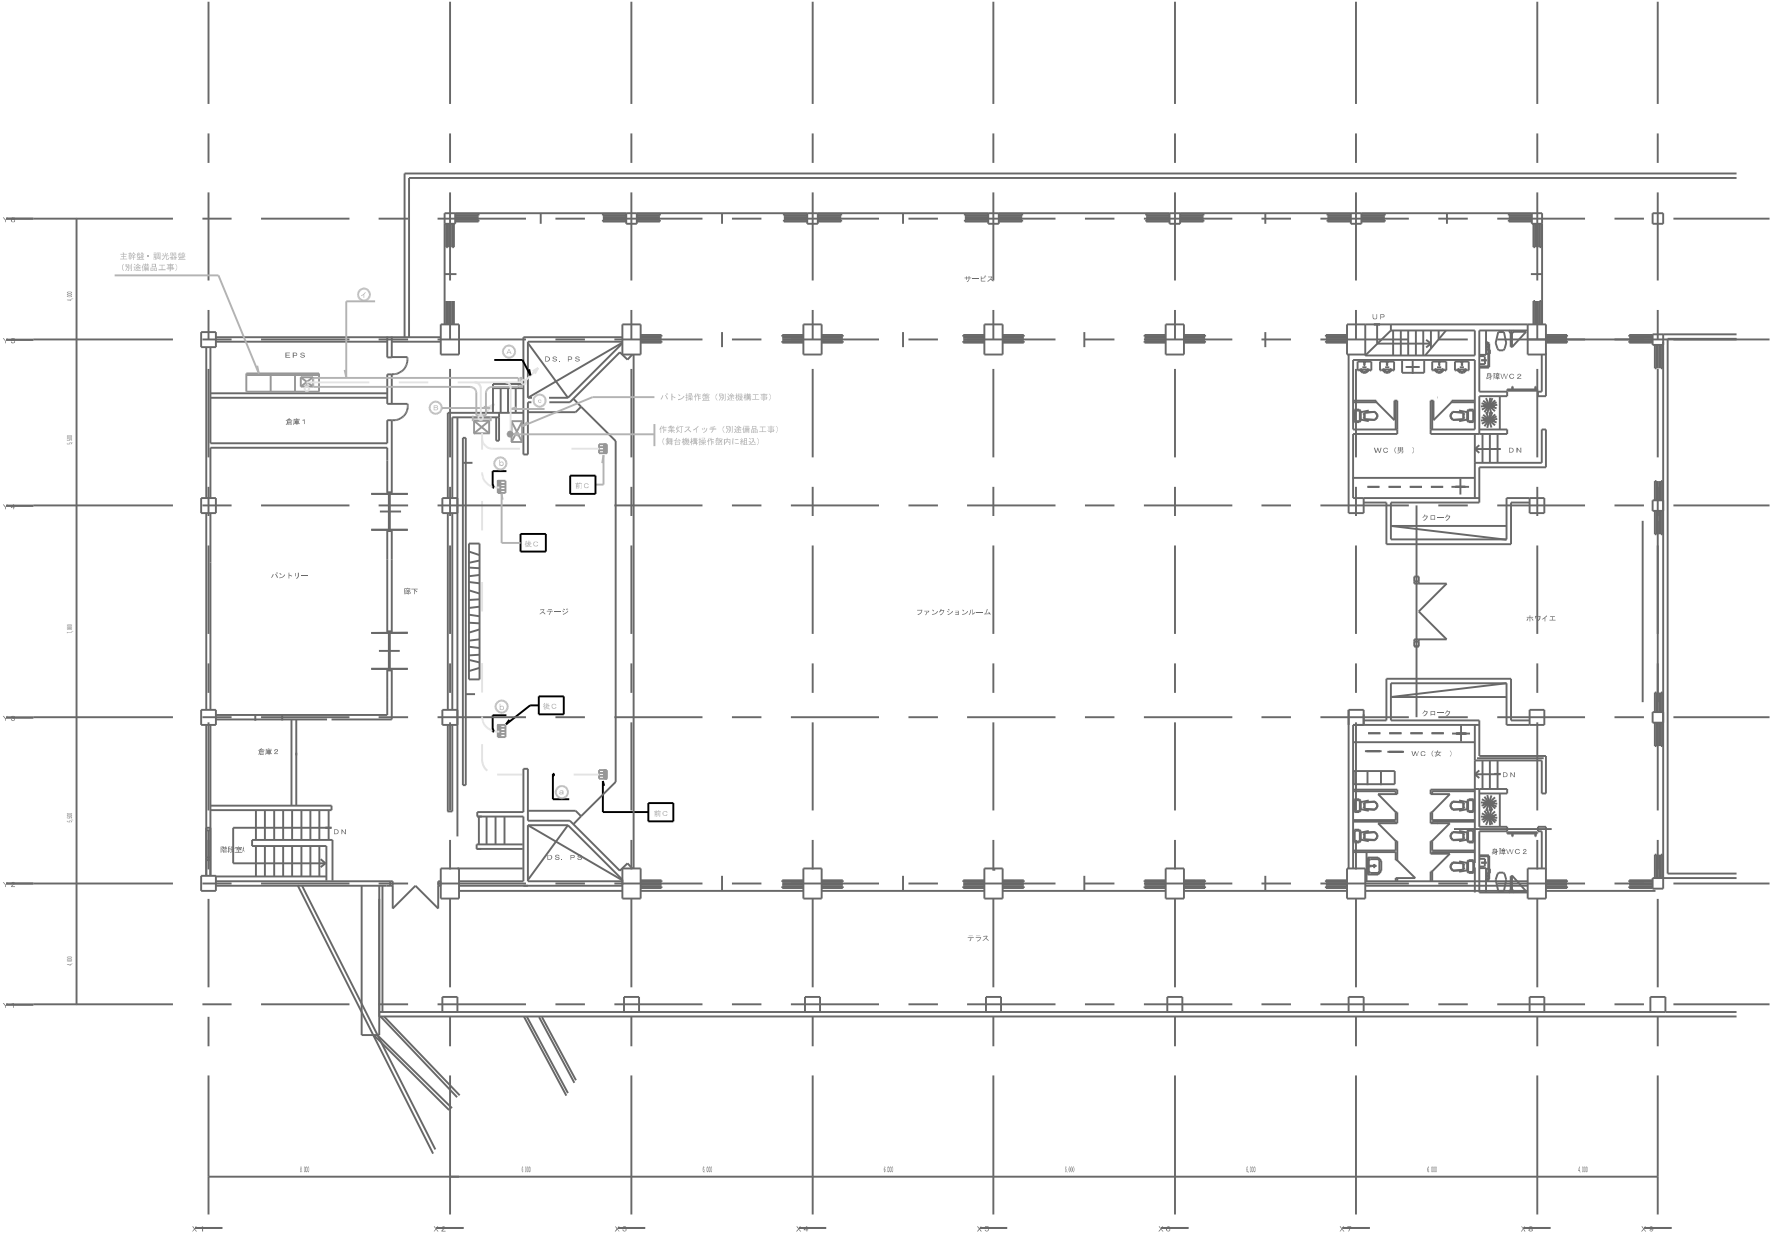

凡 例		
記号	記 録	備 考
○	CV800-20 (E2, 500 (E31))	
①	CV800-40 (E20)	
②	CV800-40 (E3, 500 (E31))	
③	CV800-40 (E30)	
④	CPEVO, 65-SP (E25)	
⑤	ケーブルラック W=600 (SP付)	
	CV800-40×10	
	CV800-20×5	
	CV800-30×10	
	E5, 500, 3, 500×9	
	(期間延び)	
	CV5, 500-40, E3, 500	初期動作まで
	CPEVO, 65-20P×1	初期動作まで
	PC224T×2	初期動作まで
⑥	ケーブルラック W=200	
	CV800-40×5	
	CV800-20×2	
	E5, 500	
⑦	ケーブルラック W=600 (SP付)	
	CV800-40×10	
	CV800-20×5	
	CV800-30×10	
	E5, 500, 3, 500×9	
	(期間延び)	
	CV5, 500-40, E3, 500	初期動作まで
	CPEVO, 65-20P×1	初期動作まで
	PC224T×2	初期動作まで
	CPEVO, 65-SP×1	作業灯SVへ

NOTE

1) 特記なき設備は該光型へする。

2) 舞台内ケーブルラックはカバー付とする。


3) 配管・配線以外の機器は別途備品工事とする。

記 号	名 称
○	フロアーコンセント (舞台前)
①	フロアーコンセント (舞台C)

万国津梁館音響及び特殊照明設備更新工事設計業務(R7) 参考図

1 階舞台照明設備配線図 1/100

沖縄国親友好会館（仮称）建設工事（電気設備）			
沖縄県土木建築部		図 名	図 号
平成11年 月 日		設計者	監 査
図 名		総 尺	
1 階舞台照明設備配線図		1/100	

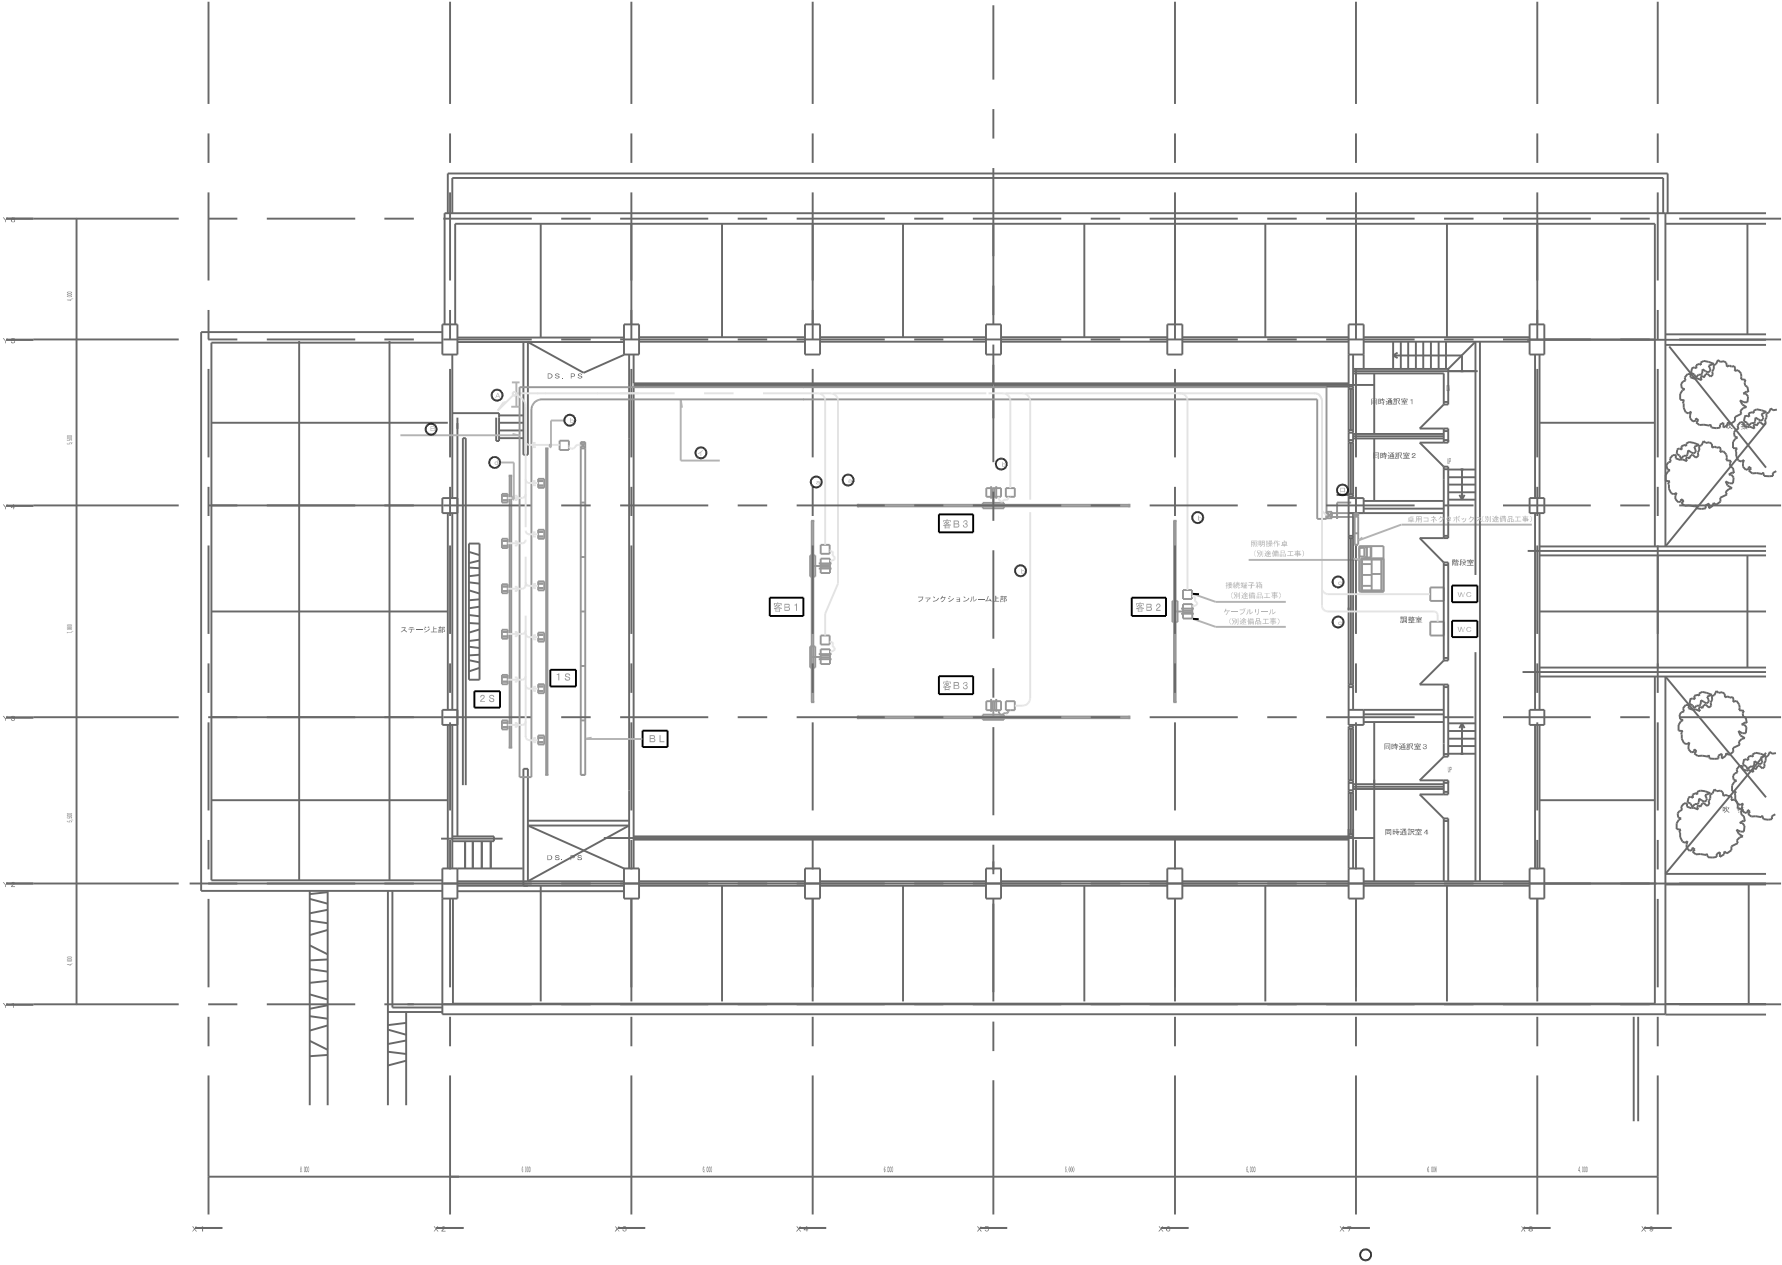


凡 例		
記号	配 線	備 考
○	CV 8mm-2c (E31)	
○	CV 8mm-4c (E31)	
○	CV 8mm-4c (E31)	
○	CV 8mm-4c (E31)	
○	CV 8mm-2c (E31)	
○	CV 8mm-5c (E31)	
○	ケーブルラック W=600 (SP付)	
	CV 8mm-4c×15	
	CV 8mm-2c×5	
	CV 8mm-3c×12	
	E31、8mm、3、8mm×9	
	(遮断器付)	
	CV 8mm-4c、E31、8mm	
	CP EVD、85-20P×1	
	PC 22.4T×2	
○	ケーブルラック W=400	
	CV 8mm-3c×12	
	CV 8mm-4c×2	
	E31、8mm	
	ケーブルラック W=400 (SP付)	
	CV 8mm-4c×8	
	CV 8mm-2c×4	
	E31、8mm×8	照度値作成へ送る
	(遮断器付)	照度値作成へ送る
	CV 8mm-4c、E31、8mm	照度値作成へ送る
○	CP EVD、85-20P×1	
	PC 22.4T×2	
	WD 2.00×100 (SP付)	
	(遮断器付)	
	CV 8mm-4c、E31、8mm	照度値作成へ送る
	CP EVD、85-20P×1	照度値作成へ送る
	PC 22.4T×2	照度値作成へ送る


NOTE
1) 特記なき配線は図元へ送る。
2) 配管・配線以外の機器は別途備品工事とする。

記 号	名 称
BL	ボーダーライト
1S	第1サスペンションライト
2S	第2サスペンションライト
客B1	客室ライトボタン (1)
客B2	客室ライトボタン (2)
客B3	客室ライトボタン (3)
WC	ピンスポ用ウォールコンセント

2 階舞台照明設備配線図 S=1/100

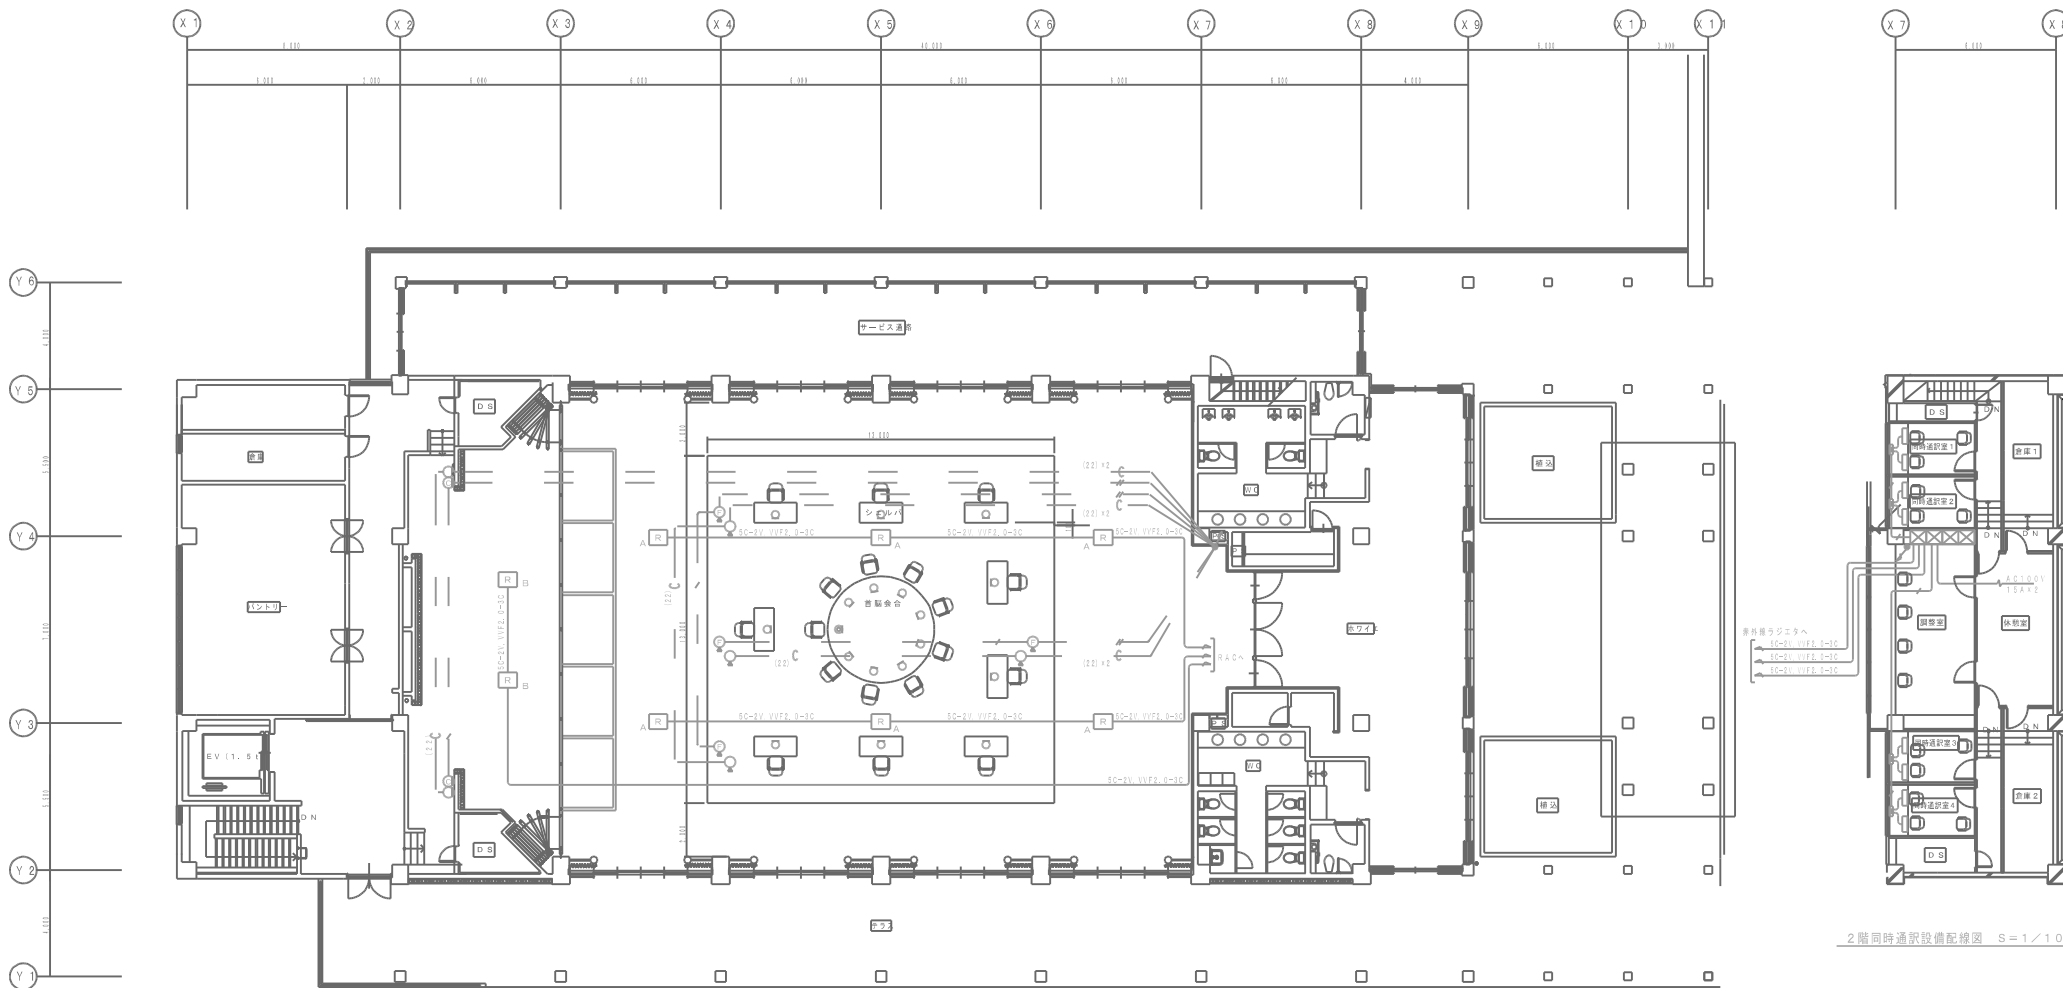

1階同時通訳設備配線図 S=1/100

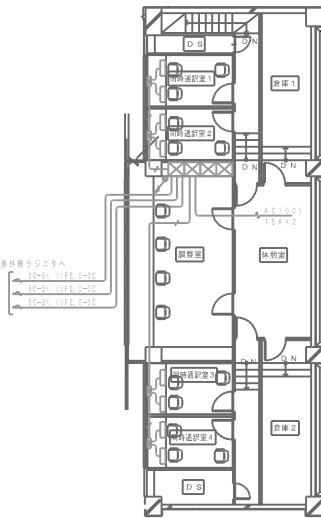

2階同時通訳設備配線図 S=1/100

【 機器凡例 】

記号	名称	数量	備考
⊗	機器収納ラック	1 式	
⊗	議長ユニット	1 台	
⊗	会議ユニット	1 2 台	5 台レンタル対応
⊗	会議ユニット接続フロアコンセント	4 台	大西角深型
⊗	予備接続フロアコンセント	4 台	大西角深型
⊗	会議ユニット接続壁コンセント	2 台	2 コ用スイッチボックス
⊗	予備接続壁コンセント	2 台	2 コ用スイッチボックス
⊗	通訳者ユニット	8 台	
⊗	通訳者ユニット接続ボックス	4 台	3 コ用スイッチボックス
⊗	ラジエタ (2 5 W)	6 台	
⊗	ラジエタ (1 2 . 5 W)	2 台	

【 配線凡例 】

—	LBB3516/00	(2 2)
—	CPEV0. 65-10P	(2 2)
—	LBB3516/00×2	(2 2)
—	LBB3516/00×2	(2 2) × 2

沖縄国際友好会館（仮称）建設工事（電気設備）				
沖縄県土木建設部		監 査	監 査 等	監 査 等
図面番号		中 成	1 1 号	月 日
同時通訳設備配線図（会議棟）		縮 尺	1 / 1 0 0	図面番号
				E-70