


沖縄県中央卸売市場 全体配置図

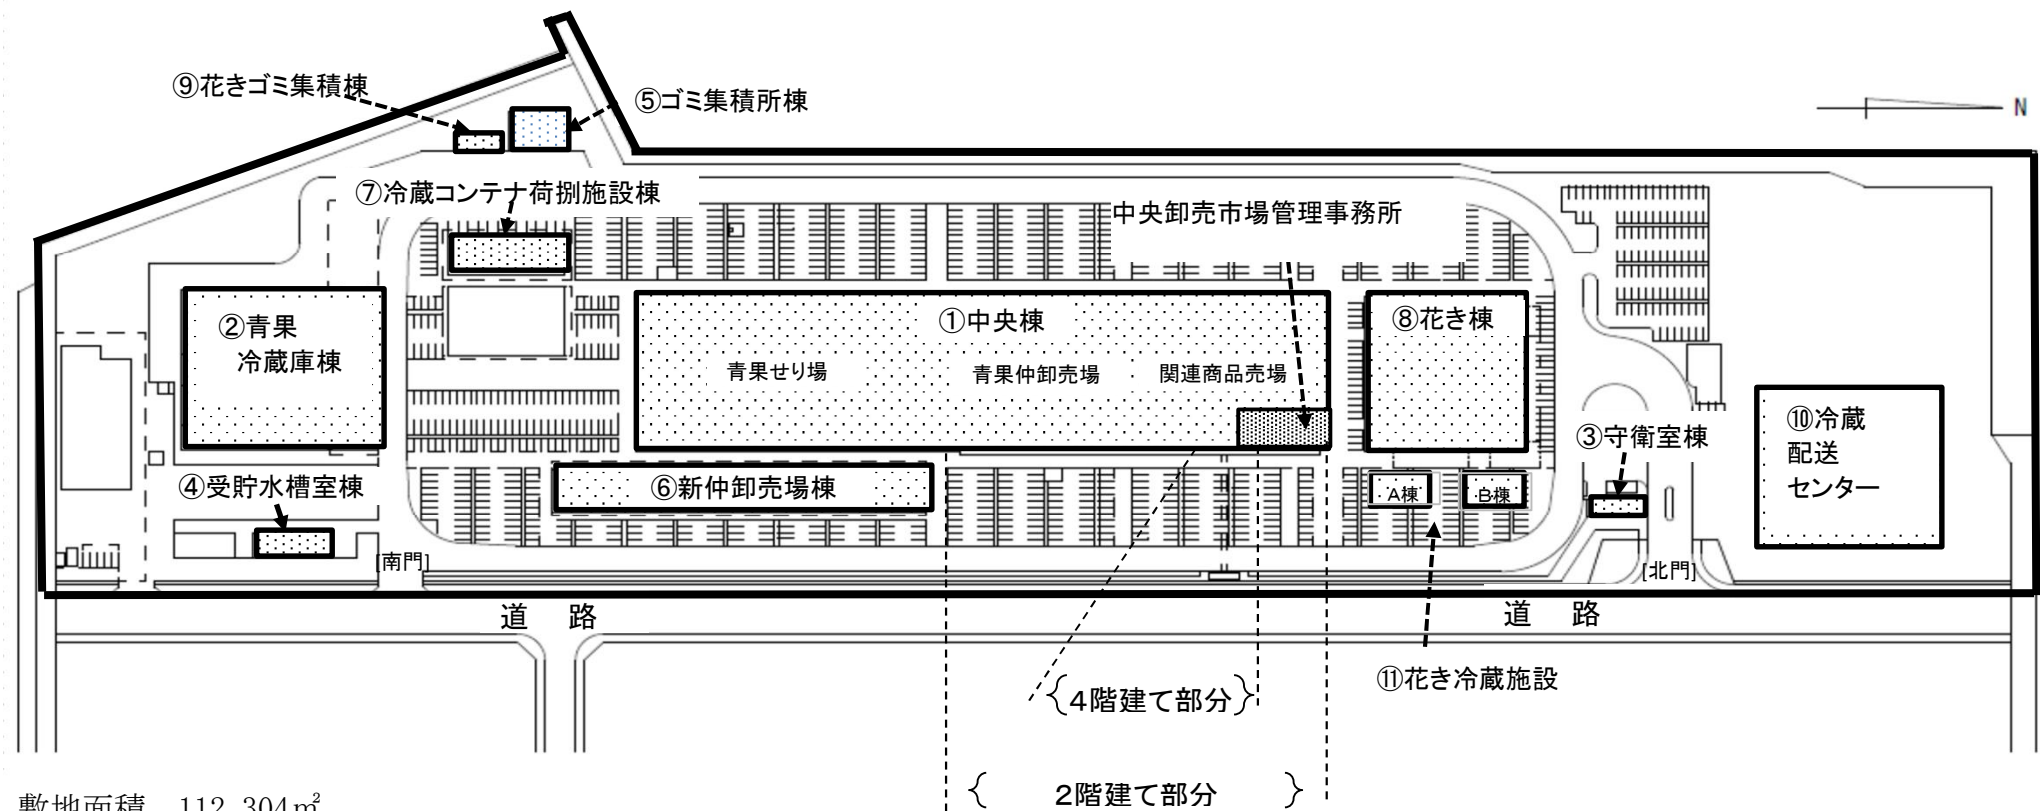

敷地面積 112,304㎡

施設名称、面積

番号	施設名	面積(㎡)	番号	施設名	面積(㎡)	番号	施設名	面積(㎡)
①	中央棟（一部4階建て）	20,806	⑤	ゴミ集積所棟	199	⑨	花きゴミ集積棟	78
②	青果冷蔵庫棟	3,242	⑥	新仲卸売場棟	2,749	⑩	冷蔵配送センター	2,356
③	守衛室棟	128	⑦	冷蔵コンテナ荷捌施設棟	640	⑪	花き冷蔵施設	236
④	受貯水槽室棟	270	⑧	花き棟	3,694			