



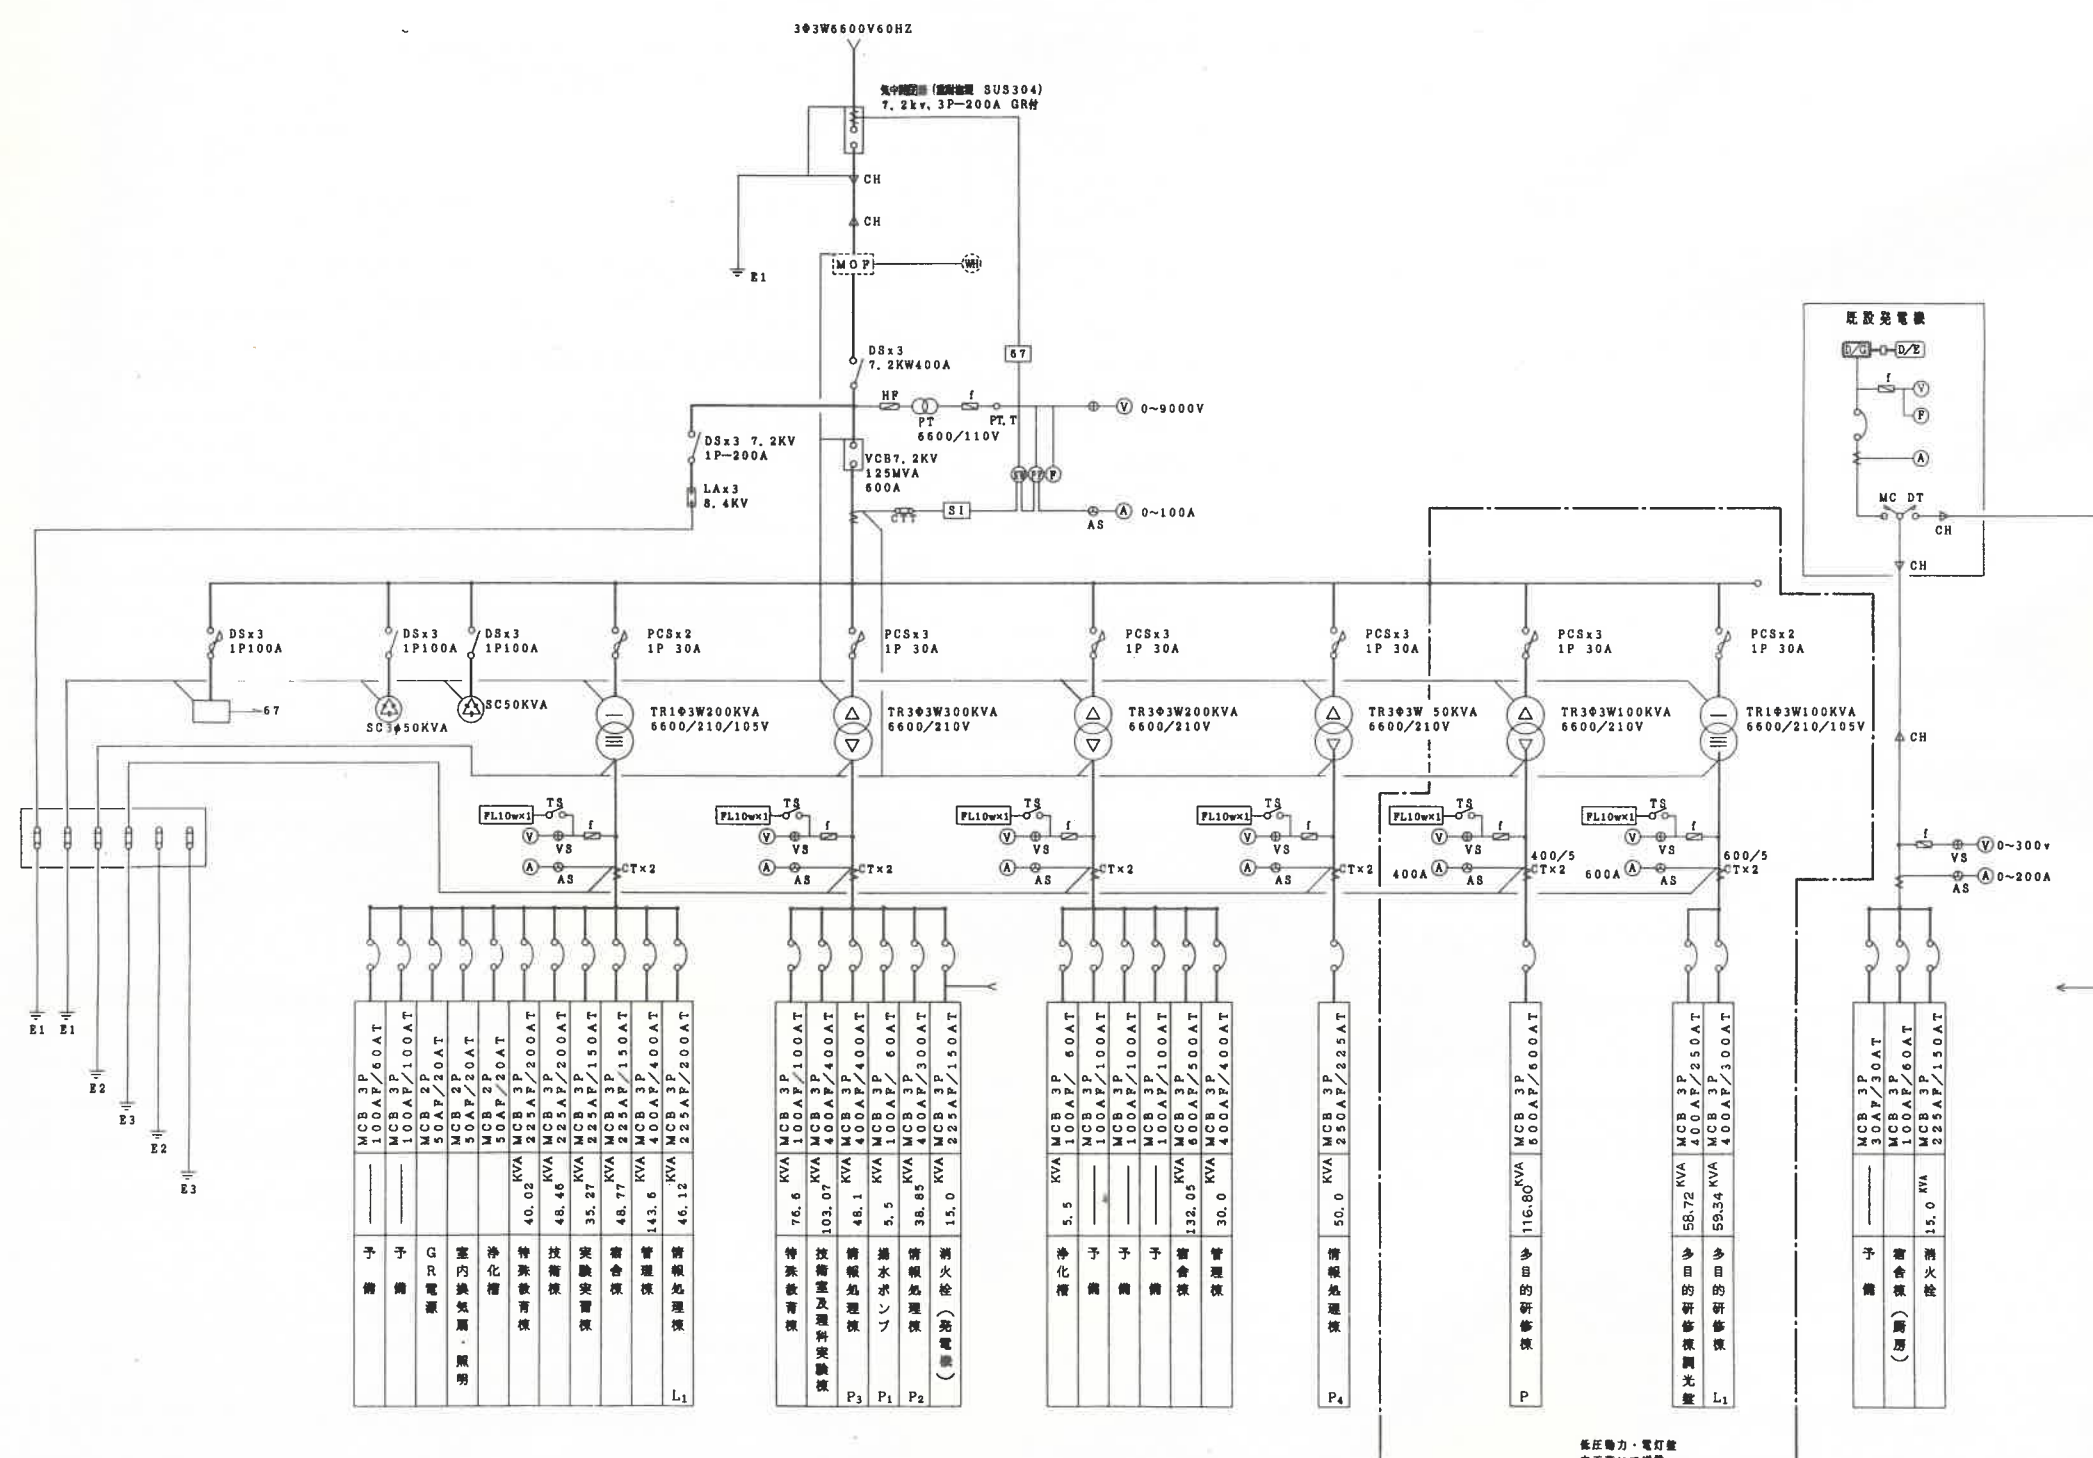


受変電設備結線図

|    |          |     |       |                  |      |
|----|----------|-----|-------|------------------|------|
| 図号 | 設計者      | 校閲者 | 作成年月日 | 工事名称             | 図面番号 |
|    |          |     |       | 県立教育センター多目的研修棟建設 | E-4  |
| 備考 | 受変電設備結線図 |     |       |                  |      |




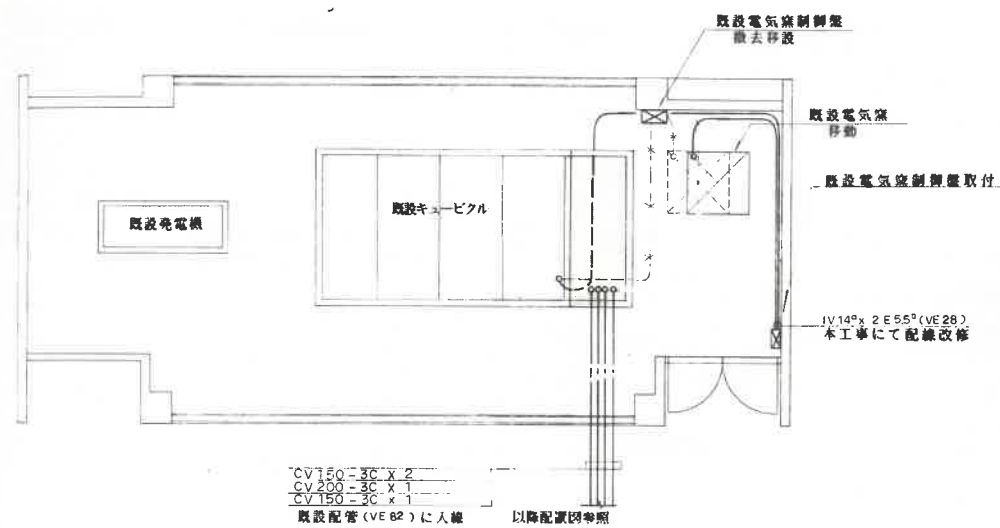

既設電気室平面図 S-1/50

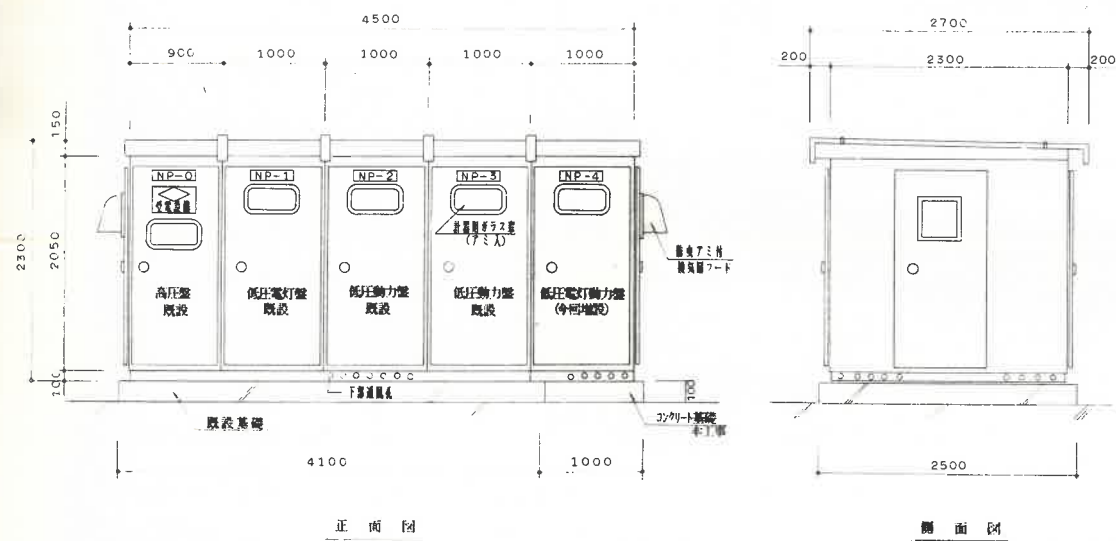

キュービクル姿図 (SUS-374)

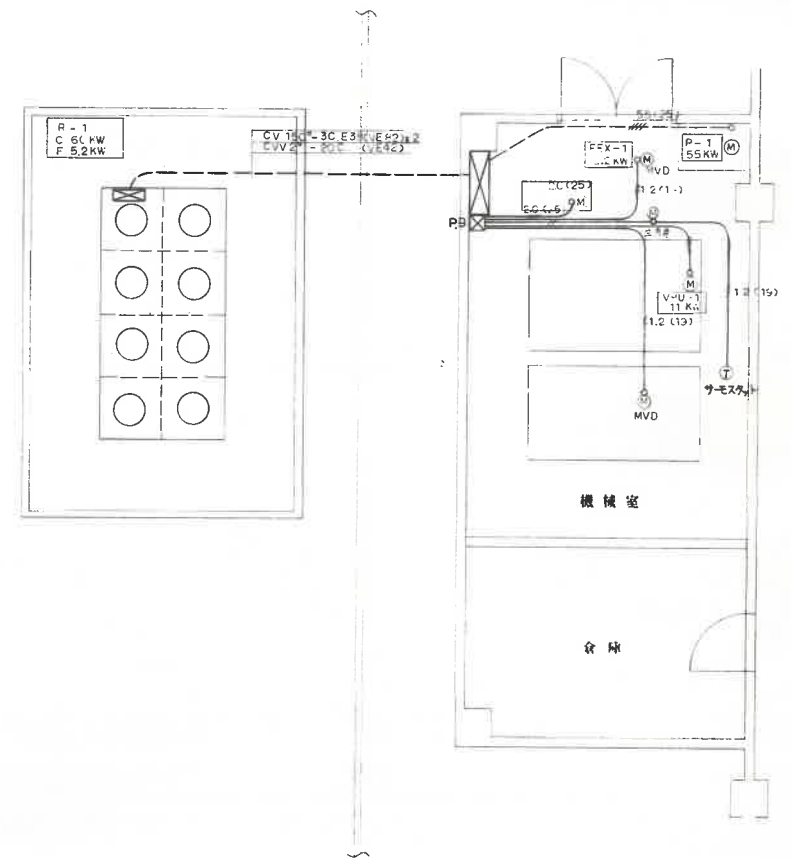

機械室平面図 S-1/50