


地 番	173-40
-----	--------

地 積 測 量 図

土地の所在	那覇市字大道赤真加利原
-------	-------------

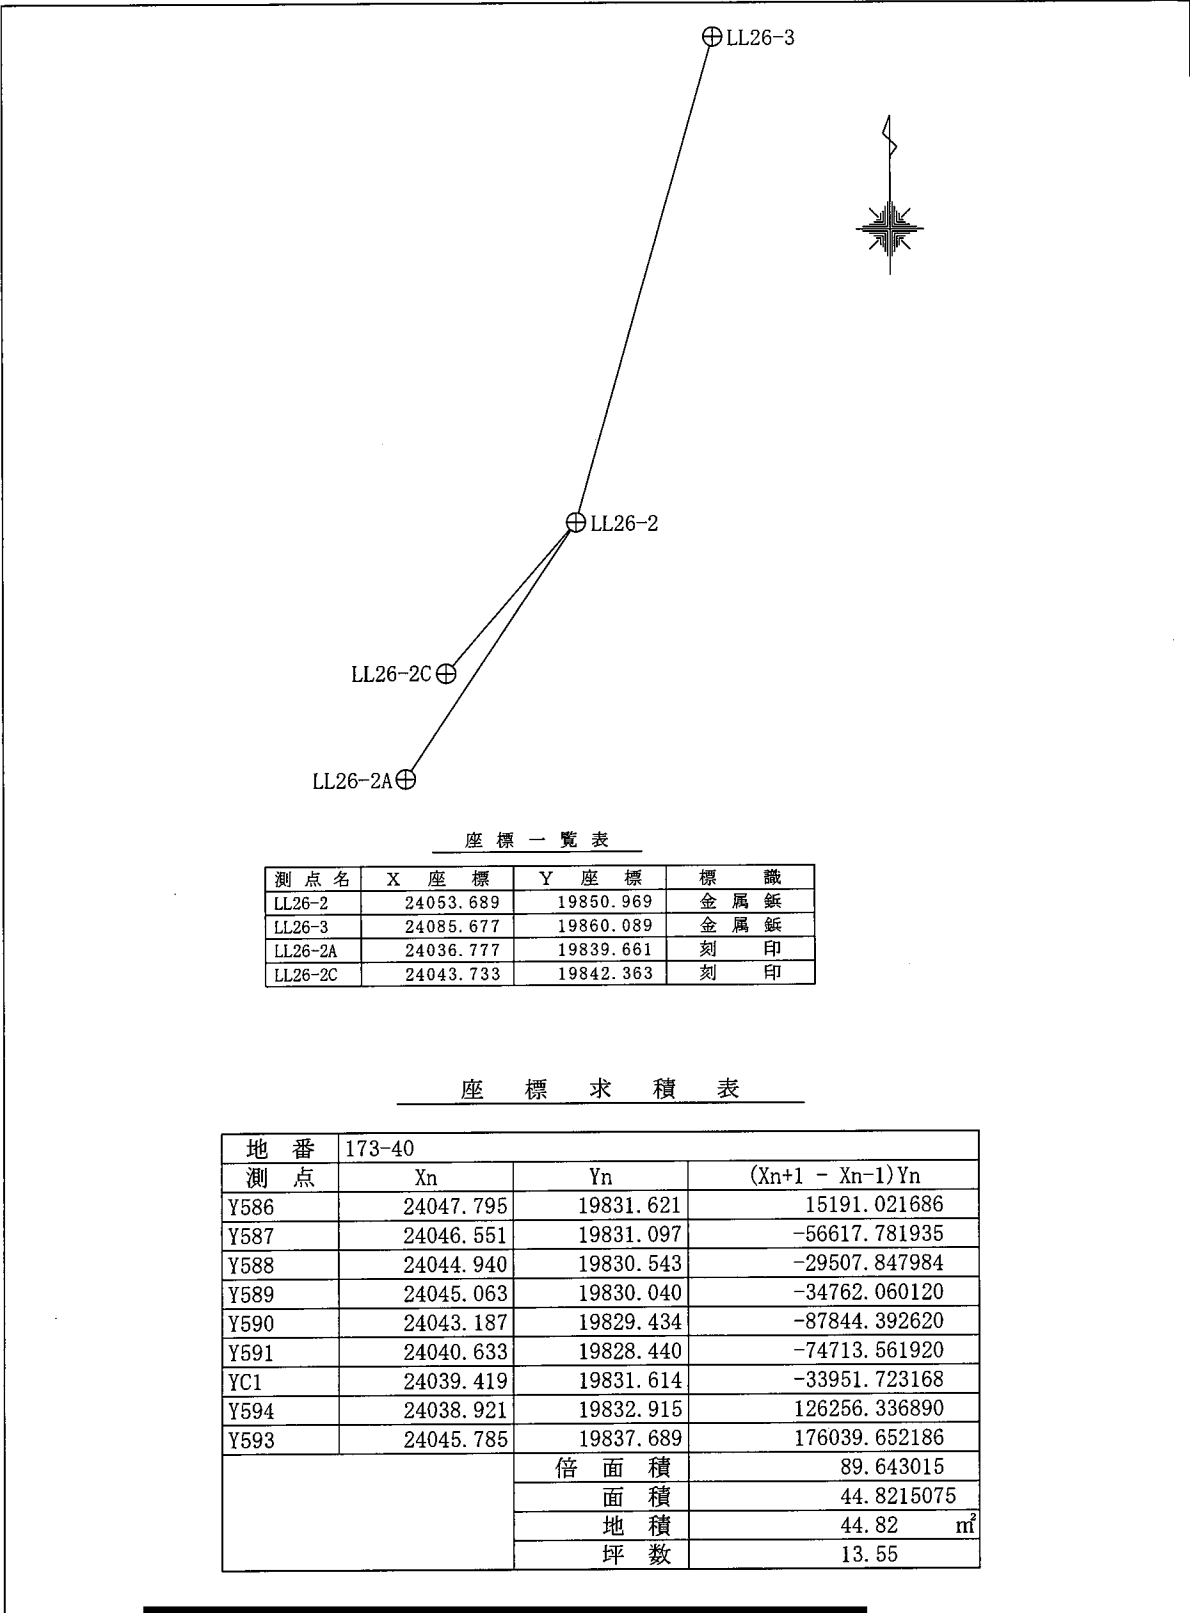

測 地 系	世界測地系(測地成果2011)
座 標 系	X V 系
測 量 年 月 日	令和7年5月21日

記 号	境 界 標
金	金 属 標
鋳	金 属 鋳
刻	刻 印
コ	コンクリート杭
フ	プラスチック杭
ペ	ペ ン キ

(単位：m)

作 成 者		縮 尺	1 / 500
-------	--	-----	---------

申 請 人	沖縄県知事 玉城康裕	縮 尺	1 / 250
-------	------------	-----	---------