

登記年月日：令和4年8月18日

これは図面に記録されている内容を証明した書面である。
令和6年9月25日 那覇地方方法務局

登記官


新城安朝



地番	12-15, 12-16, 12-8
土地の所在	那覇市前島一丁目

土地所在図
地積測量図

基準点網図

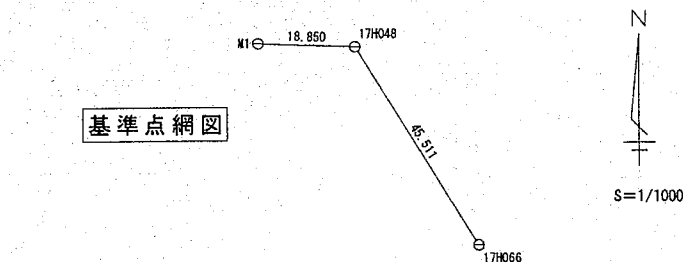

点番	点名	X座標	Y座標
13	17H066	24523.231	18616.637
10	17H048	24561.712	18592.337
9	M1	24562.455	18573.502


法務局管理4級基準点
法務局管理4級基準点
補助基準点

求積表

地番	① 12-15				
NO	標識	X _n	Y _n	距離	
D291	金属標	24563.222	18569.407	0.500	
50	金属標	24562.939	18569.819	16.229	
52	金属標	24549.541	18560.661	0.126	
D373	設置不可	24549.437	18560.590	0.544	
D281	金属標	24549.745	18560.142	16.355	
合計			17.064773		
合計面積			8.5323865		
地積			8.53	m ²	

地番	② 12-16				
NO	標識	X _n	Y _n	距離	
D373	設置不可	24549.437	18560.590	0.126	
52	金属標	24549.541	18560.661	5.822	
51	金属標	24546.188	18565.421	0.060	
D290	金属標	24546.139	18565.387	5.821	
合計			1.080288		
合計面積			0.5401440		
地積			0.54	m ²	

地番	③ 12-8				
NO	標識	X _n	Y _n	距離	
50	金属標	24562.939	18569.819	5.864	
D292	金属標	24559.615	18574.650	16.293	
51	金属標	24546.188	18565.421	5.822	
52	金属標	24549.541	18560.661	16.229	
合計			190.024287		
合計面積			95.0121435		
地積			95.01	m ²	

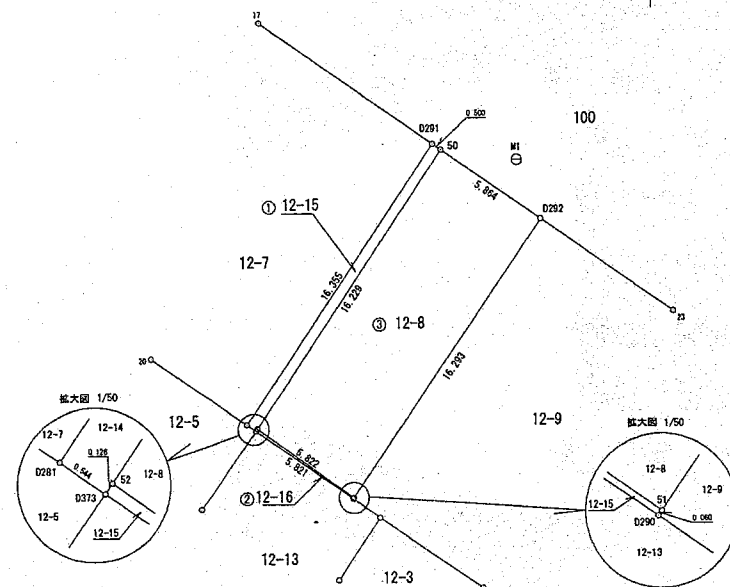

世界測地系

測量年月日	令和4年8月17日
座標系	XV系

作成者

縮尺 1/

嘱託者

沖縄県知事 玉城康裕

縮尺 1/250