


休憩舎(3)詳細図

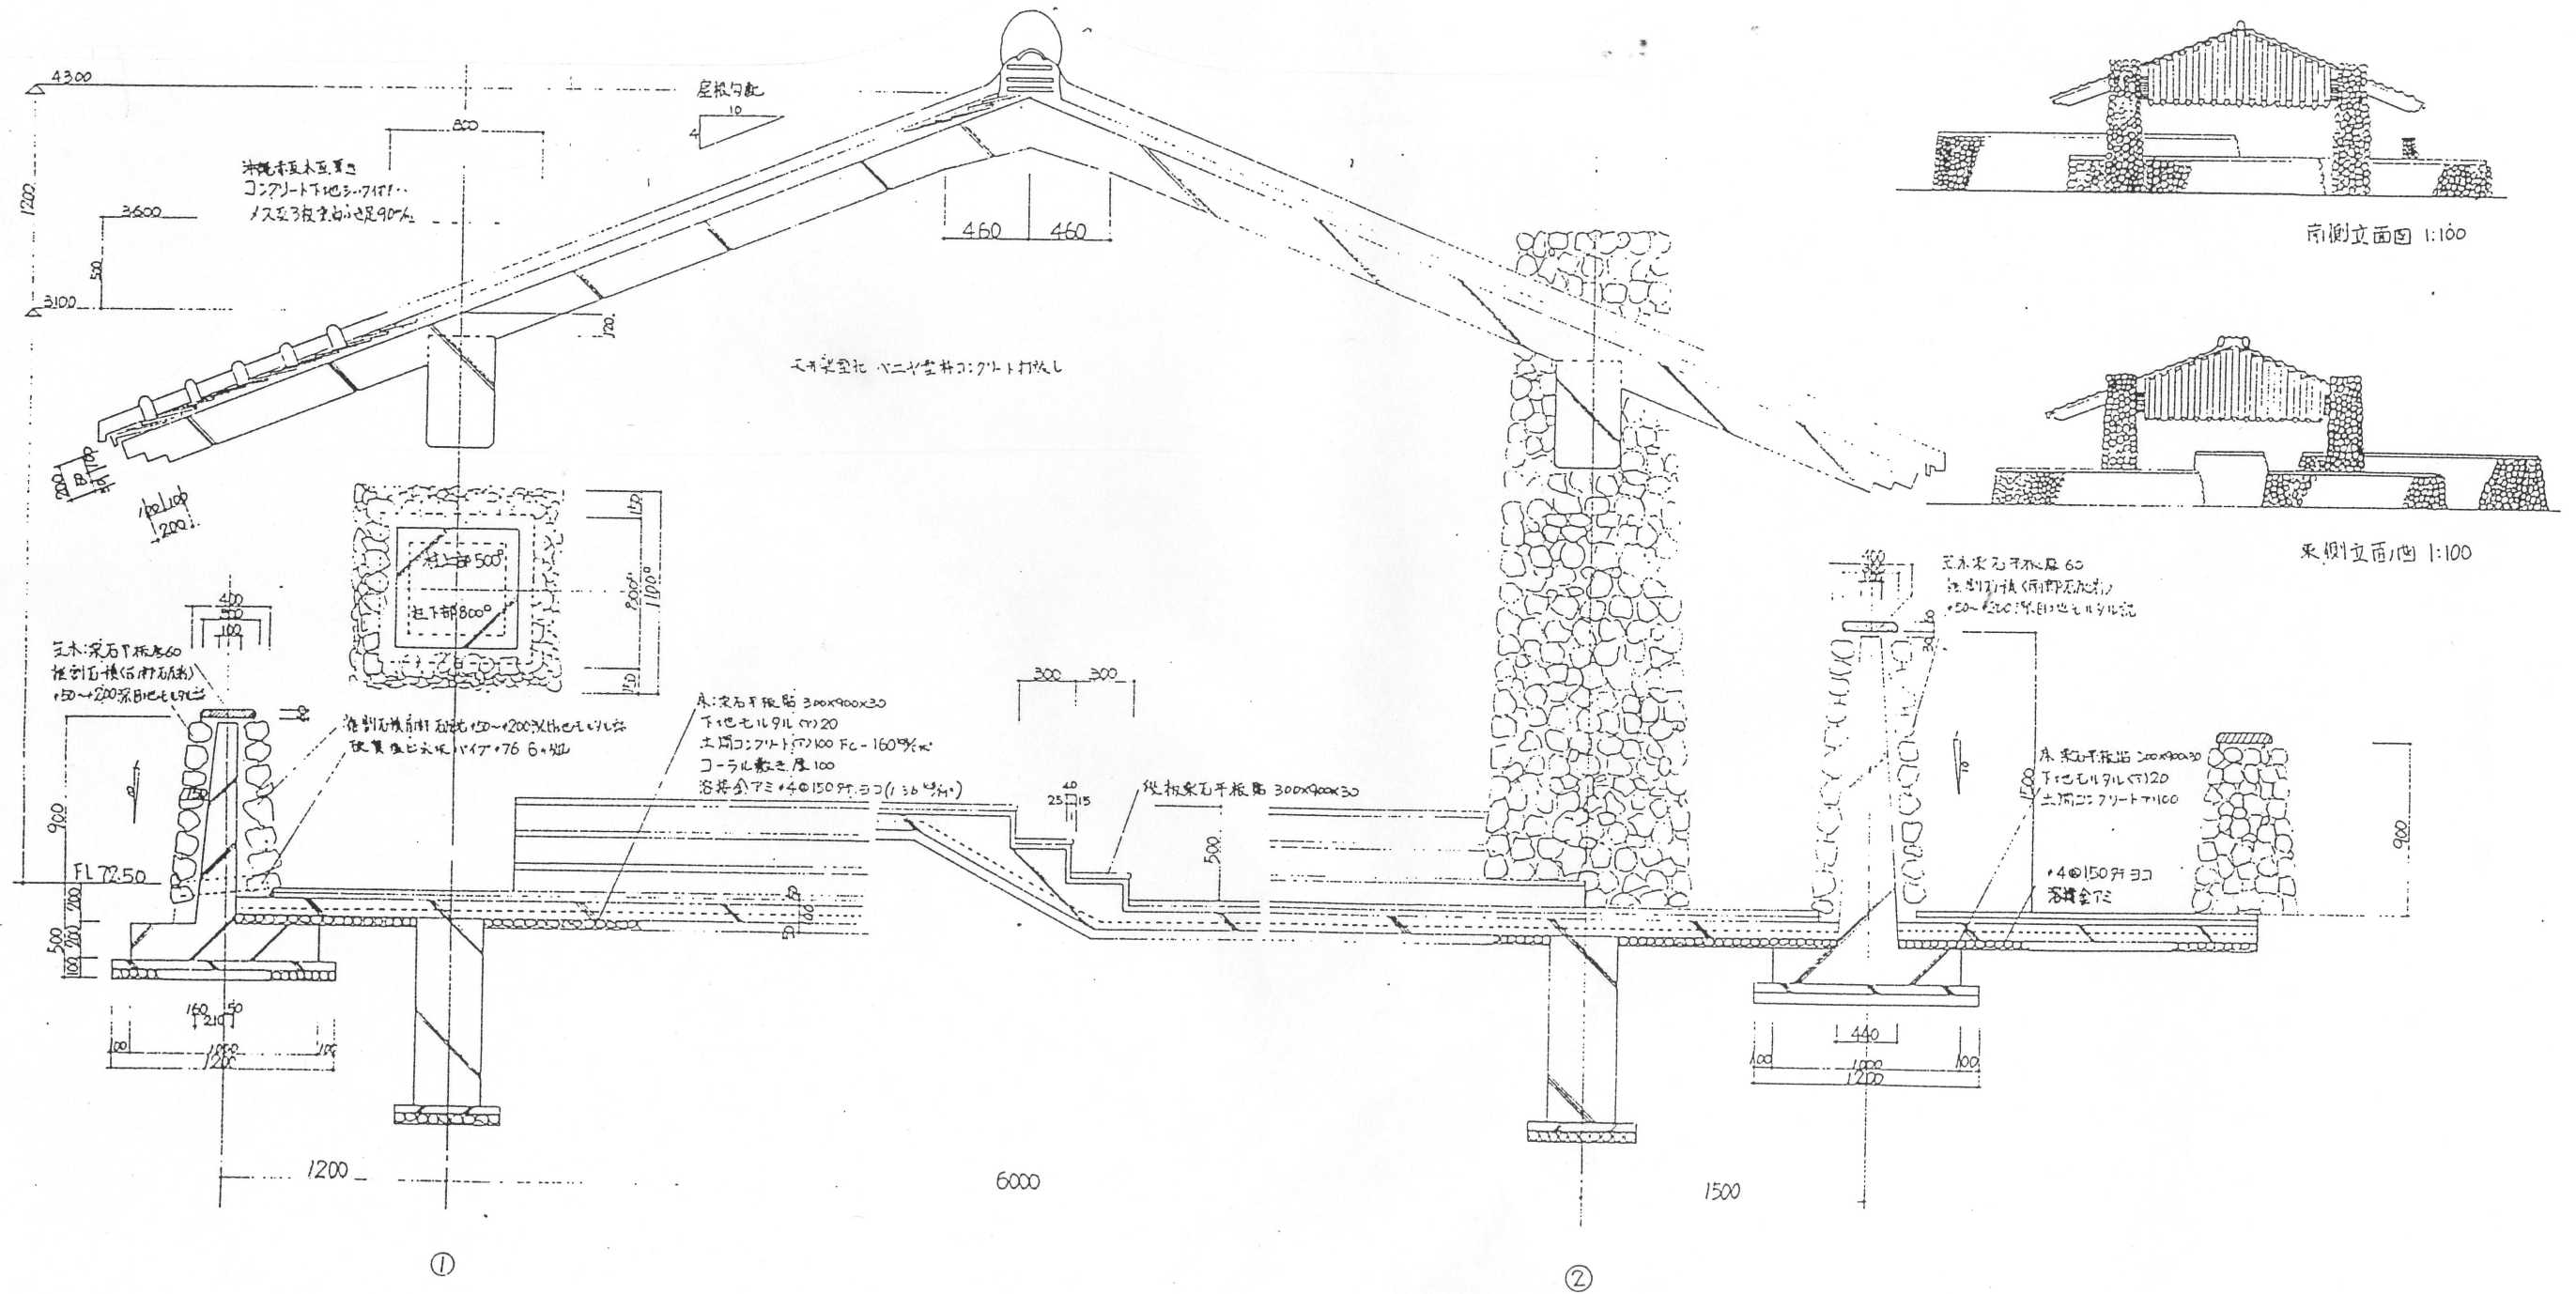

短計図 SCALE 1/20