


那覇広域都市計画公園の変更(案)
(沖縄県決定)
5・5・那5号 首里城公園
計画図
A2 S=1:2,000
A3 S=1:3,000

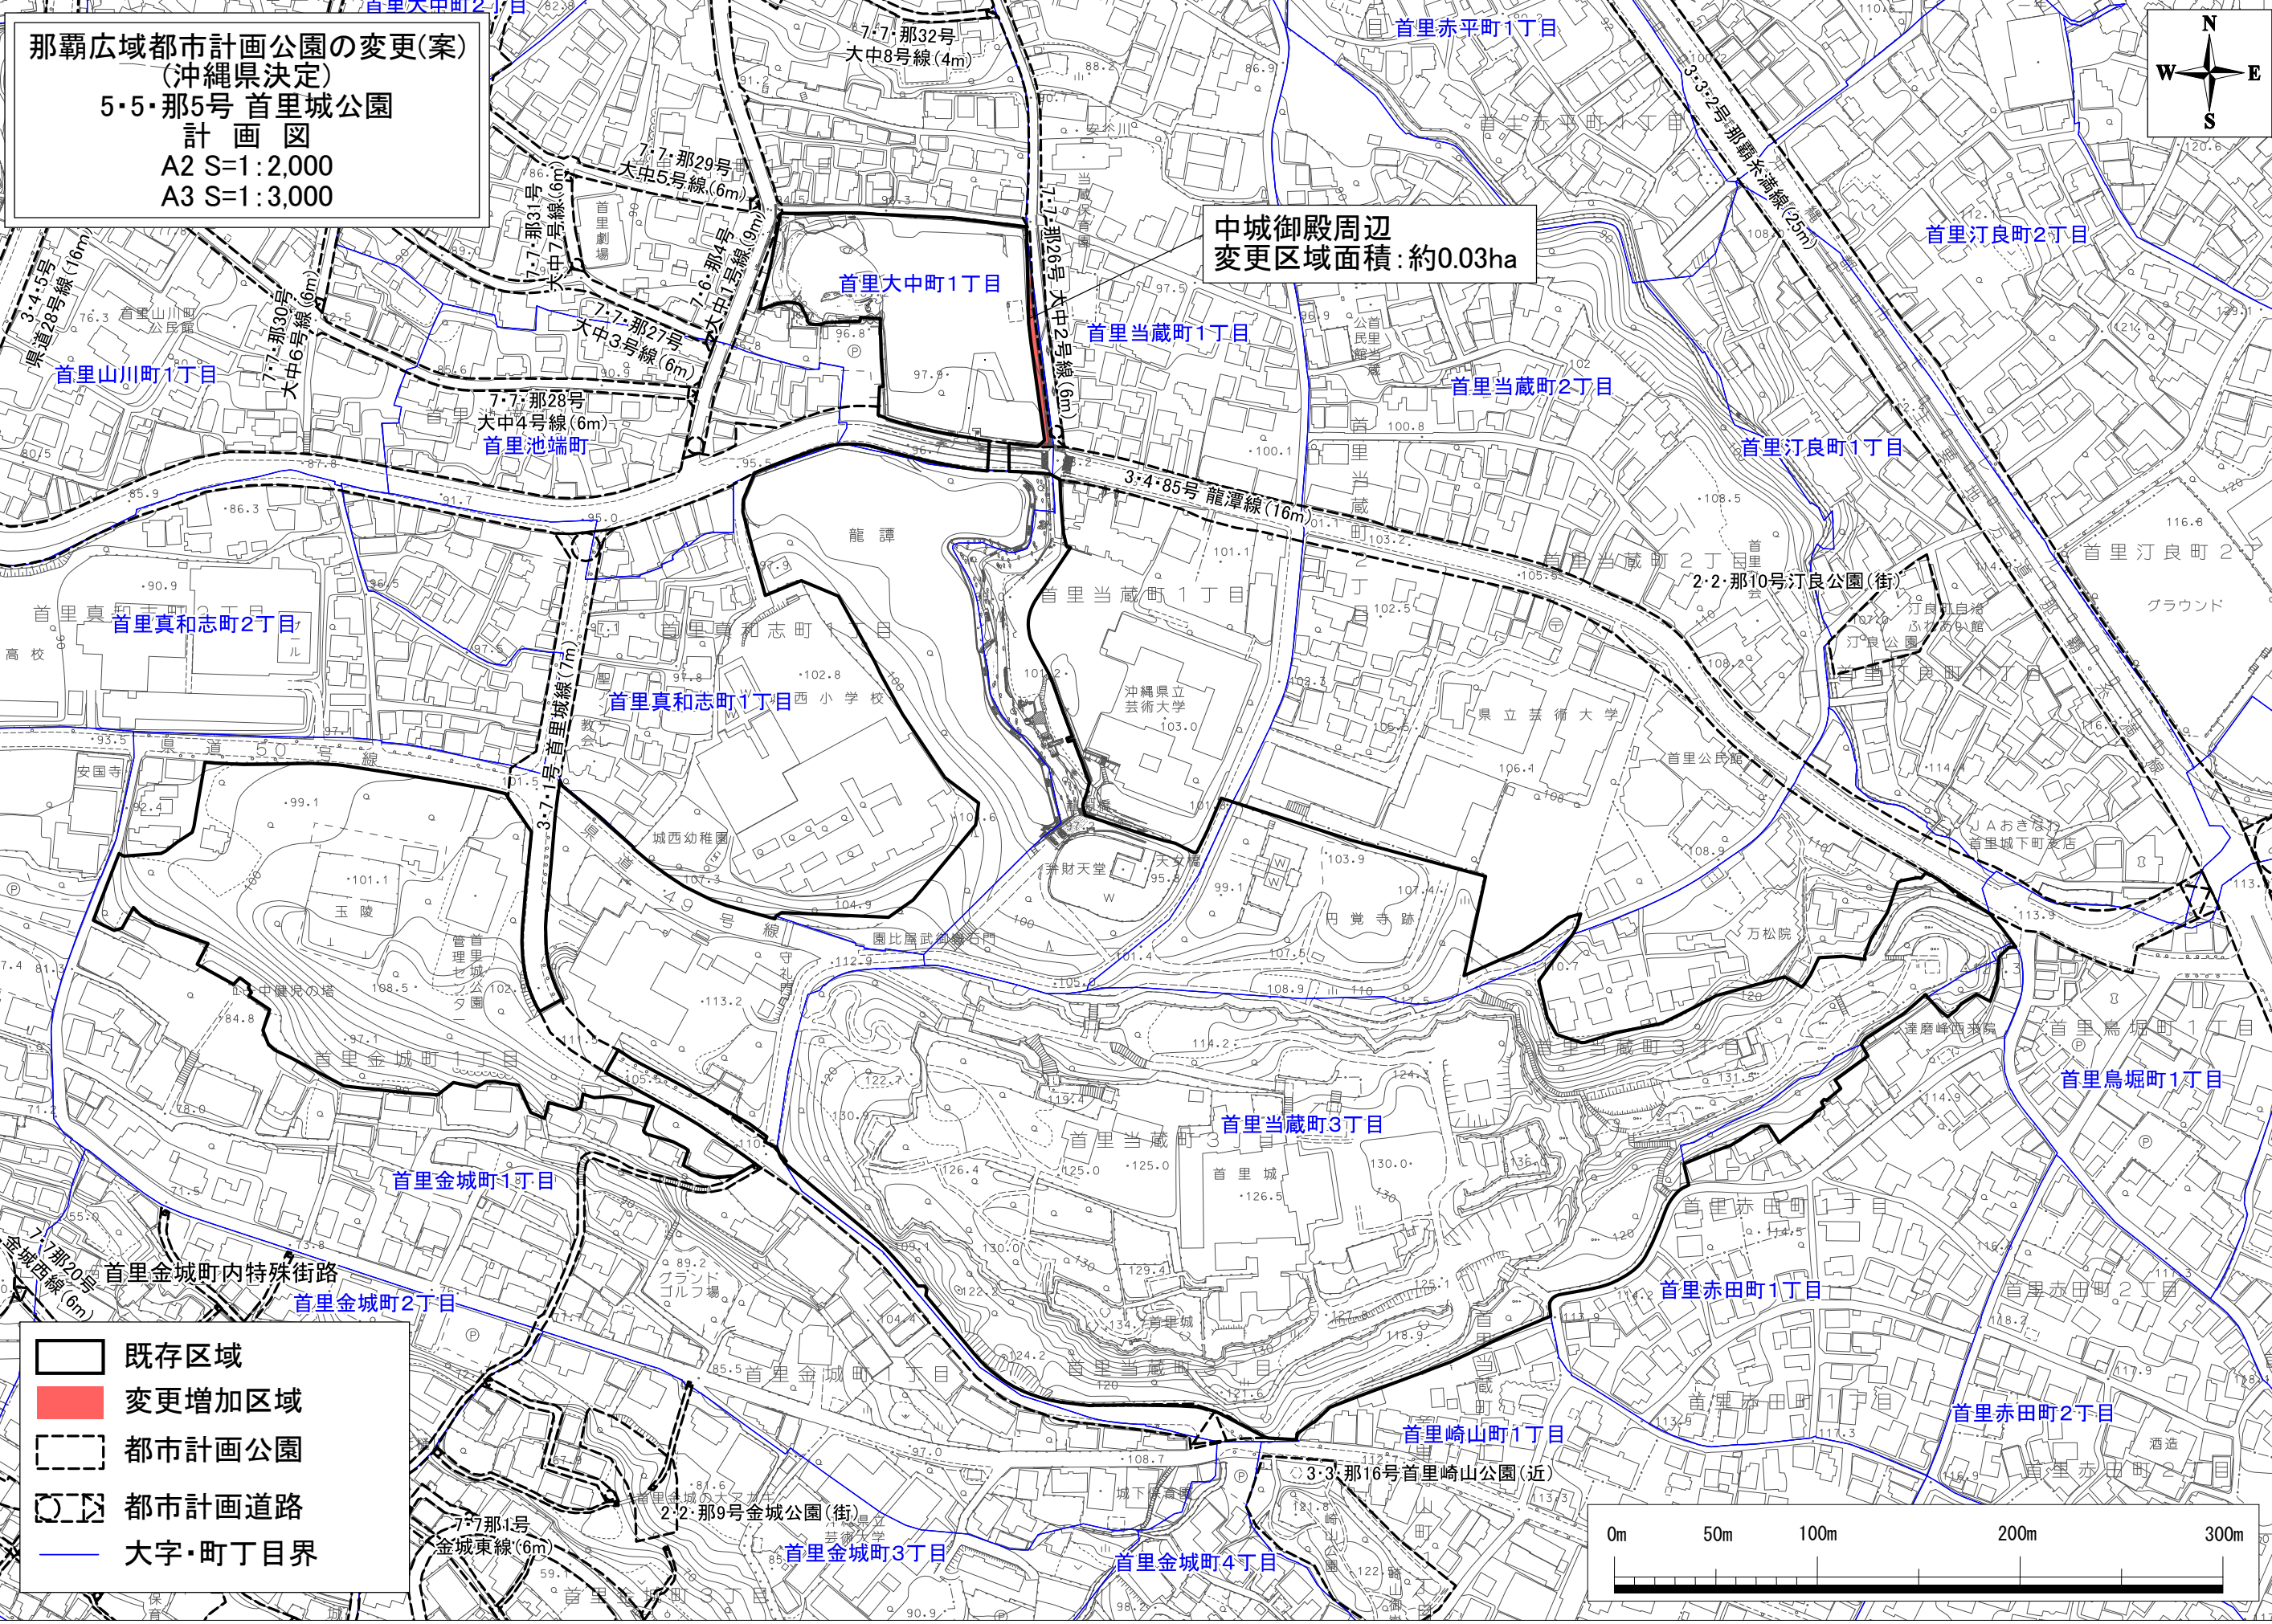

中城御殿周辺
変更区域面積: 約0.03ha



既存区域

変更増加区域

都市計画公園

都市計画道路

大字・町丁目界

