
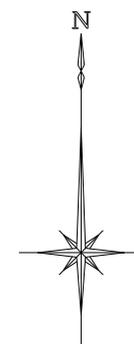


# 計画平面図

## 事業概要

事業名	星野地区農地保全整備事業
事業期間	H28～R7 (H28～R12)
事業費	1,810 百万円
事業内容	農地保全 A= 44.2 ha

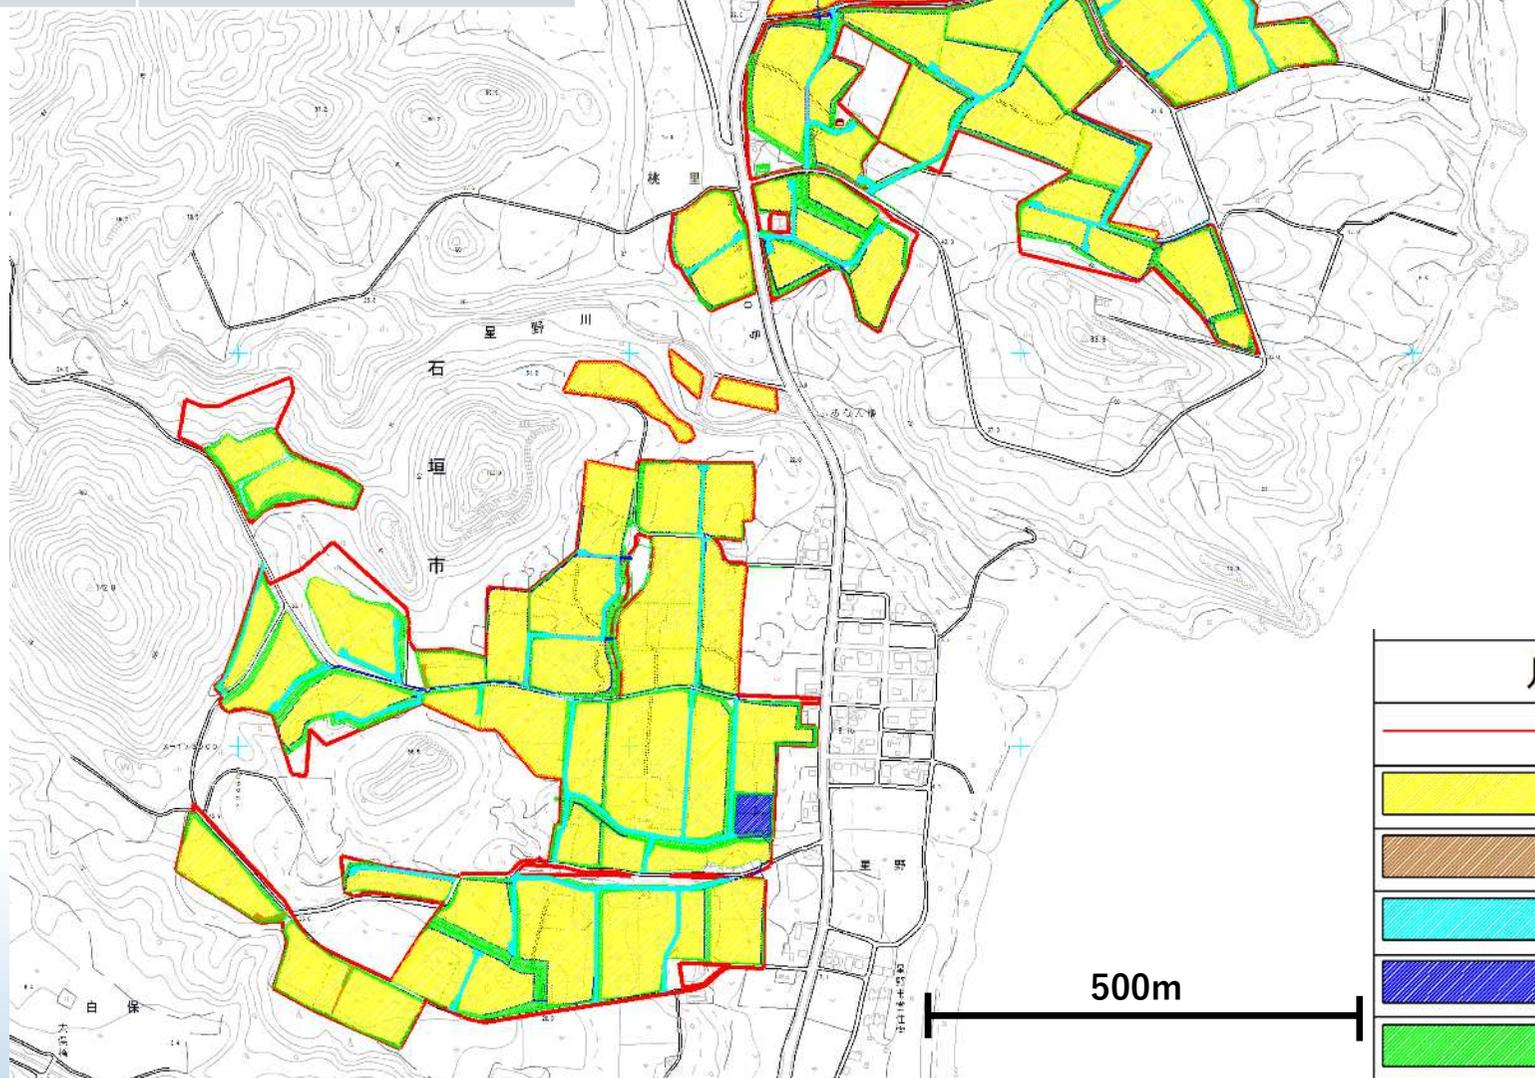

凡 例	
	地区界
	農用地保全・区画整理
	農道工
	水兼農道
	排水路・沈砂池・浸透池
	法面工