




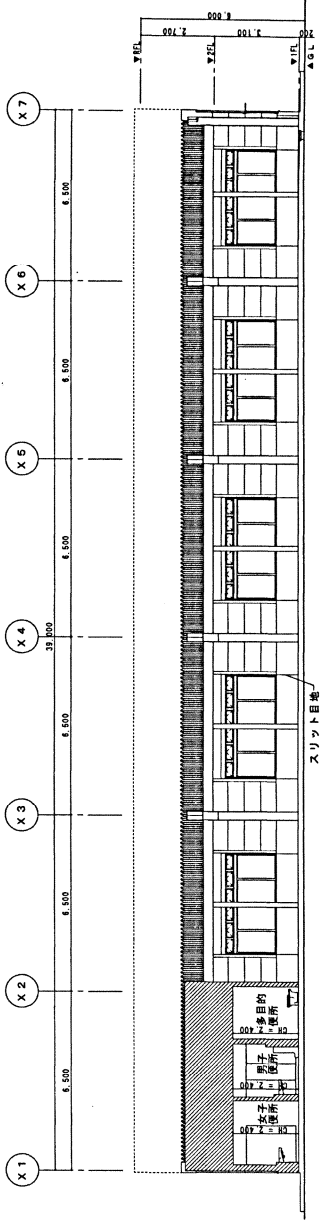


A断面図 S=1:100

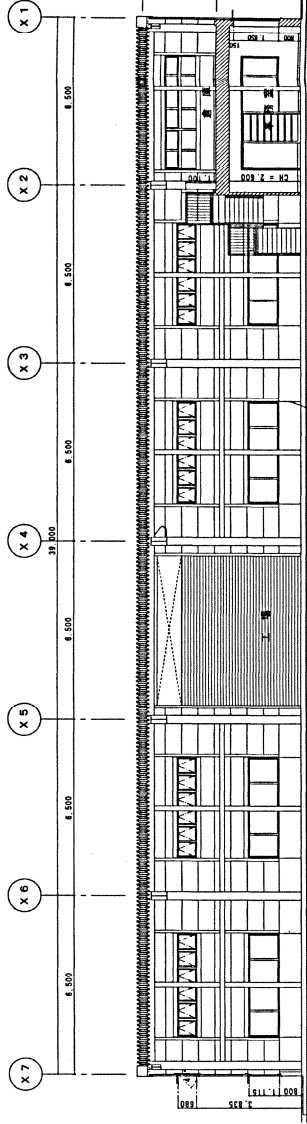


B断面図 S=1:100

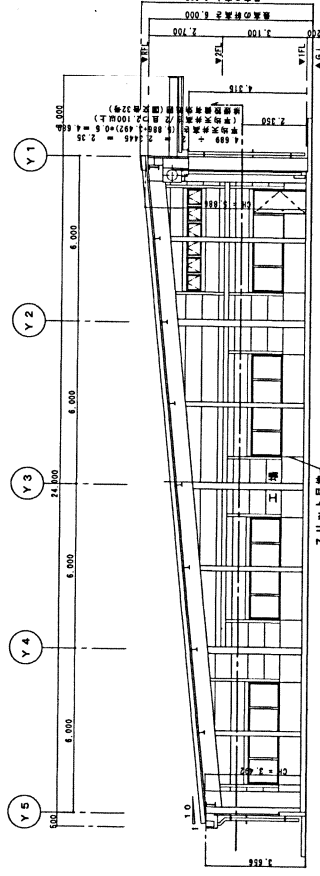

D断面図 S=1:100

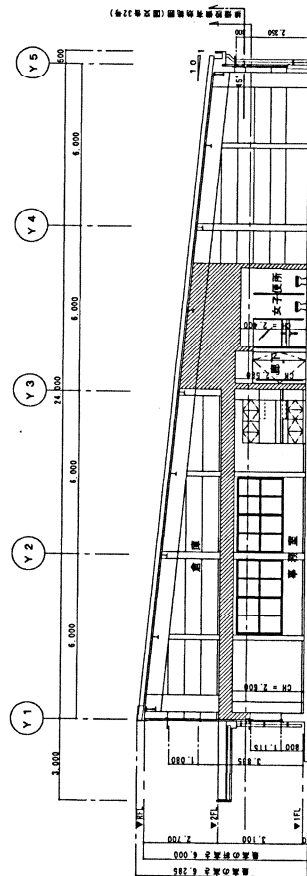

C断面図 S=1:100

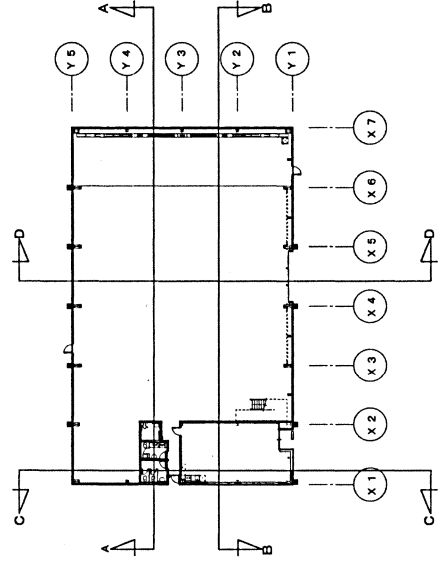

KEYPLAN S=No Scale

工事名称	沖縄特別自由貿易地区実業工場新築工事 (25年度・建築)	工事年度	平成24年度
工事場所	うるま市読海町風原 5192-35	図面名称	断面図
発注機関	沖縄県土木建築部施設課	縮尺	(A1 : S=1/100・A3 : 1/200)
調査		図面番号	A - 1 2
設計	管理課工士	名称	株式会社 系統設計
校印		設計者氏名	1級建築士第26006号 松田 健治
		登録番号	第 112-102 号
		所在地	沖縄市読海町3-2-24-201号