

作業場(1、2)平均天井高さ

床面積 作業場(1)より

= 528.58

床面積 2階敷面等より

= 88.81

計

= 617.39

容積

④ $528.58 \times (6.00 + 3.65) \times 1/2 = 2550.39$

⑤ $88.81 \times (2.90 + 1.77) \times 1/2 = 207.37$

計

= 2757.76



2757.76 ÷ 617.39

容積

= 4.46

平均天井高さ

= 4.46

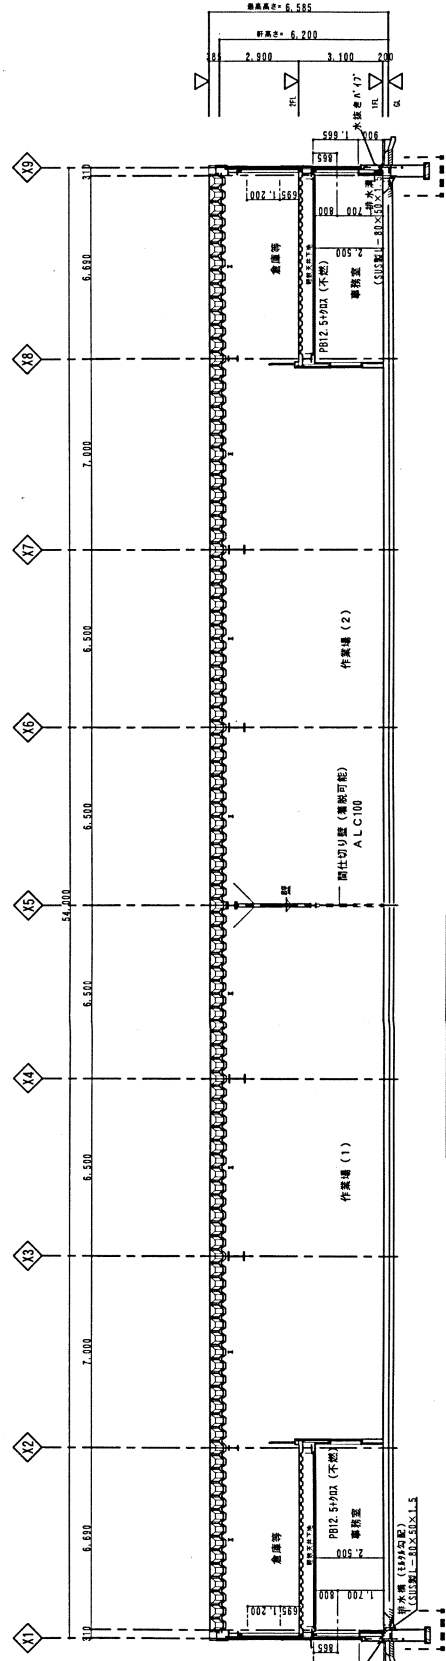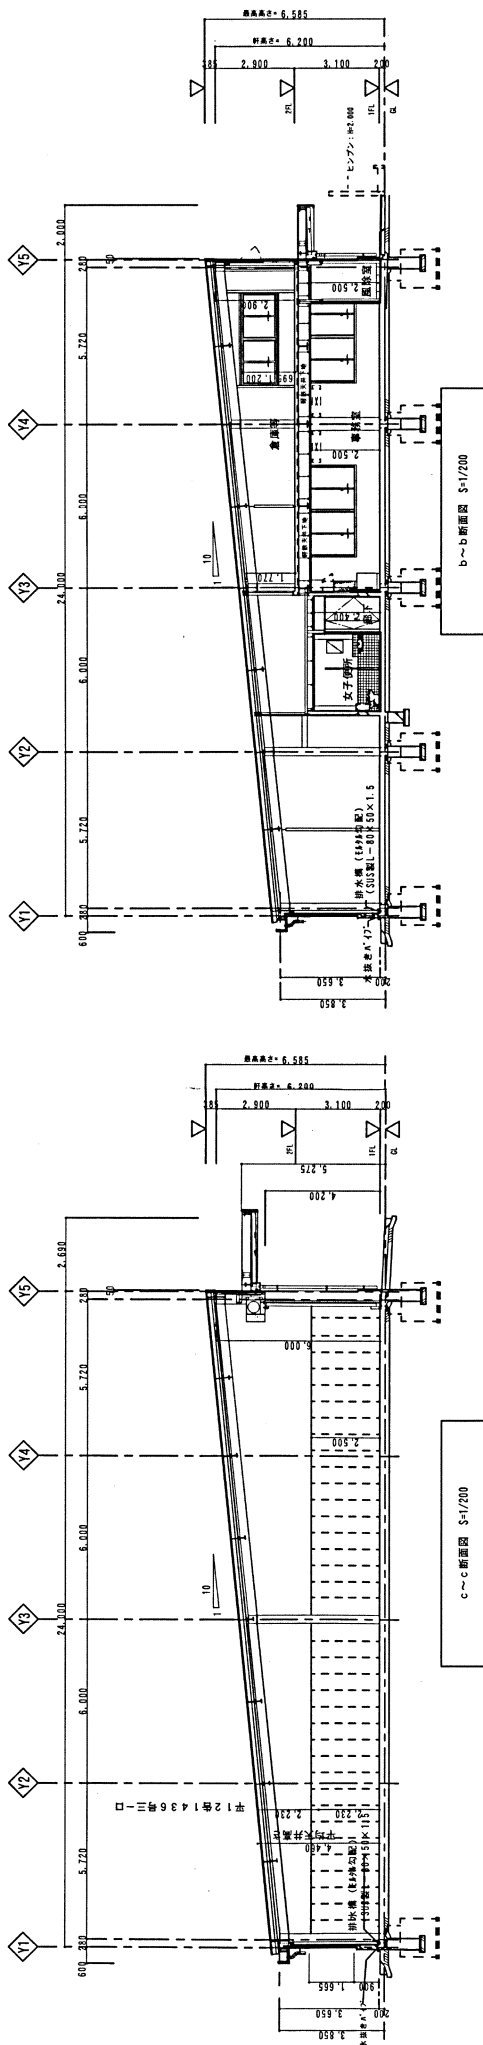

工事名称	国産物流拠点産業集積地環境整備工事(28号線・建設)	図面名称
工事場所	うるま市勝連町国産5192-39	断面図
工期	平成26年 2月13日~平成26年11月21日	縮尺 1/200
請負業者	株式会社 東恩納組	図面番号 A-15