

作業機(1、2)平均天井高さ

床面積 作業機(1)より

= 528.58

528.58

床面積 2階床等より

= 88.81

88.81

計

計

= 617.39

617.39

容積

528.58

$\times (6.00 + 3.65) \times 1/2 = 2550.39$

88.81

$\times (2.90 + 1.77) \times 1/2 = 207.37$

計

計

= 2757.76



2757.76

= 4.46

$\div 617.39$

= 4.46

平均天井高さ

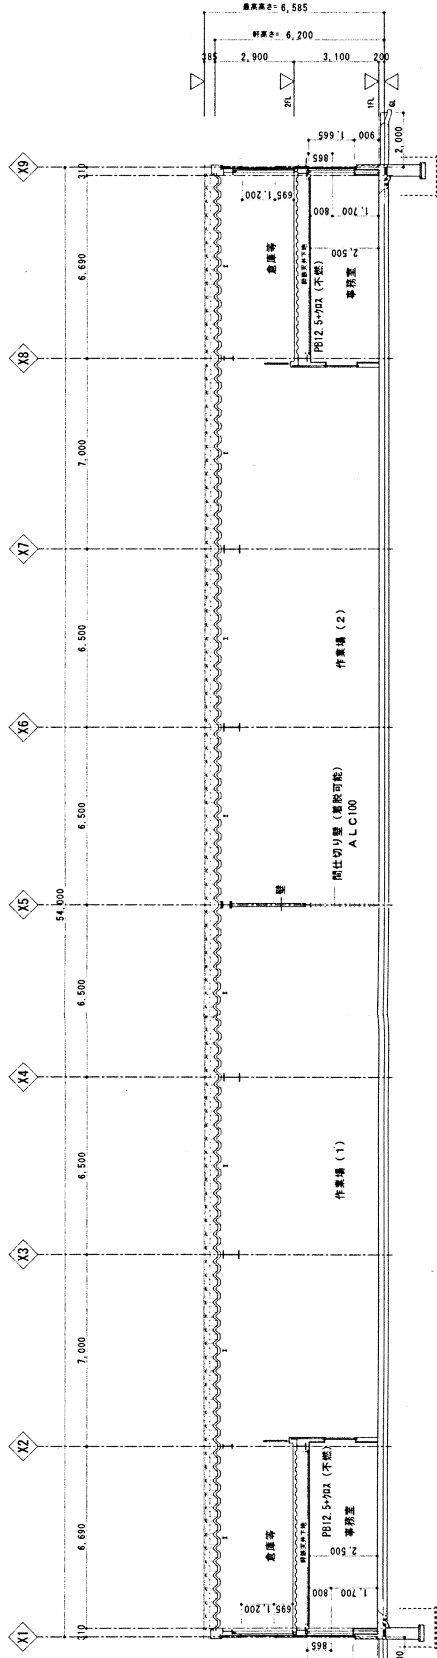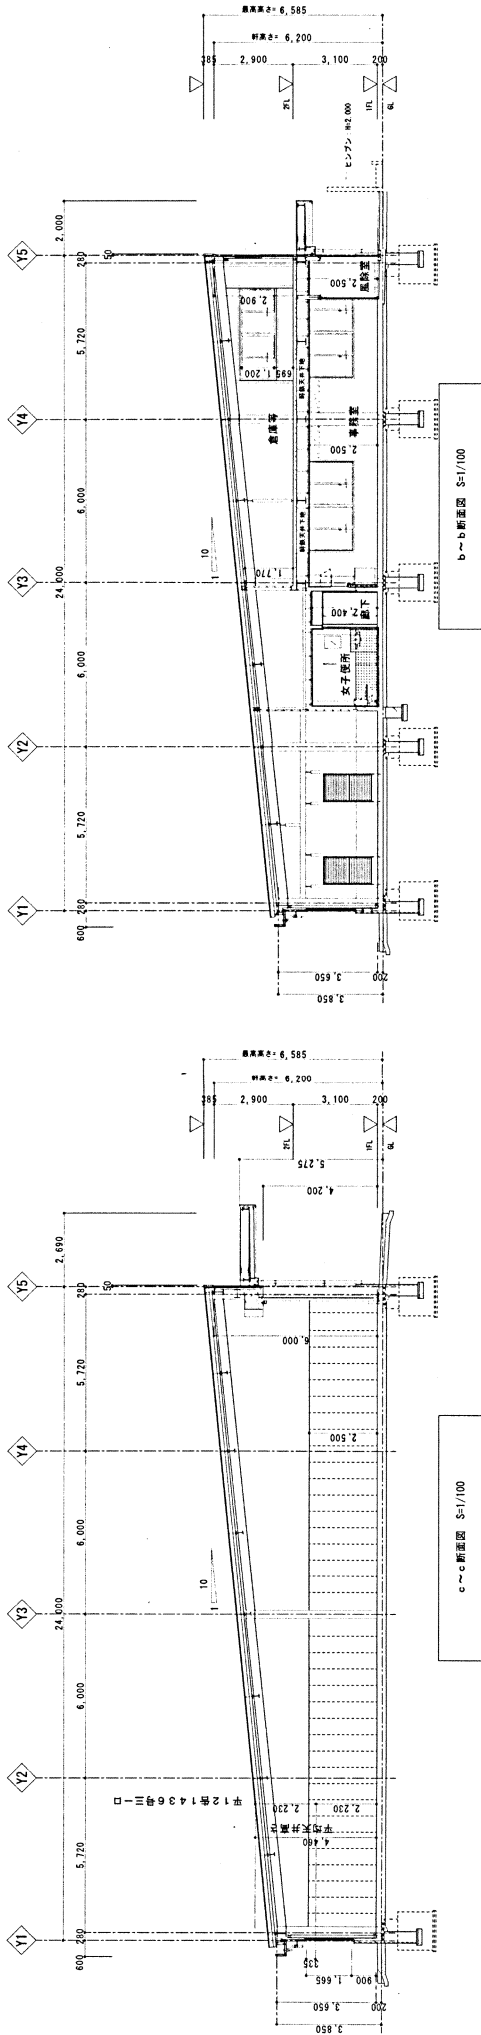

工事名称	国際物流拠点産業地帯整備工事(30号棟・建設)	図面名称
工事場所	うるま市州崎13-42,うるま市跡置南風原5192-47	断面図
工期	平成26年6月10日～平成26年12月17日	縮尺
調査者	株式会社 ニシダ工業	図面番号
		A-15