前兼久南地区概要平面図

S=1:1600

前兼久南地区電線共同溝事業　L=500m(下り線)

前兼久南地区電線共同溝（参考図面）

下り

←至 名護市

R5 前兼久電共設置工事

R4 前兼久南地区電線共同溝設置工事

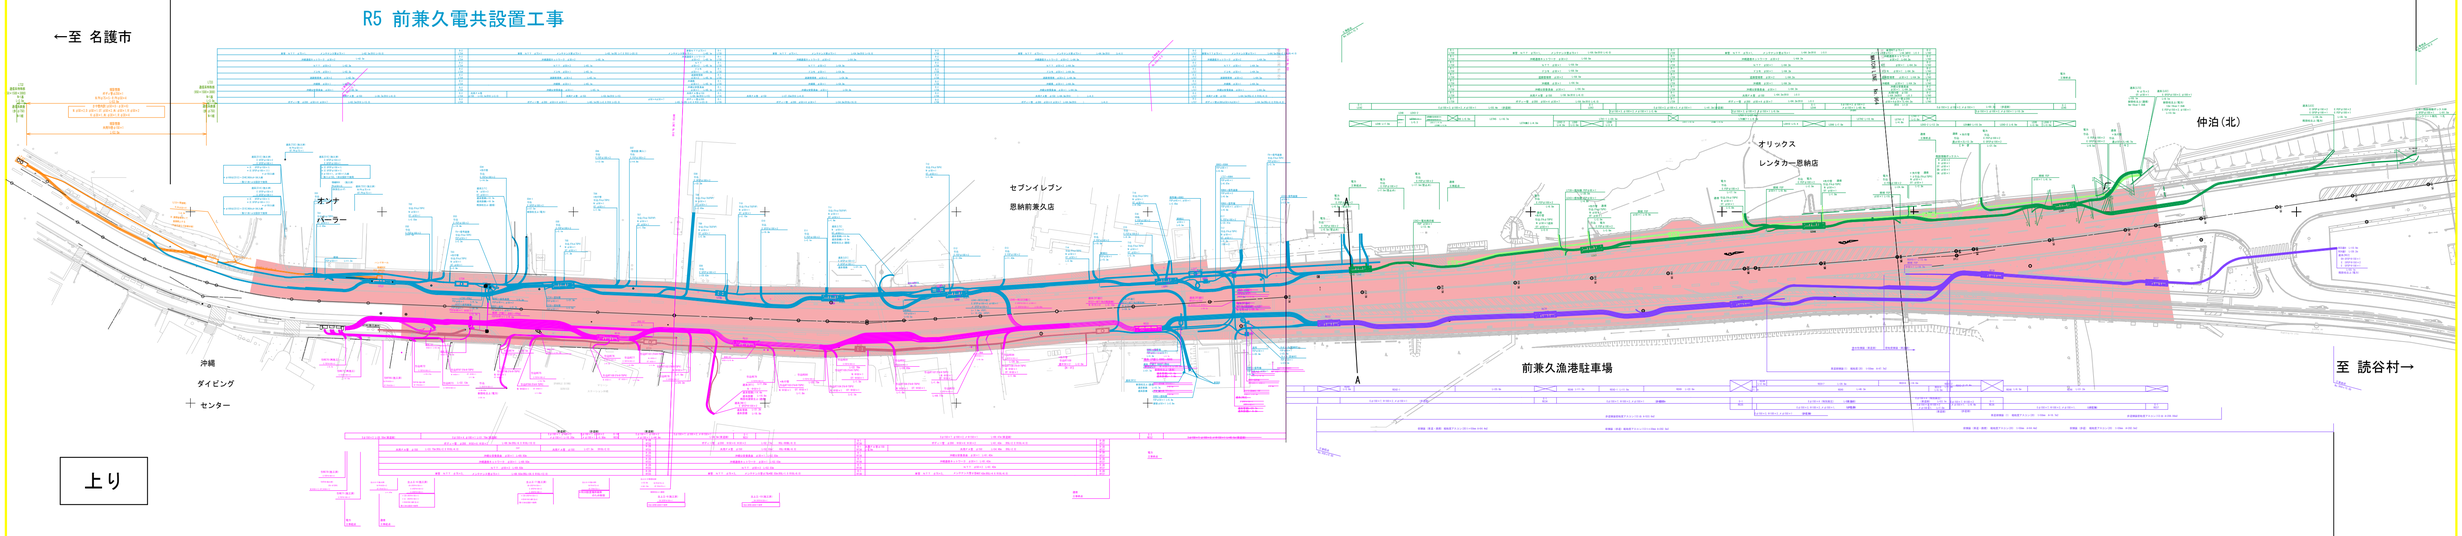

上り

R3 前兼久南地区電線共同溝設置工事

R5 前兼久南地区電線共同溝設置工事

前兼久南地区電線共同溝事業　L=460m(上り線)