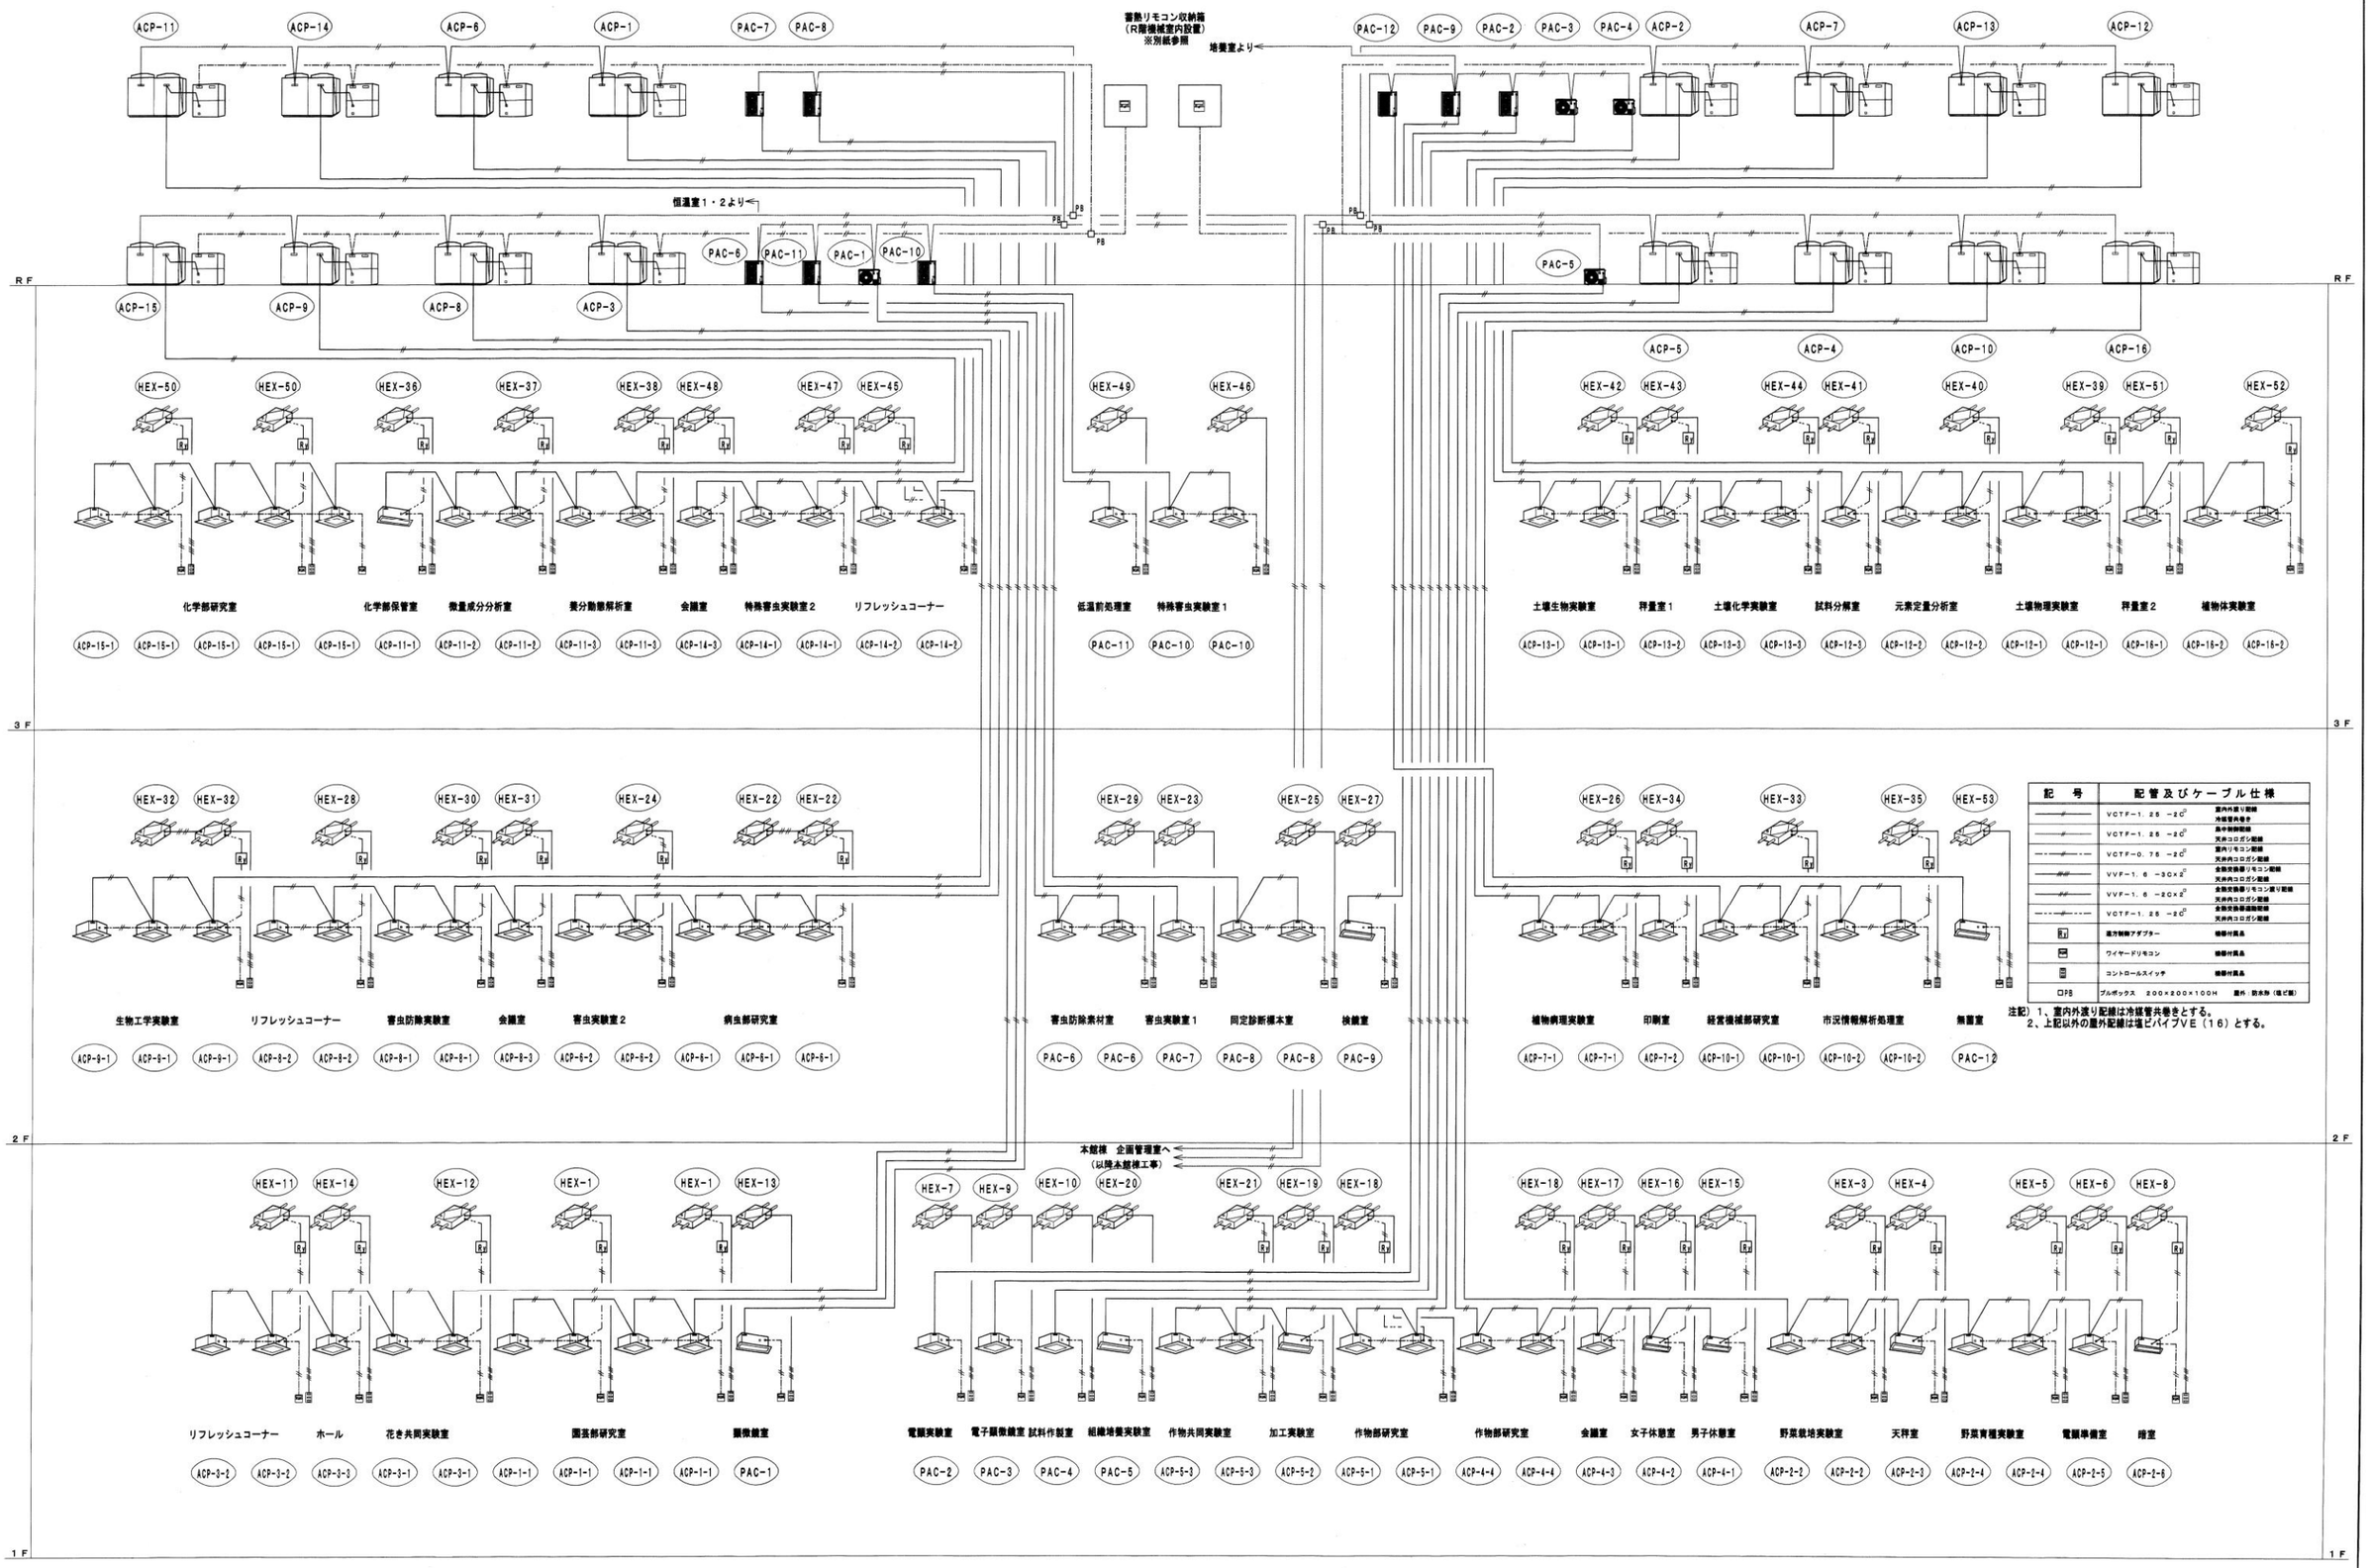

訂正	月，日
	月，日
	月，日

（株）沖設備・（株）嶺設備 特定建設工事共同企業体
株式会社 沖設備：那覇市壷川2－11－11
TEL (098) 835-9893 FAX (098) 835-0546

受領印	検図	担当	製図

工事名称：農研センター（研究棟）新築工事（空調）
工事場所：沖縄県糸満市真壁地区内
図面名称：空調制御設備系統図
縮尺：NO SCALE
図面番号：M — 20
平成 年 月 日