
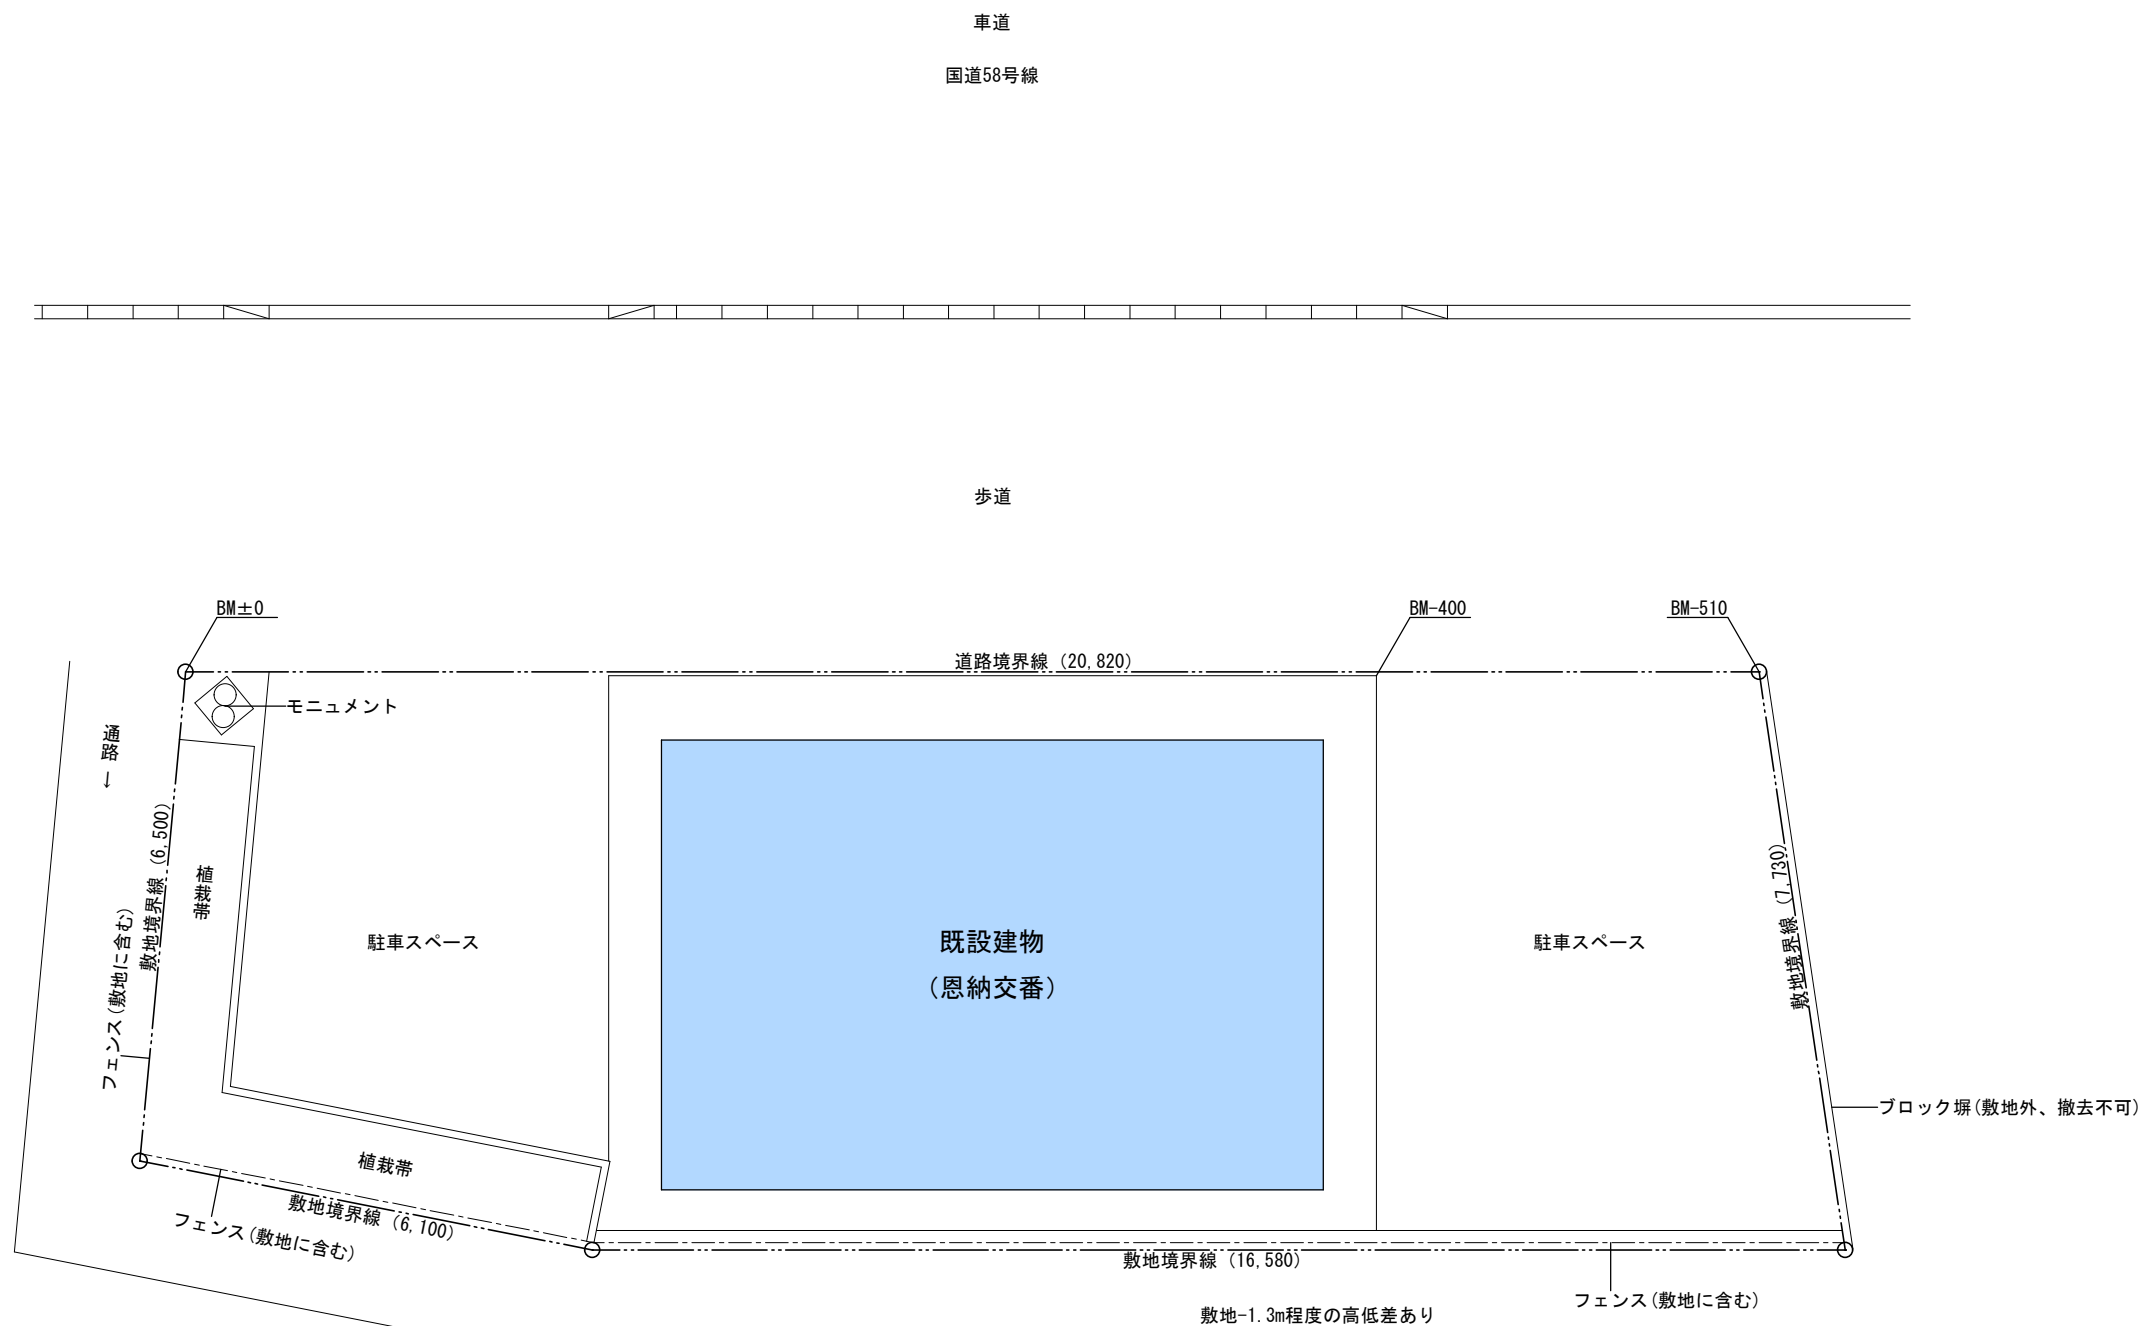


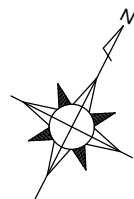

【現況図】

※寸法については、おおよその数値である。（敷地面積：約160m²）

工事名称	アンダー40 石川警察署 恩納交番			工事年度	
工事場所	沖縄県国頭郡恩納村字恩納2448			図面名称	配置図
発注機関	沖縄県土木建築部施設建築課			縮 尺	A1 : S=1/50 A3 : S=1/100
摘 要				図面番号	A-00
検 印	管理建築士	設 計	製 図	名 称	
				資格者氏名	
				登 録 番 号	
				所 在 地	