


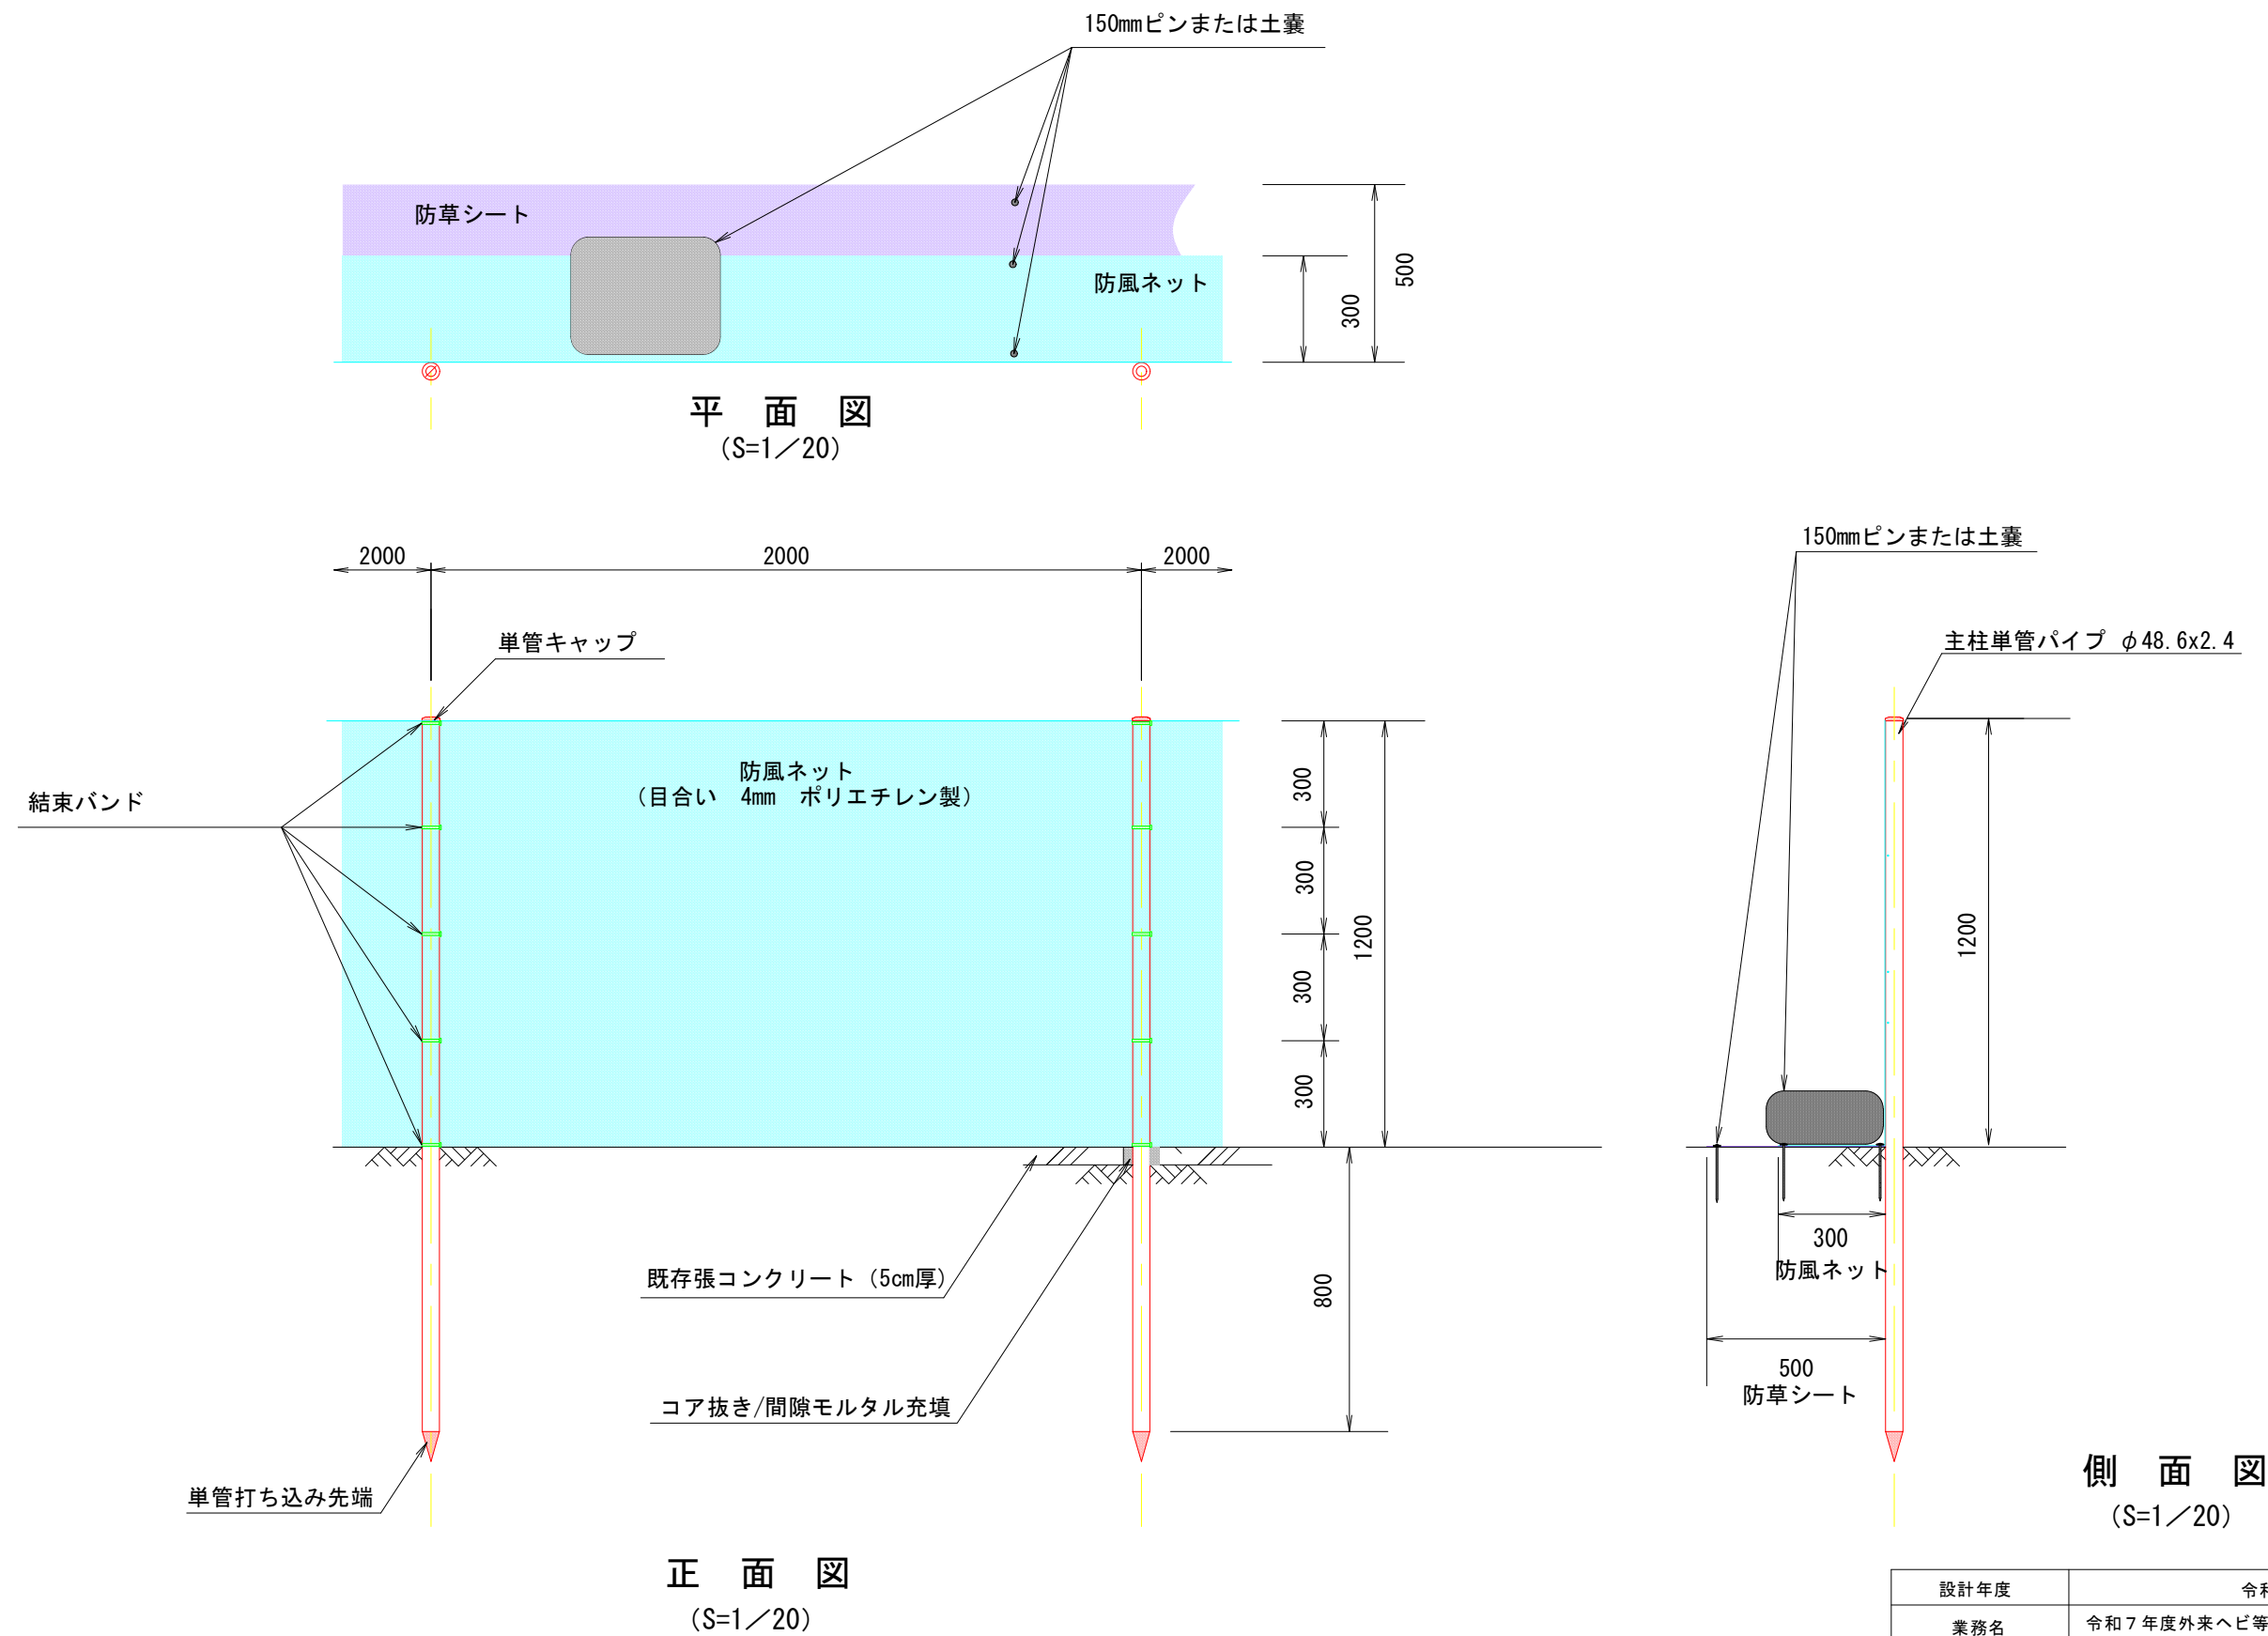

設計年度	令和7年度
業務名	令和7年度外来ヘビ等北上防止柵設置工事設計業務
業務位置	令和8年2月16日～令和8年3月31日
工期	株式会社環境技建ウエーブ
設計業者	株式会社環境技建ウエーブ
図面説明	防止柵 平面図・正面図・側面図
図面番号	1 / 1
作成年月	令和8年3月
沖縄県 環境部 自然保護課	