


(凡例 / 設置方法)

- ① 土壌への直打ち
- ② 張コンの穴あけ・土壌への打ち込み
- ③ 既設フェンス利用
- ④ 擁壁上に設置

区間	延長(m)	設置方法	支柱本数	排水溝横断対策	備考
1-1	33.6	②	18		
1-2	6.0	—	—		道路
1-3	18.7	②	11		
1-4	6.1	—	—		道路
1-5	40.9	②	22		
1-6	13.6	①	8		
1-7	6.1	—	—		道路
1-8	29.2	—	—		民家、反対側へ設置(1-8')
1-8'.1	44.3	③	—		1-8代替、工場の既設金網フェンスあり
1-8'.2	51.6	①	27		1-8代替
1-8'.3	26.5	①	15		1-8代替、ガードレール
1-9	10.9	—	—		道路、浄水場入口
1-10	27.0	①	15		
1-11	80.4	②	42		
1-12	12.6	—	—		道路

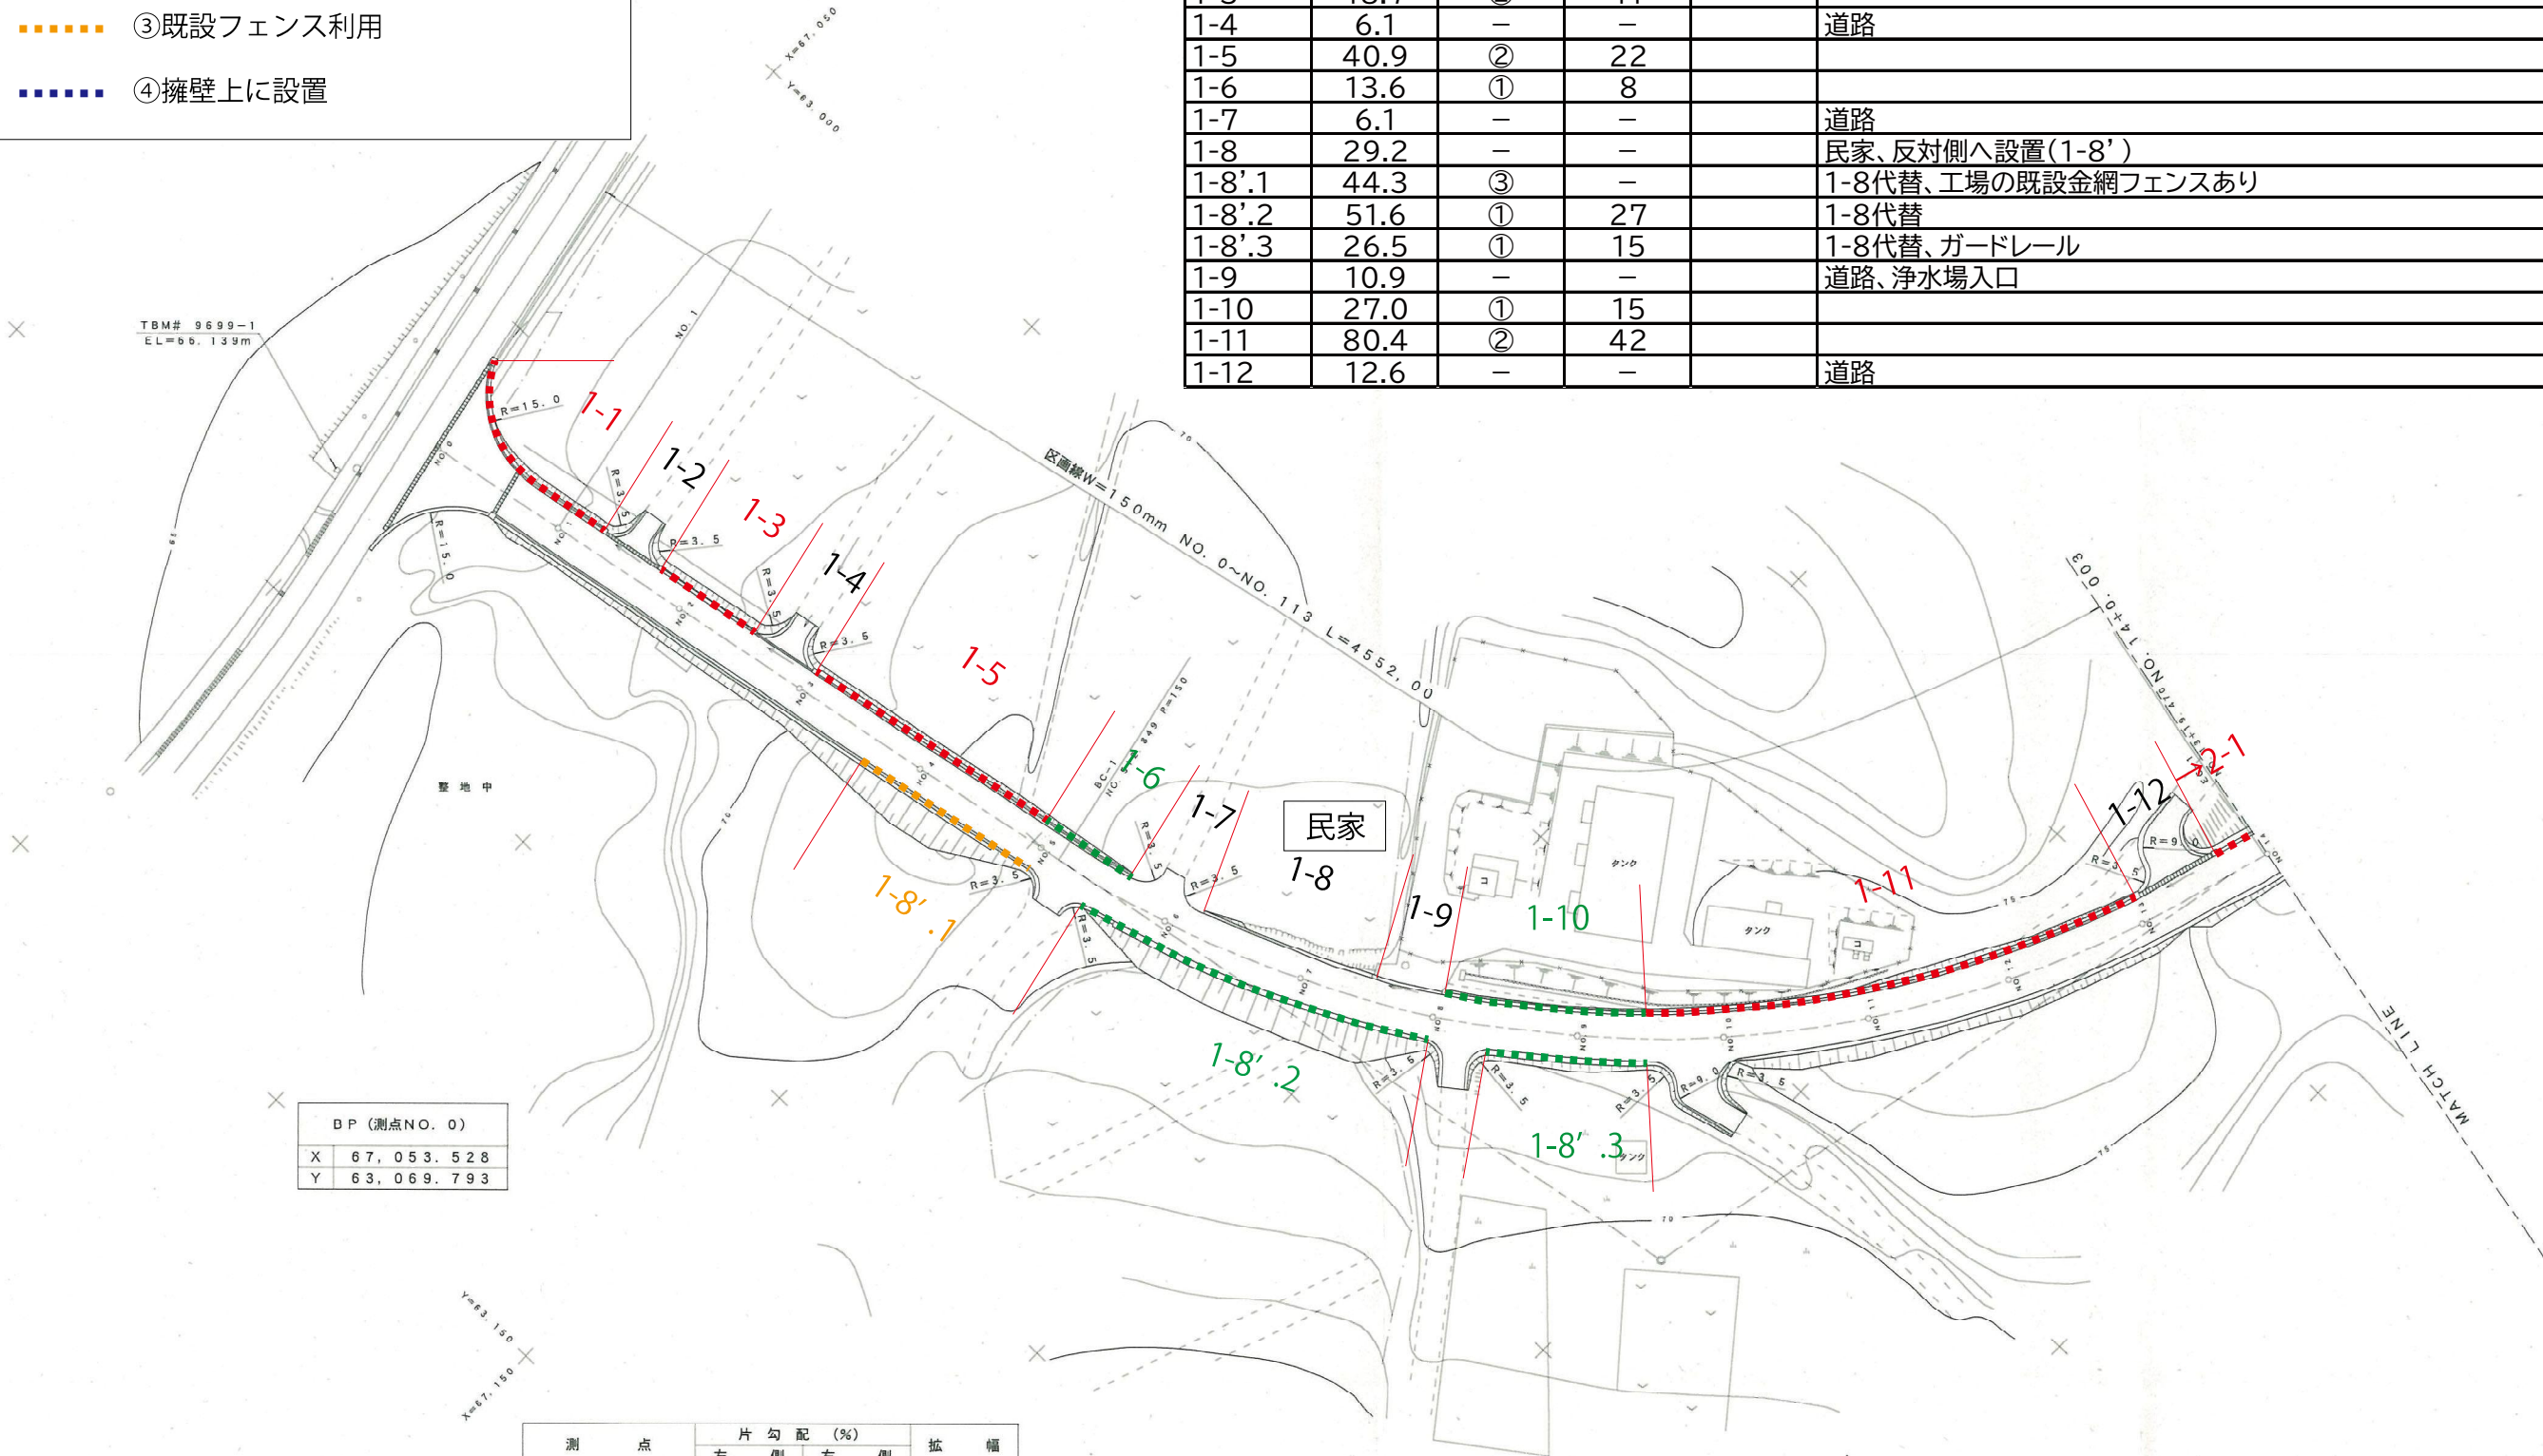

BP (測点NO. 0)		
X	67,053.528	
Y	63,069.793	

測 点	片 勾 配 (%)		拡 幅
	左 側	右 側	
ETC NO. 4+5.349	-2.000	-2.000	0.000
+7.000	-2.000	-1.623	0.024
NO. 5	-2.000	+1.349	0.209
+2.849	-2.000	+2.000	0.250
NO. 6	-5.920	+5.920	0.495
BC +0.349	-6.000	+6.000	0.500
EC NO. 13+1.970	-6.000	+6.000	0.500
+11.000	-3.936	+3.936	0.371
+19.470	-2.000	+2.000	0.250
NO. 14	-2.000	+1.879	0.242
ETC +16.970	-2.000	-2.000	0.000


IP#1	
X	67,352.614
Y	63,030.082
IA	67°-27'-50"
R	150
CL	176.620
TL	100.159
SL	30.366

施工年度	平成11年度
工事名	慶佐次地区農道一般農道工事
工事位置	東村慶佐次地区
施工業者	兼善建設
工期	平成11年12月22日~平成12年 3月30日
図面説明	平面図(1) S=1/500
図面番号	12葉中 1葉
完成年月日	平成12年 3月30日
設計及監督	沖縄県農林水産部北部農林土木事務所

(凡例 / 設置方法)

- ① 土壌への直打ち
- ② 張コンの穴あけ・土壌への打ち込み
- ③ 既設フェンス利用
- ④ 擁壁上に設置

区間	延長(m)	設置方法	支柱本数	排水溝横断対策	備考
2-1	7.6	②	5		
2-2	40.5	③	—		既設金網フェンス
2-3	4.0	—	—		既設金網フェンス(出入ドア)
2-4	63.7	③	—		既設金網フェンス
2-5	11.0	—	—		道路
2-6	104.1	①	54		
2-7	9.9	—	—		道路
2-8	23.0	②	13		

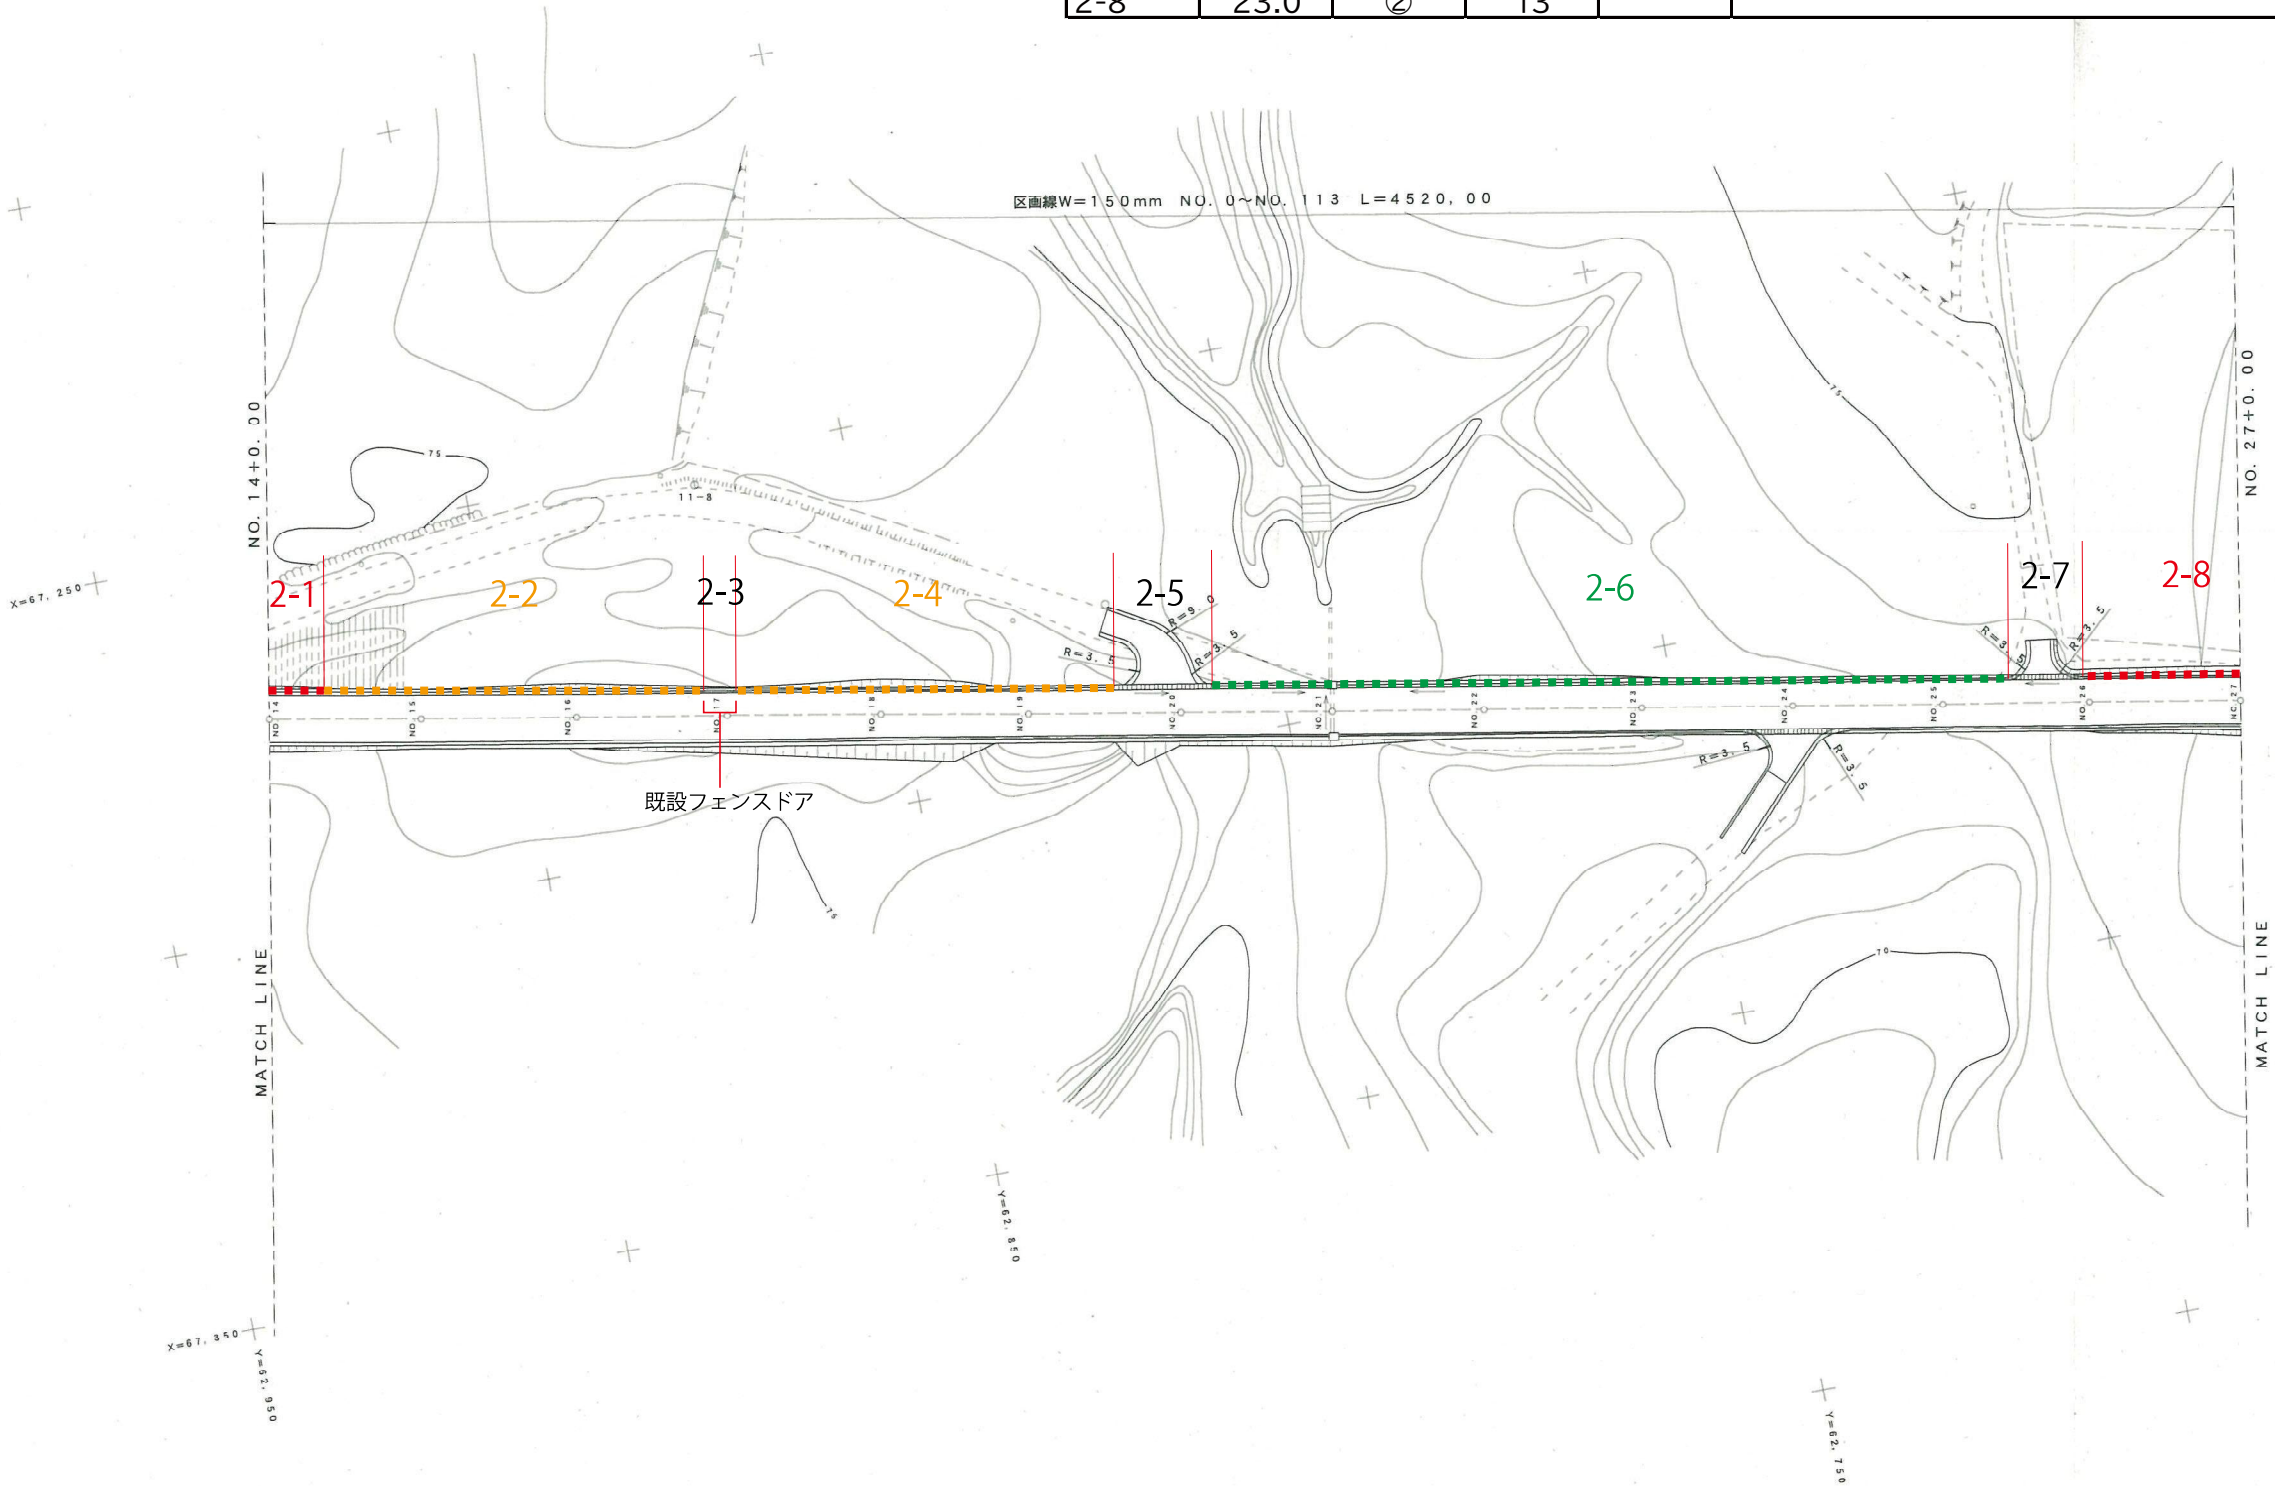


施工年度	平成11年度
工事名	慶佐次地区県営一般農道工事
工事位置	東村慶佐次地区
施工業者	兼善建設
工期	平成11年12月22日～平成12年3月30日
図面説明	平面図(2) S=1/500
図面番号	12巻中 2巻
完成年月日	平成12年3月30日
設計及監督	沖縄県農林水産部北部農林土木事務所

(凡例 / 設置方法)

- ① 土壤への直打ち
- ② 張コンの穴あけ・土壤への打ち込み
- ③ 既設フェンス利用
- ④ 擁壁上に設置

区間	延長(m)	設置方法	支柱本数	排水溝横断対策	備 考
3-1	10.4	—	—		道路
3-2	25.9	②	14		
3-3	11.4	—	—		道路
3-4	35.0	①	19		ガードレール、電柱(終点から6.7m、舗装止めから10cm)
3-5	11.0	—	—		道路
3-6	10.7	①	7		
3-7	12.6	—	—		道路
3-8	47.1	①	25		排水桝(始点から23.2m)、電柱(始点付近)
3-9	14.1	—	—		道路
3-10	73.5	②	38		
3-11	10.1	①	7		グレーチング、道路なし

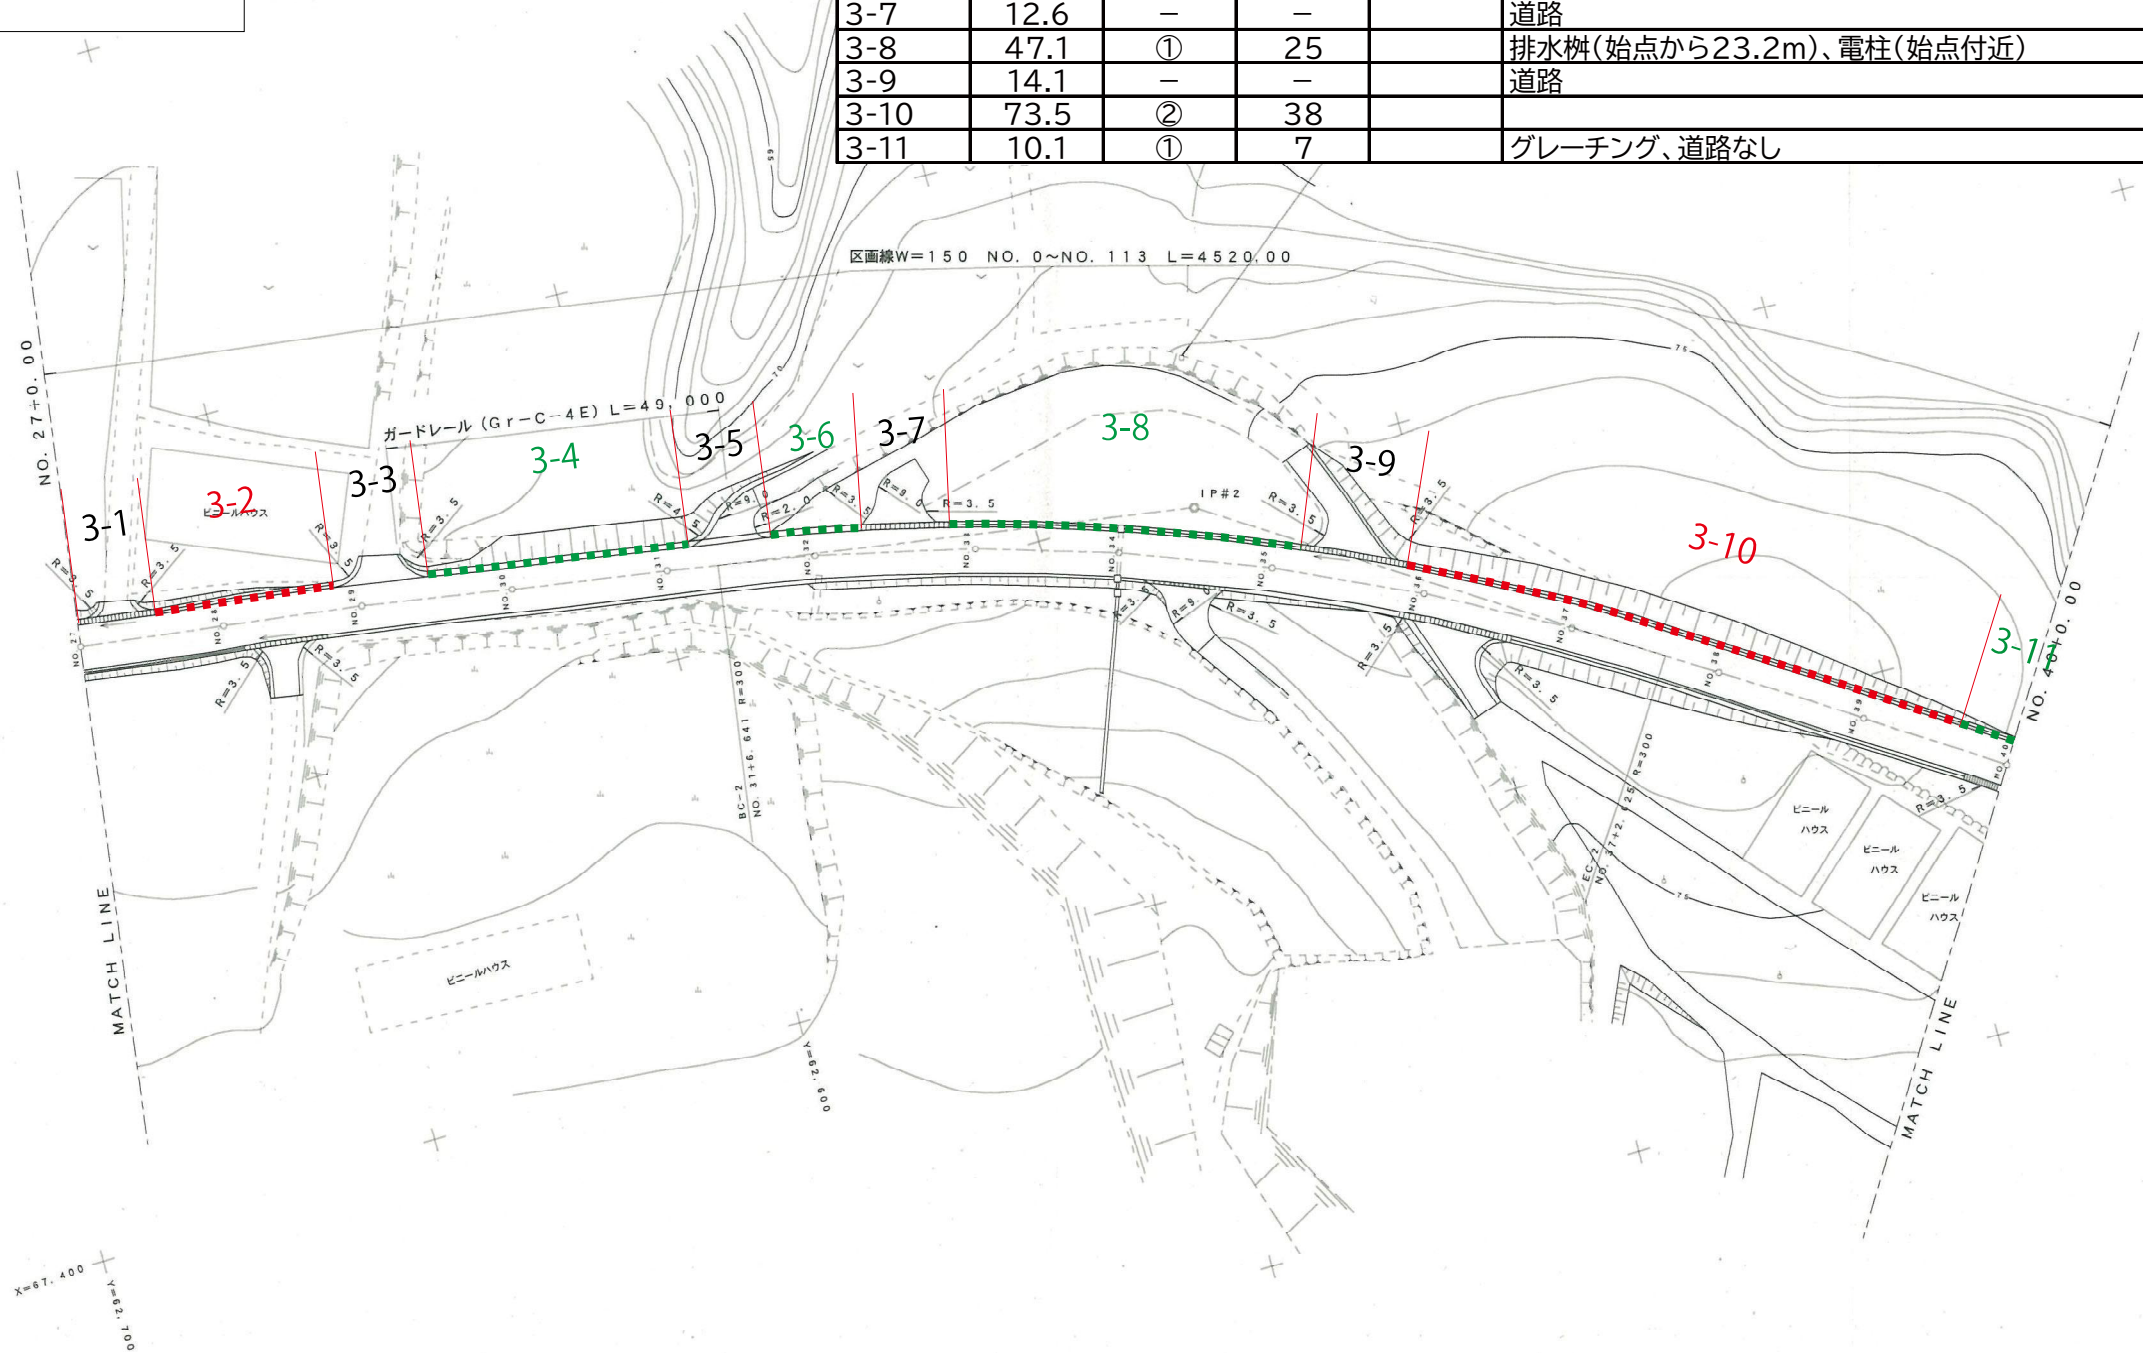

測 点	片 勾 配 (%)		拡 幅 量
	左 側	右 側	
ETC NO. 30+9.141	-2.000	-2.000	
NO. 31	+0.449	-2.000	
+ 6.641	+0.500	-2.000	
+17.141	+2.000	-2.000	
NO. 32	+2.408	-2.408	
+ 4.141	+3.000	-3.000	
NO. 36+15.125	+3.000	-3.000	
NO. 37	+2.304	-2.304	
+ 2.125	+2.000	-2.000	
+12.625	+0.500	-2.000	
NO. 38	-0.554	-2.000	
+10.125	-2.000	-2.000	


I P # 2	
X	67, 352.405
Y	62, 528.651
IA	24° - 03' - 40"
R	300
CL	125.984
TL	63.935
SL	6.737

施工年度	平成11年度
工事名	慶佐次地区県営一般農道工事
工事位置	東村慶佐次地区
施工業者	兼 善 建 設
工 期	平成11年12月22日～平成12年 3月30日
図面説明	平面図(3) S=1/500
図面番号	12葉中 3葉
完成年月日	平成12年 3月30日
設計及監督	沖縄県農林水産部北部農林土木事務所

(凡例 / 設置方法)

- ① ① 土壌への直打ち
- ② ② 張コンの穴あけ・土壌への打ち込み
- ③ ③ 既設フェンス利用
- ④ ④ 擁壁上に設置

図面番号	区間	延長(m)	設置方法	支柱本数	排水溝横断対策	備考
4	4-1	13.8	①	8	1箇所	排水桝まで、排水溝横断
4	4-2.1	2.0	②	2		始点から2mの区間
4	4-2.2	47.1	①	25		(2m-49.1m)
4	4-3	10.1	①	7		グレーチング
4	4-4	15.4	①	9		排水桝まで
4	4-5	31.1	②	17		電柱(始点付近)
4	4-6	14.5	—	—		道路、電柱(終点付近)
4	4-7	57.8	②	30		

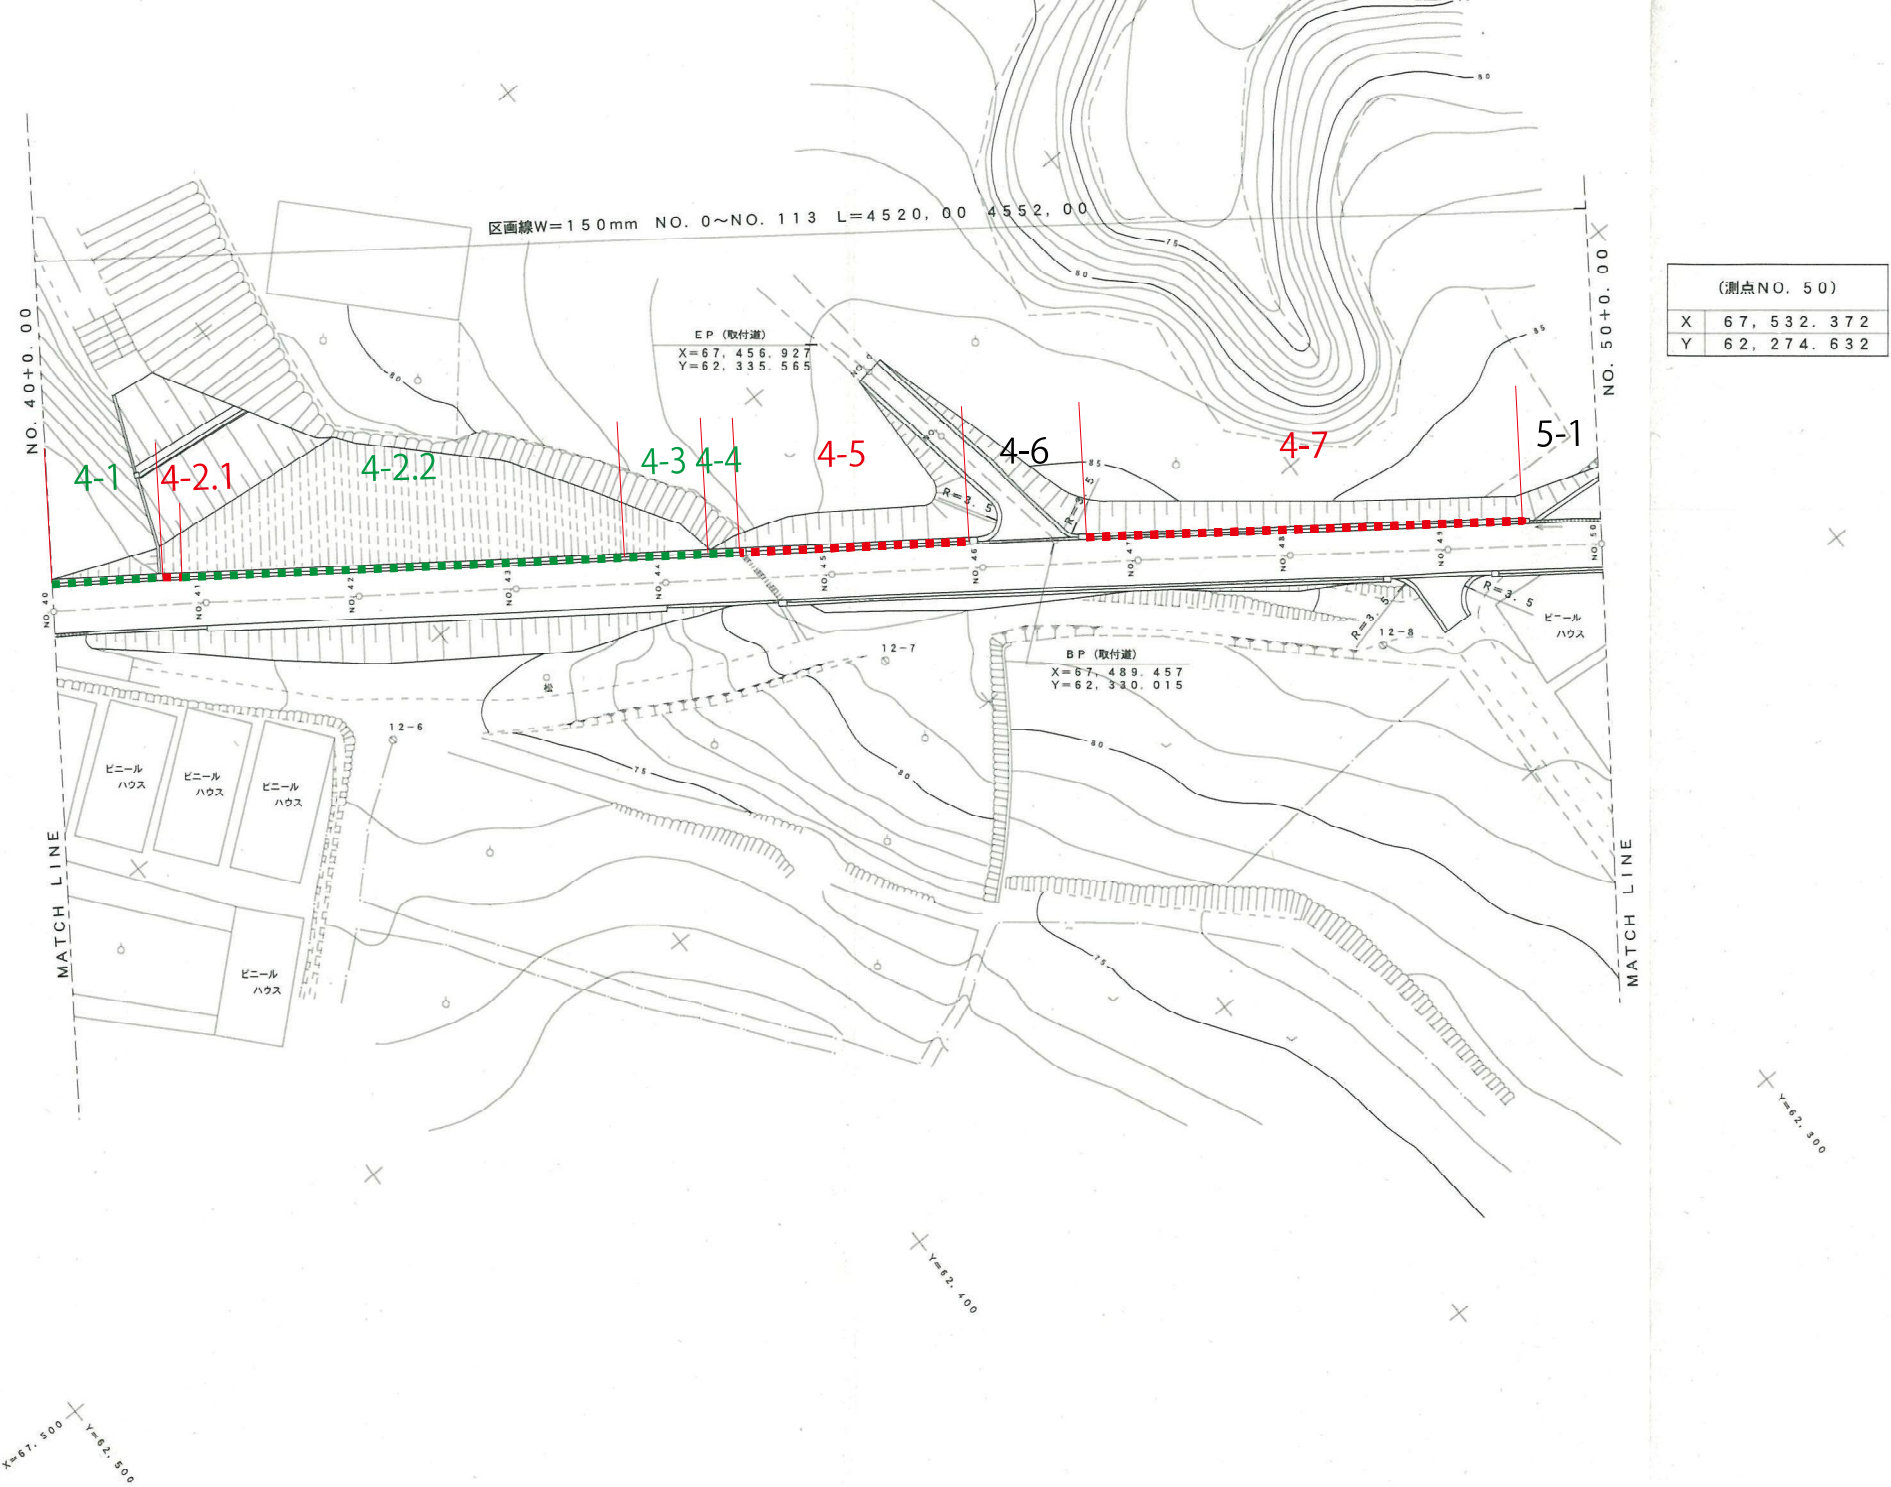

施工年度	平成11年度
工事名	慶佐次地区県営一般農道工事
工事位置	東村慶佐次地区
施工業者	兼善建設
工期	平成11年12月22日~平成12年3月30日
図面説明	平面図(4) S=1/500
図面番号	12葉中 4葉
完成年月日	平成12年3月30日
設計及監督	沖縄県農林水産部北部農林土木事務所