


(凡例 / 設置方法)

- ① 土壌への直打ち
- ② 張コンの穴あけ・土壌への打ち込み
- ③ 既設フェンス利用
- ④ 擁壁上に設置

測 点	片 勾 配 (%)	
	左 側	右 側
NO. 50+ 7. 023	-2. 000	-2. 000
NO. 51	+0. 517	-2. 000
BC + 4. 523	±0. 000	-2. 000
NO. 52	+1. 769	-2. 000
+ 2. 023	+2. 000	-2. 000
NO. 53+10. 701	+2. 000	-2. 000
+11. 000	+1. 966	-2. 000
+12. 760	+1. 765	-2. 000
NO. 54	+0. 937	-2. 000
+ 7. 000	+0. 137	-2. 000
+ 8. 201	±0. 000	-2. 000
NO. 55	-1. 348	-2. 000
EC + 5. 701	-2. 000	-2. 000

平 面 図 (5)

区間	延長(m)	設置方法	支柱本数	排水溝横断対策	備 考
5-1	15.4	—	—		道路
5-2	63.7	①	33		
5-3	44.0	①	23		ガードレール
5-4	26.8	②	15		
5-5	9.9	①	6		電柱
5-6	6.7	②	5		
5-7	11.2	—	—		道路
5-8	45.2	①	24		ガードレール
5-9	76.7	②	40	1箇所	脱出スロープ(6.9, 27.6, 47.2, 67.2m)、上り斜面、排水溝横断(終点付近)
5-10	43.0	①	23		ガードレール、電柱
5-11	36.9	②	20		

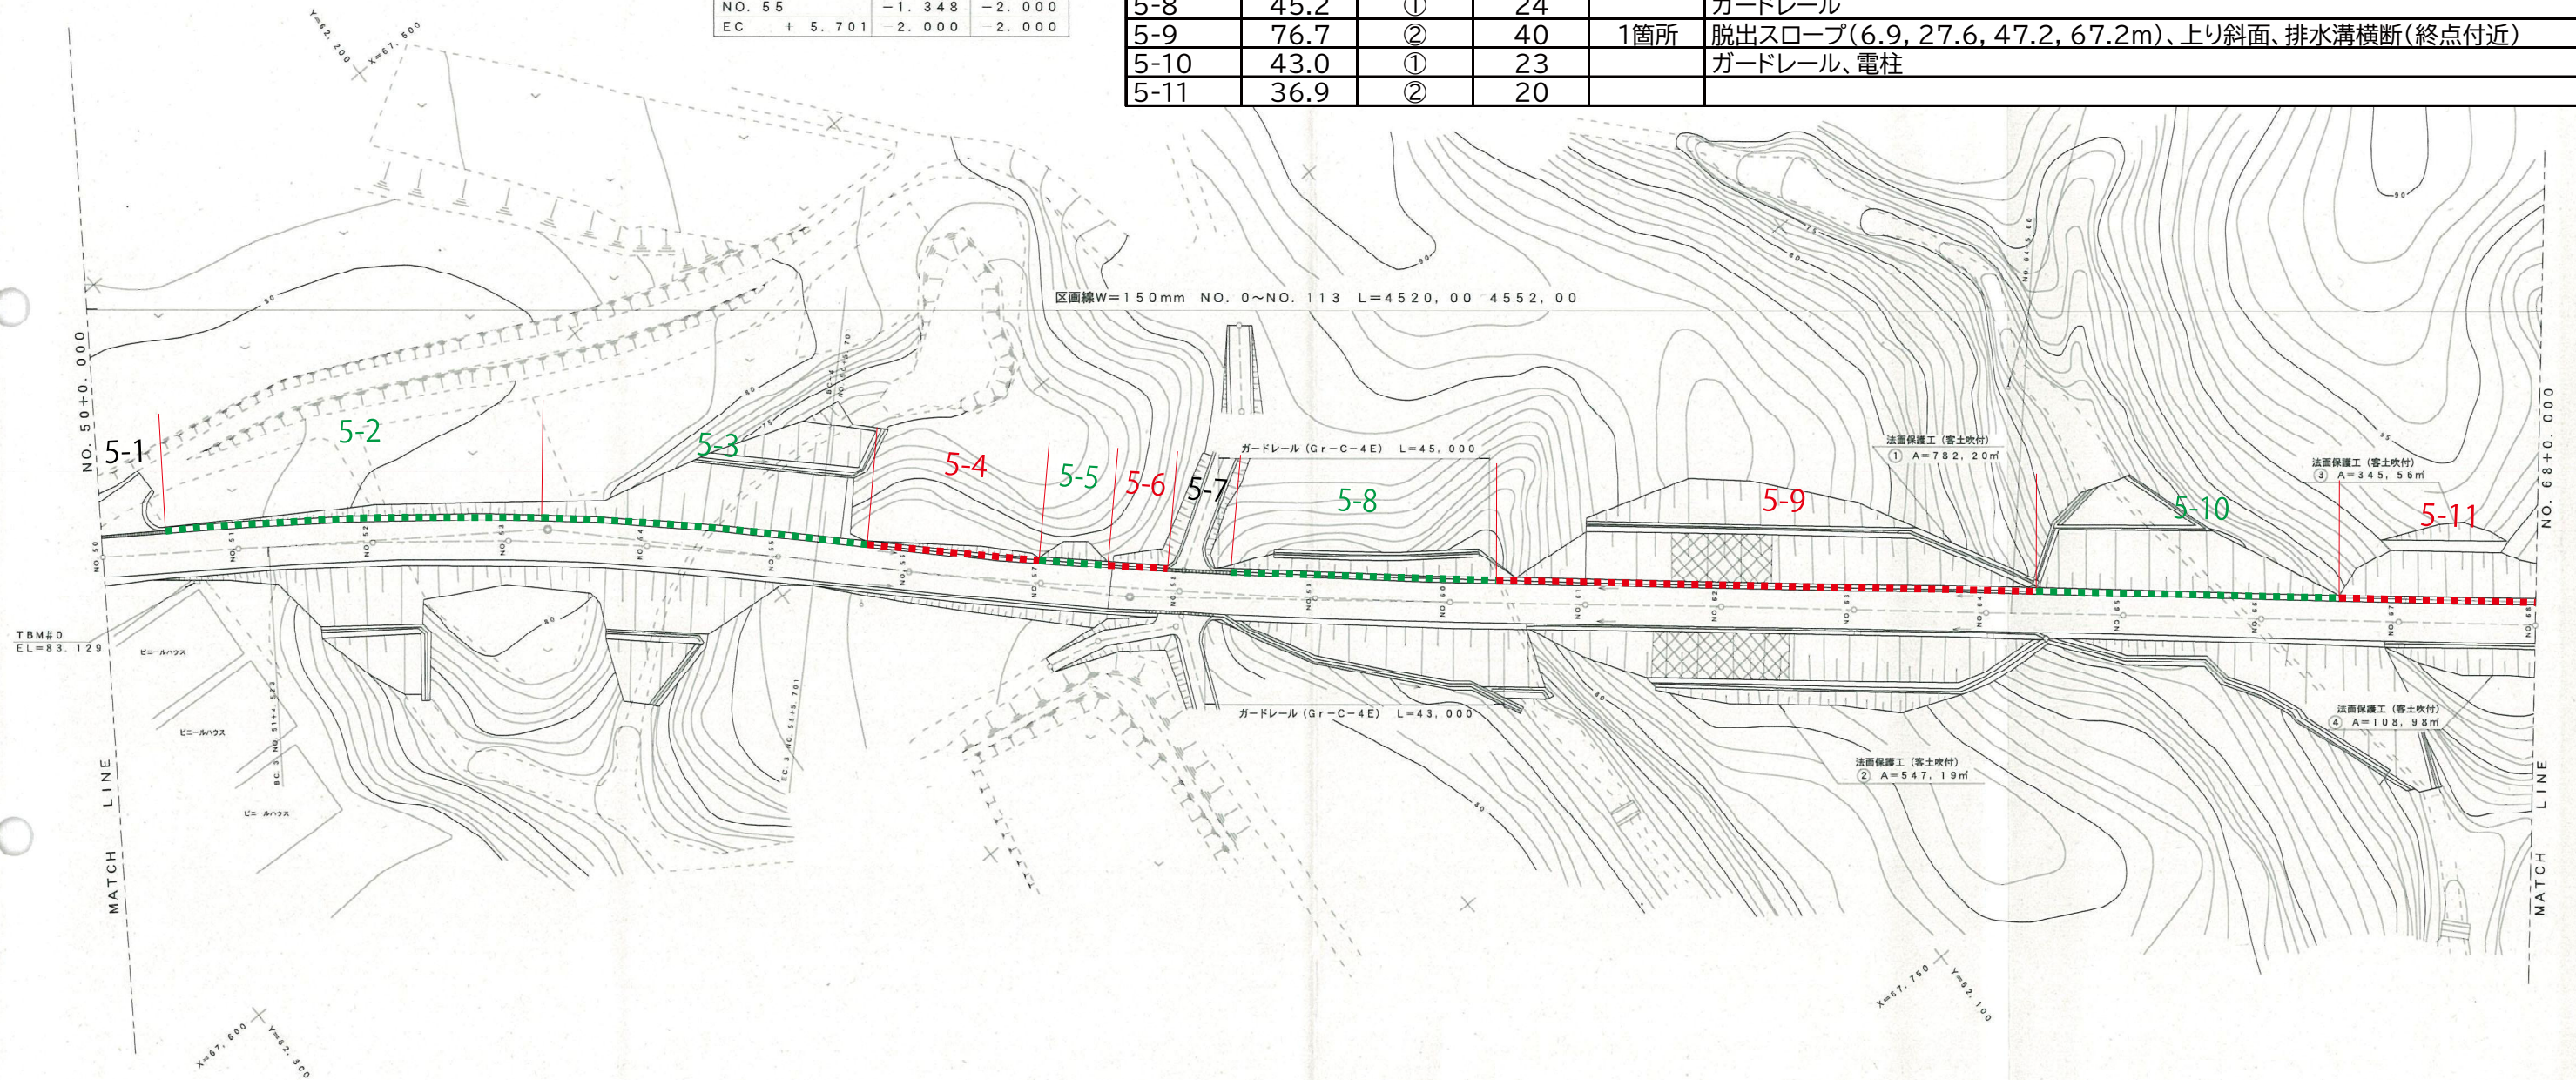

BP (NO. 50)	
X	67, 532. 372
Y	62, 274. 632


IP #4	
X	67, 632. 824
Y	62, 160. 080
IA	5° -59' -03"
R	-900. 000
CL	94. 002
TL	47. 044
SL	1. 229

施工年度	平成11年度	
工事名	慶佐次地区農道一般農道工事	
工事位置	東村慶佐次地区	
施工業者	兼善建設	
工 期	平成11年12月22日～平成12年 3月30日	
図面説明	平面図(5)	S=1/500
図面番号	12葉中	5葉
完成年月日	平成12年 3月30日	
設計及監督	沖縄県農林水産部北部農林土木事務所	

(凡例 / 設置方法)

- ① 緑点線 ① 土壌への直打ち
- ② 赤点線 ② 張コンの穴あけ・土壌への打ち込み
- ③ 黄点線 ③ 既設フェンス利用
- ④ 青点線 ④ 擁壁上に設置

区間	延長(m)	設置方法	支柱本数	排水溝横断対策	備 考
6-1	13.9	②	8	1箇所	排水溝横断(始点付近)、ガードレール
6-2	49.2	②	26		脱出スロープ(17.2, 37.4m)
6-3	12.0	③	-		道路
6-4	4.7	-	-		擁壁、ガードレール
6-5	31.0	-	-		橋梁
6-6	8.1	-	-		擁壁、ガードレール
6-7	18.5	①	11		待避所擬木柵に沿って支柱・フェンス設置
6-8	106.6	①	55	1箇所	ガードレール、排水溝横断(21m、終点付近)
6-9	70.7	②	37		脱出スロープ(14.0, 34.0, 54.2m)
6-10	92.7	②	48	1箇所	脱出スロープ(2.3, 23.0, 43.0, 63.0, 83.0m)、排水溝横断(始点、終点)

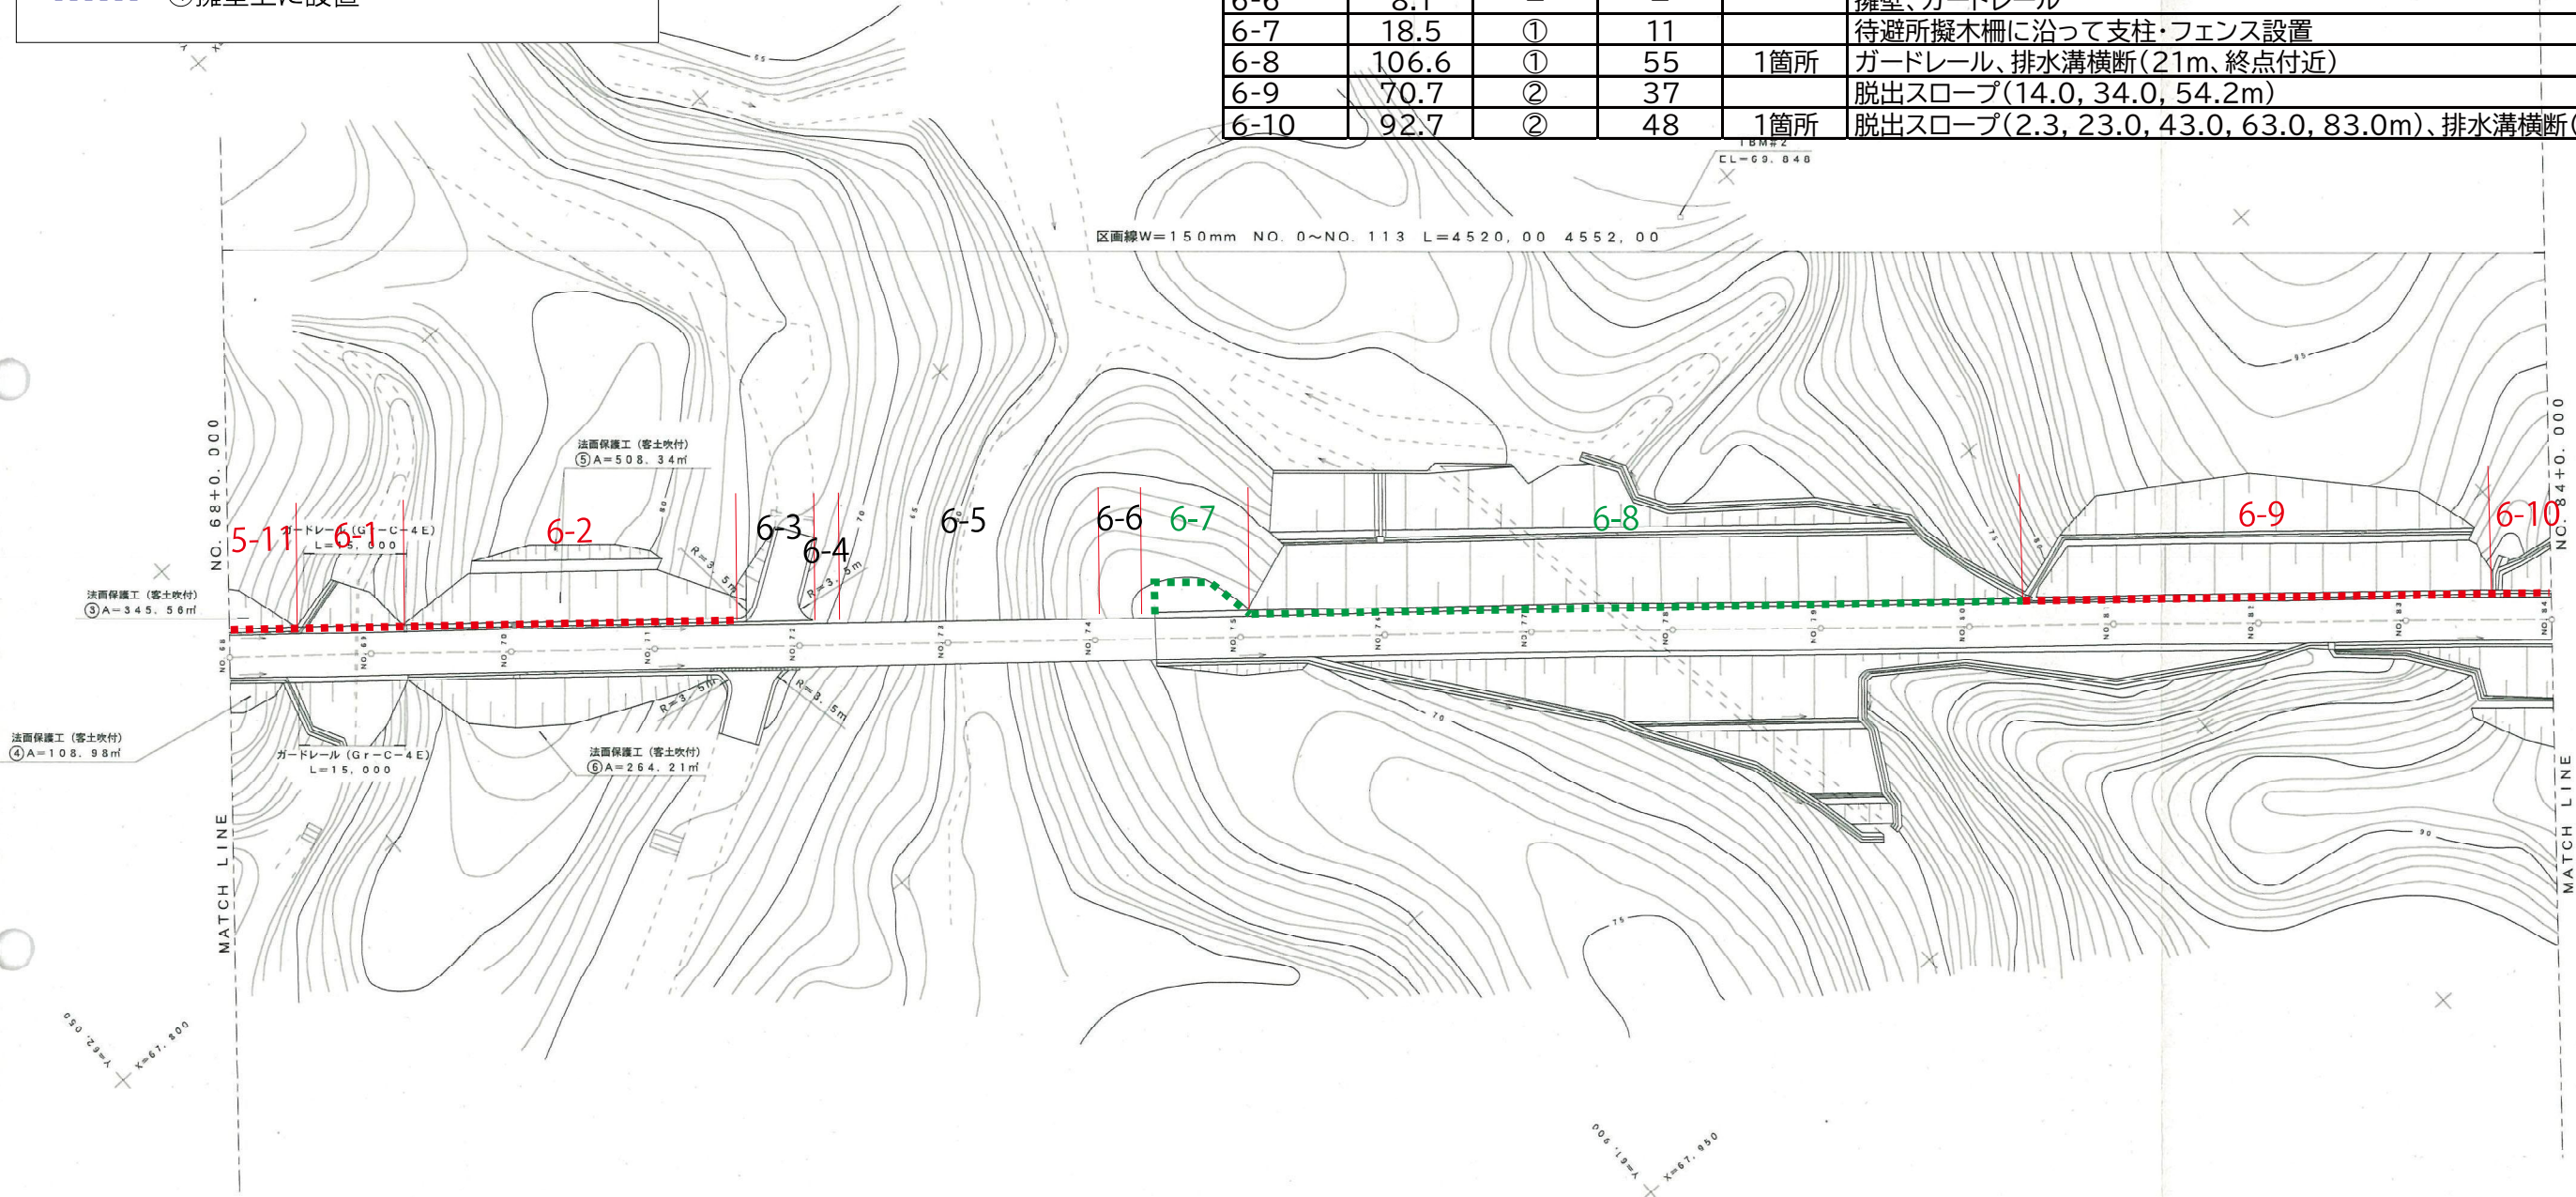

施工年度	平成11年度
工事名	慶佐次地区県営一般農道工事
工事位置	東村慶佐次地区
施工業者	兼善建設
工期	平成11年12月22日～平成12年3月30日
図面説明	平面図(6) S=1/500
図面番号	12葉中 6葉
完成年月日	平成12年3月30日
設計及監督	沖縄県農林水産部北部農林土木事務所