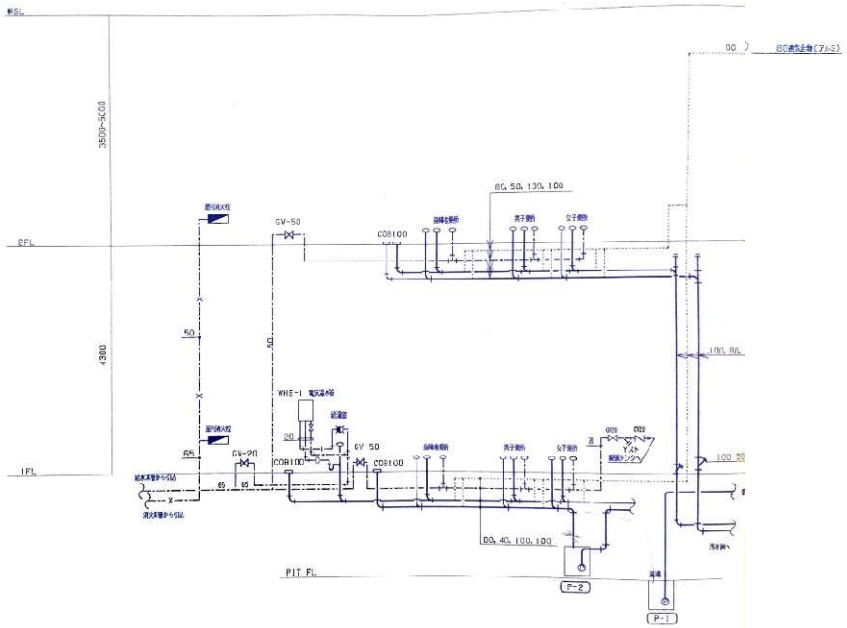


系統図（給水、排水、通気、消火）　縮尺：—

衛生機器表

| 記号 | 機器名称 | 仕様 | 電源 | 数量 | 備考 |
|---|---|---|---|---|---|
| WHG-1 | 壁掛型電気温水器 | 貯湯量：20L　缶体：ステンレス製　加熱能力：1.5KW | 1φ100V1.5KW | 1台 | 給湯管 |
| | | プログラムタイマー、温度コントロール、自動給水機能 | | | |
| | | 故障診断機能付マイコン装置 | | | |
| WF-1 | 保温型給水器 | 冷温水量：4.5L/min　取付台付 | | 1台 | 給湯管 |
| | | 冷満能力：飲料温度（2ppm）30、000L | | | |
| | | 使用材：ポリエチレン中空成型、断熱材発泡、不織布 | | | |
| P-1 | 排水汚水中ポンプ | 吐出量 0.06m3/min　揚程 5m　排水用 | 1φ、100V、0.15kW×2 | 1台 | 地下ピット内　設置 |
| | | 形式標準：樹脂、フロートSW交互交互運転用制御盤（SUS） | | | |
| P-2 | 汚物中継槽ユニット | 吐出量 0.06m3/min　揚程 4m　雑排水用　FRP製槽、 | 1φ、100V、0.15kW×2 | 1台 | 地下ピット内　雑排水 |
| | | 形式標準：樹脂、フロートSW交互交互運転用制御盤（SUS） | | | |

衛生器具表

| 器具名称 | 品番・仕様（参考） INAX | 品番・仕様（参考） TOTO | 会議棟1階 男子便所 | 会議棟1階 身障者便所 | 会議棟1階 女子便所 | 会議棟1階 掃除用具入 | 会議棟1階 給湯室 | 会議棟2階 男子便所 | 会議棟2階 女子便所 | 会議棟2階 身障者便所 | 合計 |
|---|---|---|---|---|---|---|---|---|---|---|---|
| 洋風大便器 | C-510、CK21DMKV、CF39AK | C4E、TV750SR、T2272N | 2 | | 7 | | | 2 | 6 | | 17 |
| | 給水器：KF-49M | 給水器：YH110 | | | | | | | | | |
| ストール型小便器 | AWU-802AM | UF5620C | 8 | | | | | 7 | | | 15 |
| 壁掛洗面器 | L-176P、水栓：AN-40 | L237、水栓：TEL30AHX | 5 | | 6 | | | 7 | 7 | | 25 |
| 掃除用流し | S-202A、LF-7E-19、SF-2LP | SK22A、T23AE20、T37PE | | | | 1 | | | 1 | | 2 |
| 身障者用大便器 | C-35K、CK-21DNKU、CK-13TB | C4B、TC271N、TEF05LK、TES210FF | | 1 | | | | | | 1 | 2 |
| | 給水器：CF-12CAY | 給水器：TS116RAY | | | | | | | | | |
| 身障者用洗面器 | L-365APR、水栓：LF-7KZ-10 | L103A、水栓：T235Q | | 1 | | | | | | 1 | 2 |
| 手すり | KF-470L | T110BC1 | | 1 | | | | | | 1 | 2 |
| 大便器用手すり | KF-820WL | T110BML1（600L） | | 1 | | | | | | 1 | 2 |
| 照明付鏡針金 | KF-4560ZK | LM531 | | 1 | | | | | | 1 | 2 |
| 混合水栓 | SF-8420SK | TKG31UPBX | | | | | 1 | | | | 1 |
| 水栓 | LF-16F-13 | TK301ARX | | | | | 1 | | | | 1 |
| 小便器用手すり | KF701W | T110EVI | 1 | | | | | 1 | | | 2 |
| 水切けん入れ | KF-24N | TS12HD | 5 | 1 | 6 | | | 7 | 7 | 1 | 27 |

凡例

| 記号 | 名称 | 備考 | 記号 | 名称 | 備考 | 記号 | 名称 | 備考 |
|---|---|---|---|---|---|---|---|---|
| —— | 給水管（上水） | 水道用硬質塩化ビニルライニング鋼管 | —GV— | 仕切弁 | | | 屋内消火栓 | ○1号・○2号 |
| —— | 給湯管 | 被覆銅管 | | ストレーナー | | | ABC粉末消火器 | ・4形 ○6形 |
| —— | 雑排水管 | 配管用炭素鋼鋼管 | | 床排水トラップ | | | インバート桝 | 建設省仕様 SC型 |
| —— | 汚水管 | 水道用硬質塩化ビニルライニング鋼管 | | 床上掃除口 | | | 点検桝 | 建設省仕様 RC型 |
| —— | 通気管 | 配管用炭素鋼鋼管 | | 排水金物類 | | —N— | 避難井 | |
| —X— | 消火栓管 | 配管用炭素鋼鋼管 | | ベントキャップ | アルミ製 | | | |

沖縄コンベンションセンター　会議棟増築工事　（機械）

沖縄県土木建築部　施設建築室

平成　年　月　日

図面名　衛生設備　系統図

縮尺　—

大谷研究室　国建　共同企業体

東京都目黒区八雲2丁目1番6号中央ビル　TEL03-3711-1351

代表取締役　大谷孝文　一級建築士登録番号　第21150号

図面番号　M-23

KAWAMOTO
TAZ E 2 - 30D 50
01 7 0 2 0 20