
機器表

記号	機器名称	機器仕様	動力 電圧	動力 容量	動力 起動	台数	備考
Pa－1	雑排水ポンプ	カッター・自吸装置付 100φ×70m³/min×12m 水中モーター 10m	3φ 200V	5.5KW	水中	2	
OH－1	機関操作盤	自動単独運転型 13号 メンテナンス付 リモコンコード 10m（二重閉塞型 屋外形）	1φ 100V	100W	直入	－1	
LF－1	沖過装置	リートワッタフィルター型 沖過能力 60m³/h 沖過器・ポンプ・逆洗器・ホース	3φ 200V	5.5KW	直入	1	基礎（機能工事）
LF－2	沖過装置	ケーシングフィルター型 沖過能力 40m³/h 沖過器・ポンプ・逆洗器・ホース	3φ 200V	3.7KW	直入	1	基礎（機能工事）
TC－1	消毒装置	塩素注入型 薬液槽 薬液定量ポンプ 架台・注入管・ホース等				2	

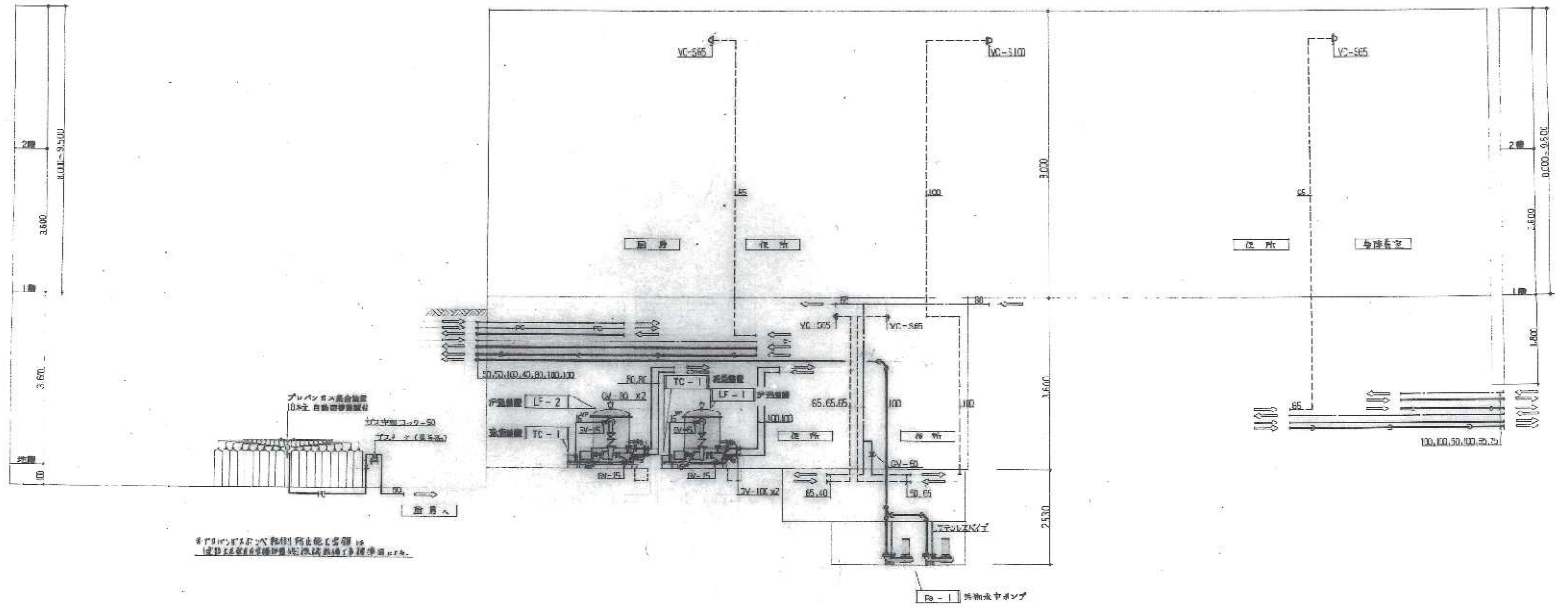

会議室　基盤室

沖縄県民会館（仮称）実施設計		図面番号 P－4
会議棟 基盤棟	縮尺	年月日 5.9.7
大谷周安・国建設計工務設計共同企業体		

釣り鐘池、A棟雑排水ポンプ図面（施工図）
※注意：実際とは異なっている箇所あり、
現地をご確認ください。