



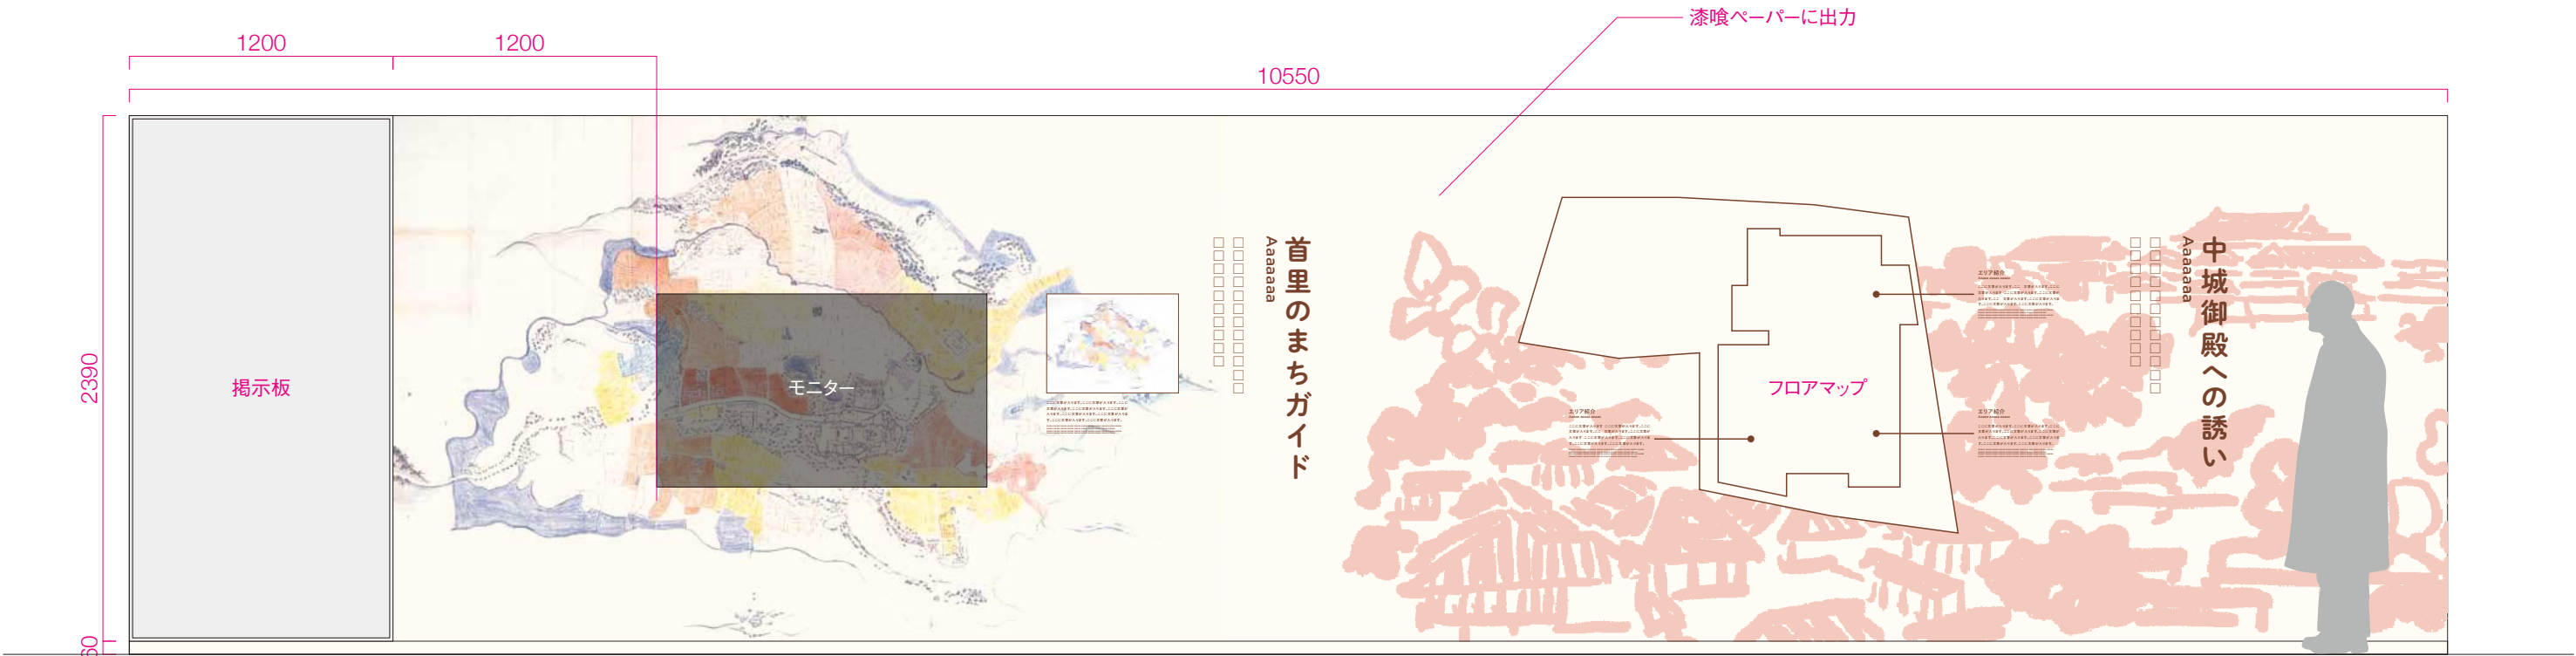



※背景イラスト: 1カット
※首里古地図: 支給

工事名称	中城御殿表御殿西側エリア展示設計業務			工事年度	令和8年度	
				図面名称 縮 尺	解説グラフィック図-1 -	
工事場所	那覇市首里大中町1-2、1-3番地			図面番号	6-03	
発注機関	沖縄県土木建築部 首里城復興課			設 計 者	名 称	株式会社乃村工藝社
摘 要	管理建築士	その他 設計者	その他 設計者		資格者氏名	
					登録番号	
					所 在 地	東京都港区台場2丁目3番4号

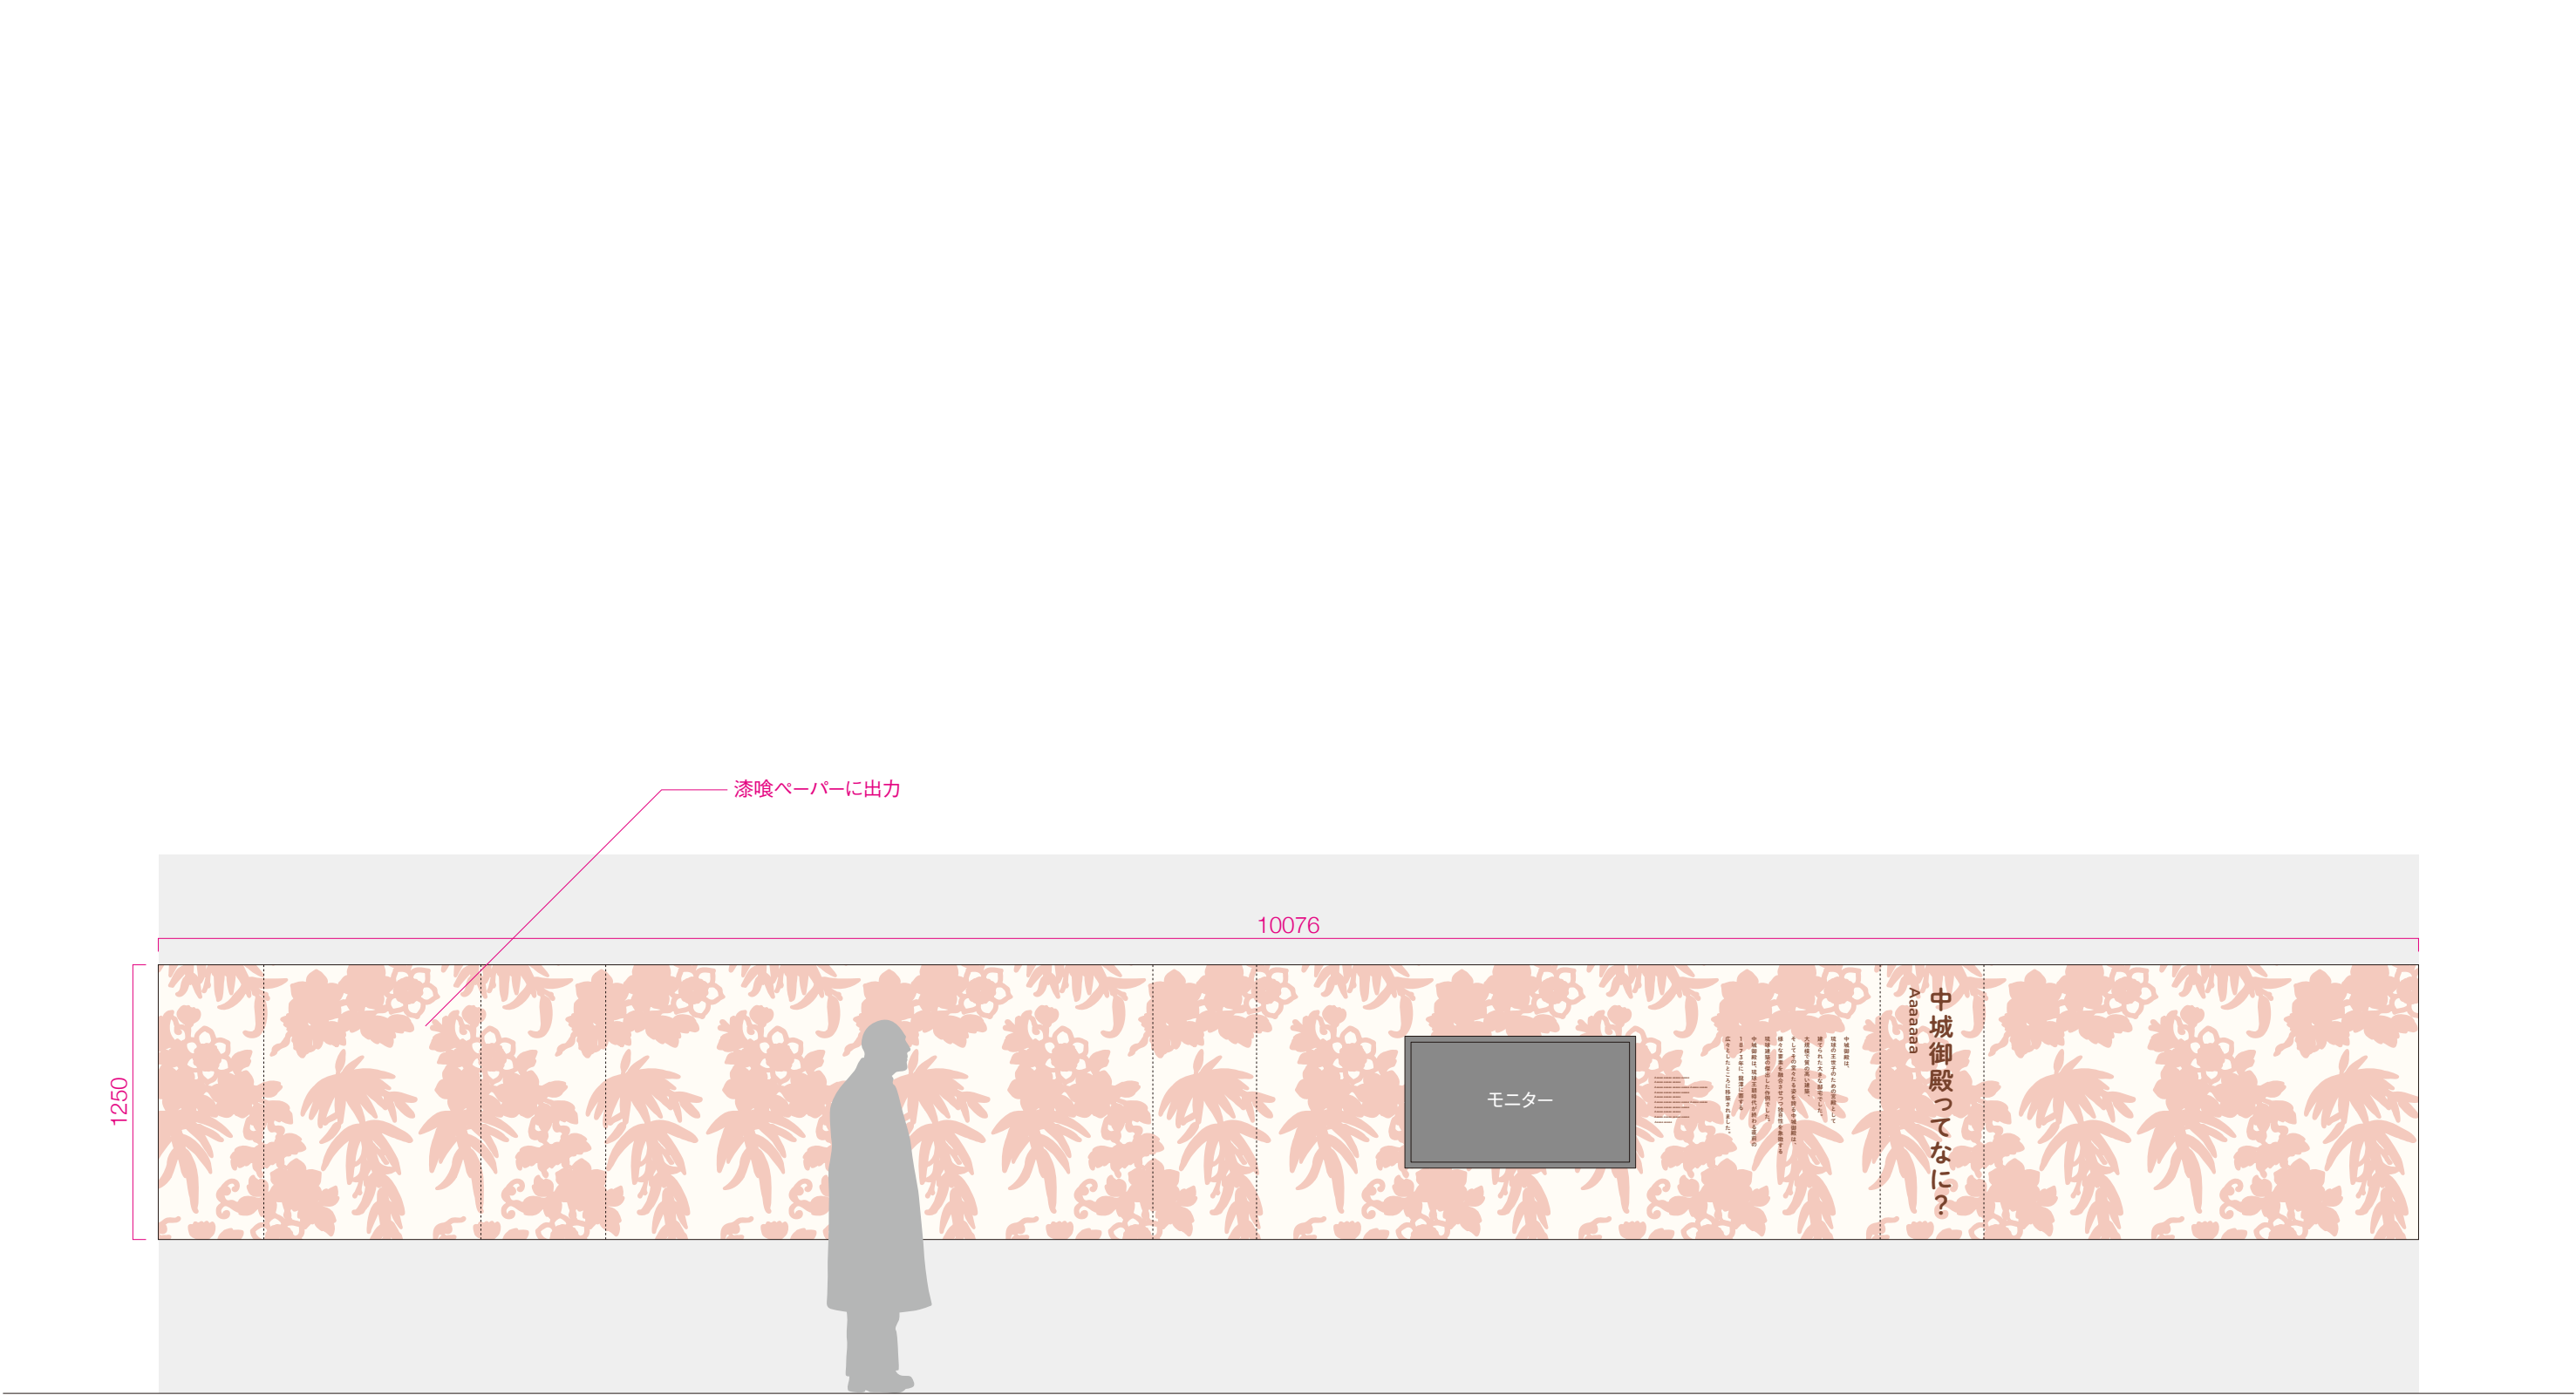

※背景イラスト: 1カット

工事名称	中城御殿表御殿西側エリア展示設計業務			工事年度	令和8年度	
				図面名称	解説グラフィック図-2	
工事場所	那覇市首里大中町1-2、1-3番地			縮尺	-	
発注機関	沖縄県土木建築部 首里城復興課			図面番号	6-04	
摘要				設計者	名称	株式会社乃村工藝社
検印	管理建築士	その他設計者	その他設計者		資格者氏名	
					登録番号	
					所在地	東京都港区台場2丁目3番4号

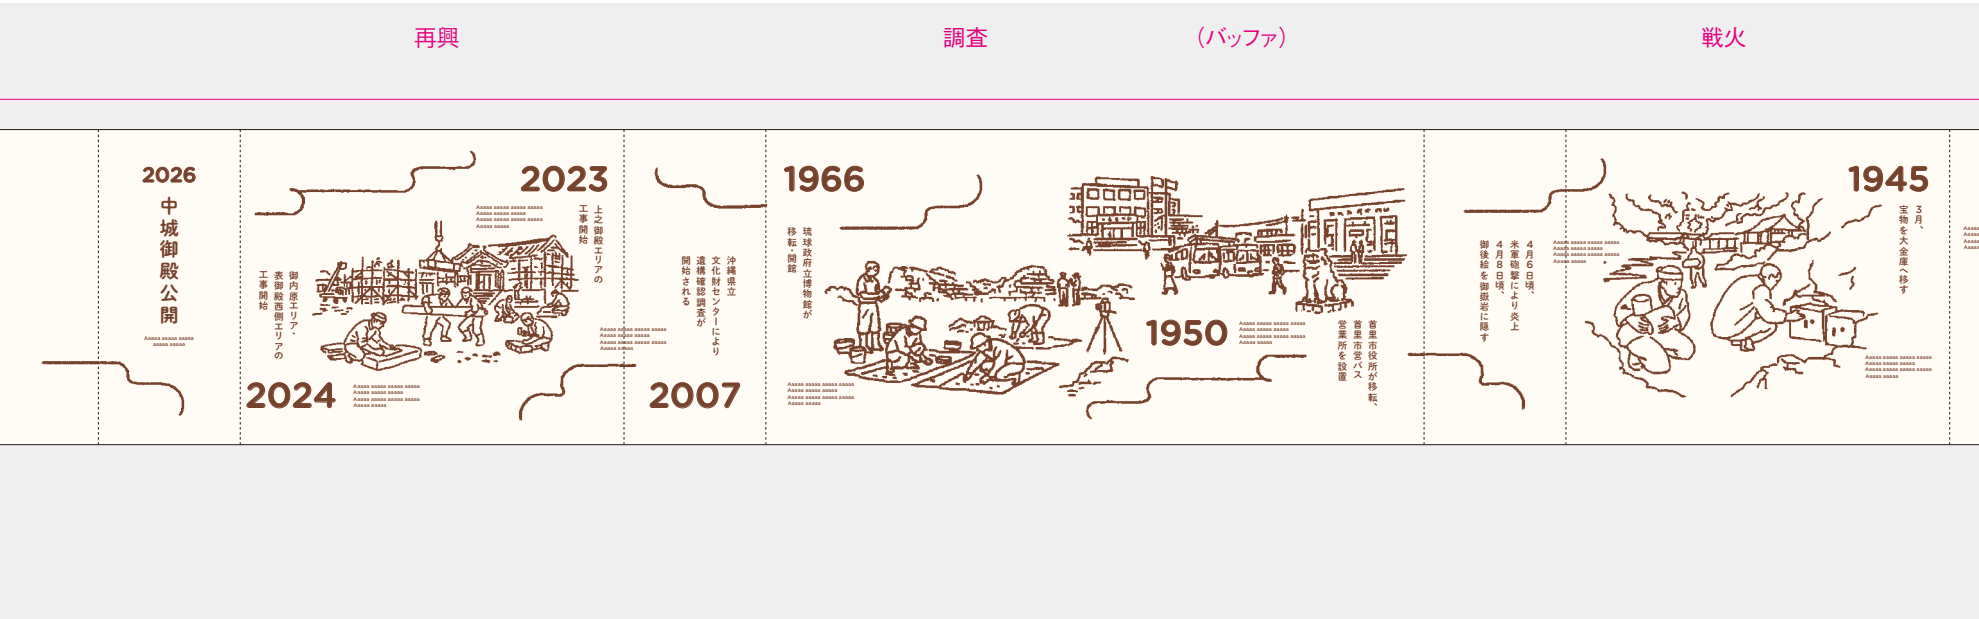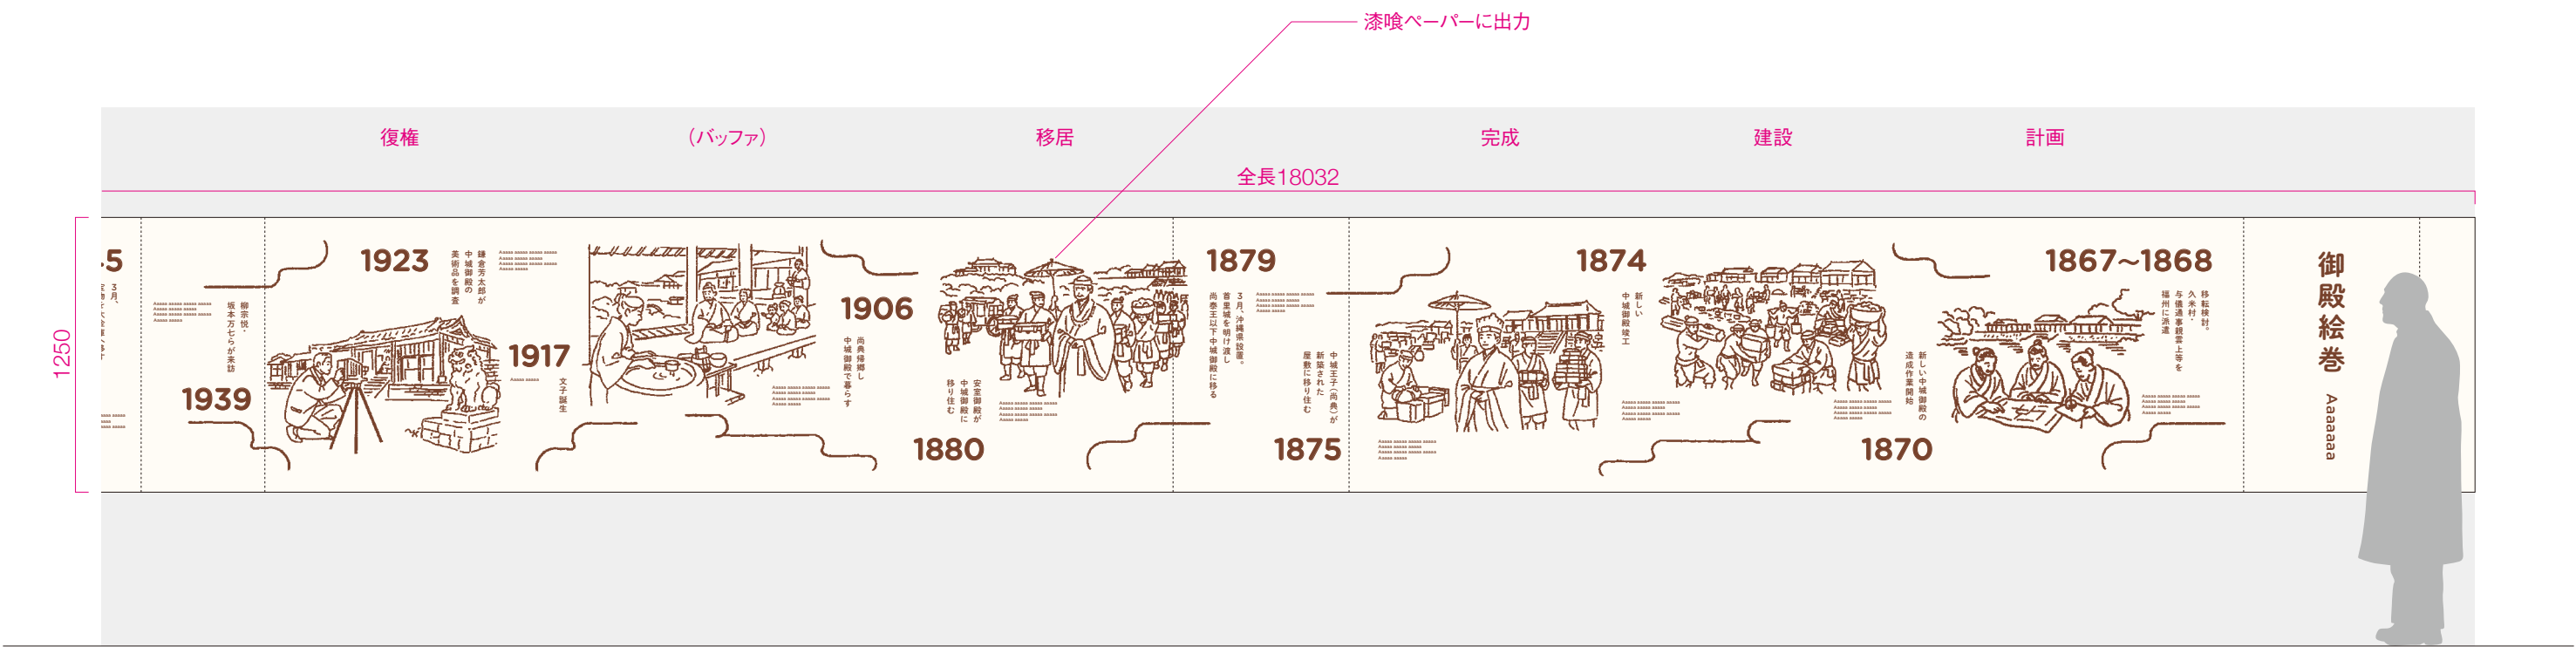

※イラスト: 10カット

工事名称	中城御殿表御殿西側エリア展示設計業務			工事年度	令和8年度	
				図面名称	解説グラフィック図-6	
工事場所	那覇市首里大中町1-2、1-3番地			縮 尺	-	
発注機関	沖縄県土木建築部 首里城復興課			図面番号	6-08	
摘 要				設 計 者	名 称	株式会社乃村工藝社
検 印					管理建築士	その他 設計者
					登録番号	
					所 在 地	東京都港区台場2丁目3番4号

148

500

スタンプ

100

$S=1/1$

100

10

Aaaaa aaaaa aaaaa aaaaa

$S=1/1$

工事名称	中城御殿表御殿西側エリア展示設計業務			工事年度	令和8年度	
工事場所	那覇市首里大中町1-2、1-3番地			図面名称 縮 尺	解説グラフィック図-8 -	
発注機関	沖縄県土木建築部 首里城復興課			図面番号	6-10	
摘 要				設 計 者	名 称	株式会社乃村工藝社
検 印	管理建築士	その他 設計者	その他 設計者		資格者氏名	
					登録番号	
					所 在 地	東京都港区台場2丁目3番4号

7 映像ソフト

■基本的な考え方

【ねらい】

- ・首里地域の史跡や、展示施設等の観光スポットや見どころなどの情報提供を行うとともに、まち歩きのルートを案内することで、来館者を首里のまち歩きに誘い、地域全体の回遊性を高める。

【留意点】

- ・来館者の興味を喚起する導入演出を工夫する。
- ・興味の赴くままに情報を引き出せるよう、直感的に操作できるような、分かりやすいインターフェイスを構築する。
- ・運営者が、簡単に情報更新できるシステムを採用する。

■展開概要

- ・本施設が琉球王国時代の歴史上重要な場所にあることを印象づけるとともに、歴史の痕跡が豊かに点在する古都首里への興味・関心を引き出す演出を、待機画面で行う。
- ・見どころスポットなどのタイトル画像が次々に現れ、タッチするだけでストレスなくアクセスできるような構成とする。
- ・一つの情報にアクセスすると、同時に関連情報の紹介も行い、そこへすぐにアクセスできる機能を持たせる。

■仕様概要

- ◎体験時間；任意
- ◎音 声；あり（動画など一部で使用）
- ◎言 語；多言語対応を検討（言語については制作時決定）
- 放映方式；タッチパネル形式
- ◎映像素材；写真、古地図、テキスト、資料画像など

■ガイドエリアの設定

「首里のまちガイド」で、観光スポット、見どころスポットを紹介するエリアは、概ね首里古地図（沖縄県立図書館所蔵）で示されている範囲とする。

<理由>

首里古地図（沖縄県立図書館所蔵）は、琉球王国時代の首里を構成する、三平等（みふいら）とよばれる三つの行政区域を示しており、この範囲に、琉球王国時代の史跡などが豊富にあることが想定されるため。



工事名称	中城御殿表御殿西側エリア展示設計業務			工事年度	令和8年度	
				図面名称	映像ソフト図-	
工事場所	那覇市首里大中町1-2、1-3番地			縮 尺	-	
発注機関	沖縄県土木建築部 首里城復興課			図面番号	7-01	
摘 要				設 計 者	名 称	株式会社乃村工藝社
検 印	管理建築士	その他 設計者	その他 設計者		資格者氏名	
					登録番号	
					所 在 地	東京都港区台場2丁目3番4号

■展開フロー（参考）

1. 待機画面

＜役割＞


歴史が刻まれた首里への興味を喚起する

- 首里地域には、琉球王国時代からの歴史の記憶が色濃く刻まれていることを印象づけ、興味・関心を引き出す。
- 本展示への体験意欲を喚起する。



・「ガイドスタート」ボタンをタッチすると、メニュー画面へと移行する。

＜展開フローイメージ＞

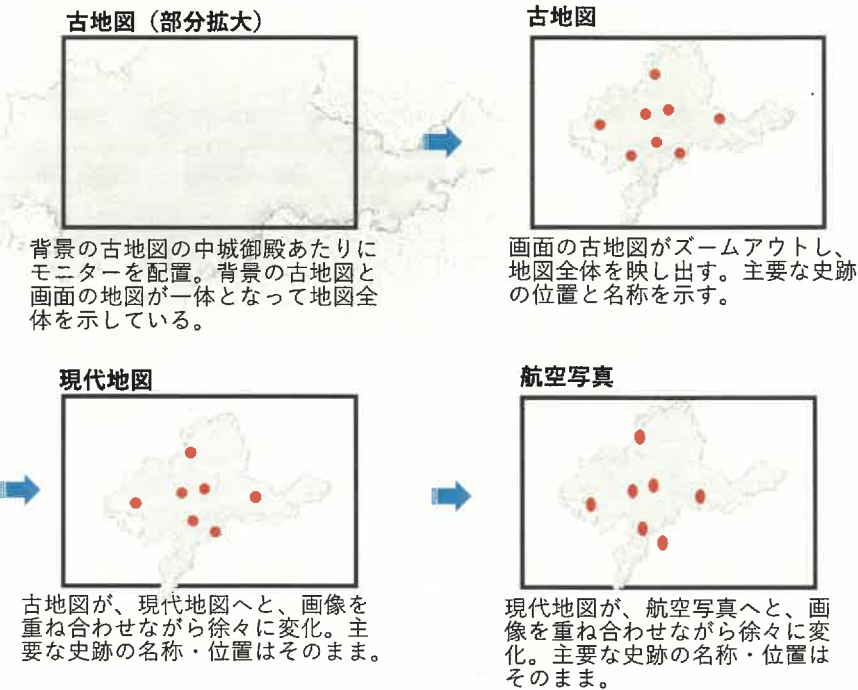


2. メニュー画面


＜役割＞

見どころスポットをラインナップして提示する

- 首里地域に点在する見どころスポットを、カテゴリー毎にラインナップして提示。どのような見どころがあるのか、全体像を示す。
- 体験者に興味のあるスポットを選択してもらう。

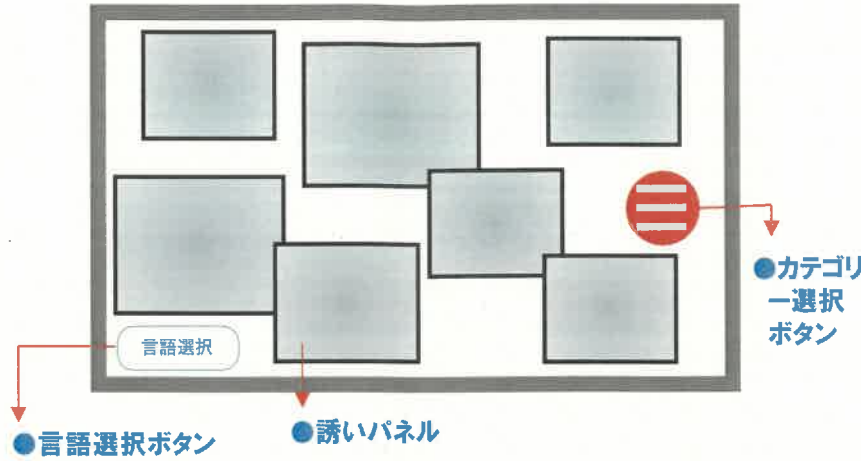

＜展開フローイメージ＞

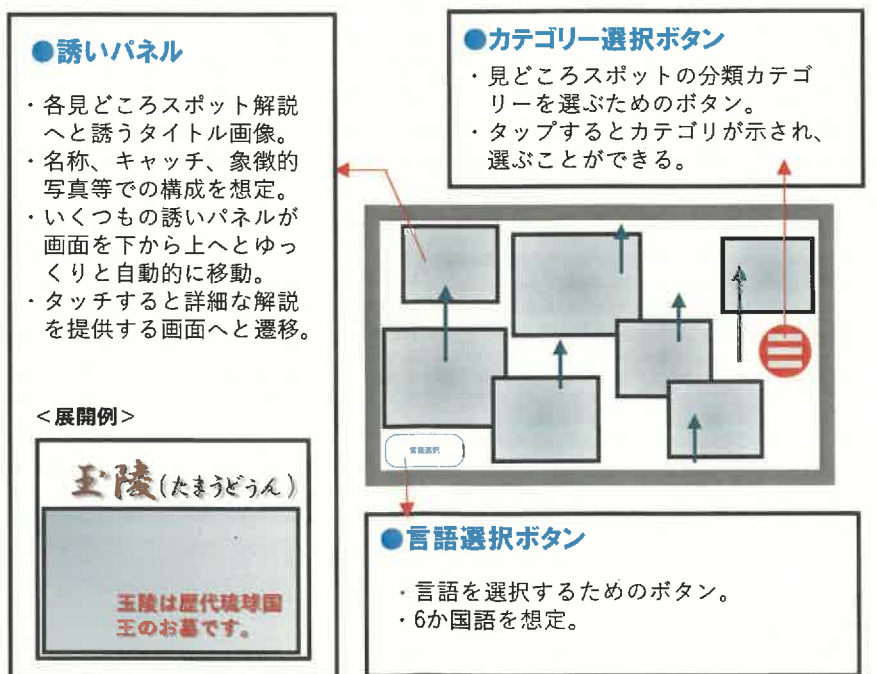


3. 解説画面


＜役割＞

各見どころスポットを分かりやすく解説する

- 各見どころスポットについてテキスト、静止画、動画を活用して分かりやすく解説する。
- 関連する見どころ等を紹介し、すぐにそのページへ遷移できる機能をもたせる。

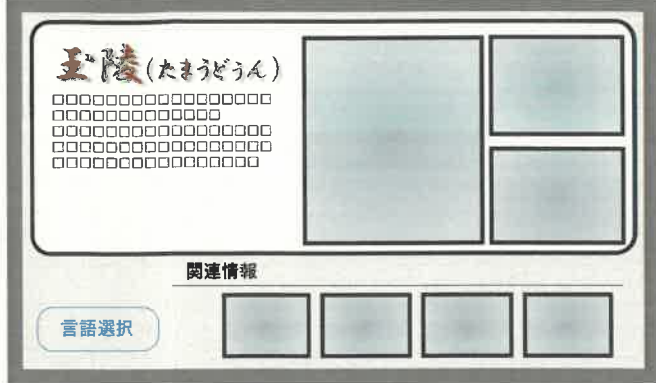

＜展開フローイメージ＞

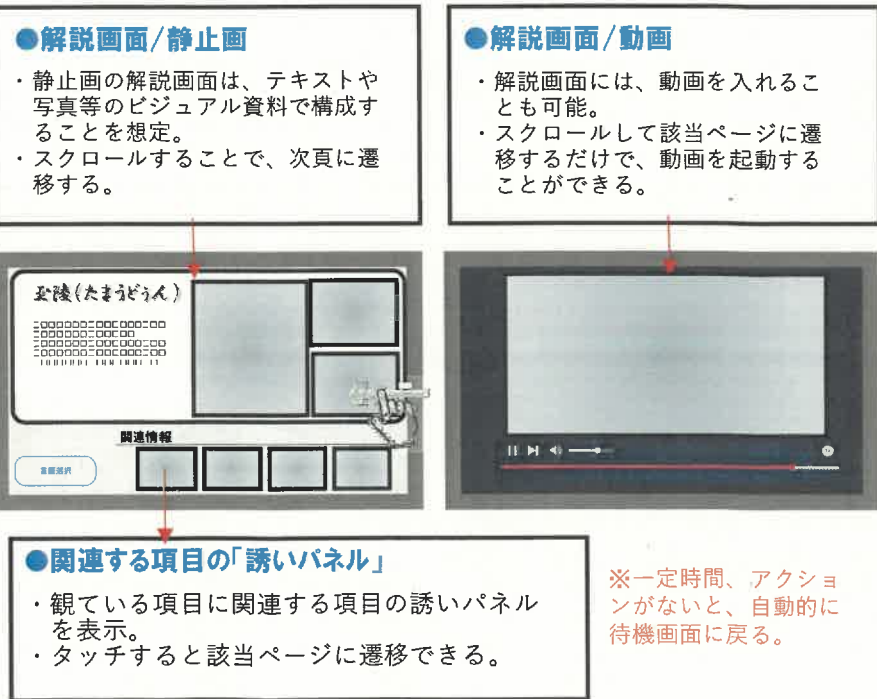

工事名称	中城御殿表御殿西側エリア展示設計業務	工事年度	令和8年度
工事場所	那覇市首里大甲1-2、1-3番地	図面名称	映像ソフト図-
発注機関	沖縄県土木建築部 首里城復興課	縮尺	-
摘要		図面番号	7-02
検印	管理建築士 その他設計者 その他設計者	設計者	名称 株式会社乃村工務社 資格者氏名 登録番号 所在地 東京都港区台場2丁目3番4号

■基本的な考え方

- 【ねらい】
- ・来館者に後続する展示を観覧するに先立ち、中城御殿とは何なのか、その基本的な情報を知ってもらい、興味をもってもらう。
- 【留意点】
- ・基礎的な知識に乏しい人、中城御殿についてまったく知識のない人にも分かりやすく、興味を持ってもらえるような内容とする。
 - ・ポイントを絞り、できるだけ簡潔にまとめる。

■展開概要

- ・中城御殿について紐解くための、ポイントとなる5つのテーマを設け、テーマ毎に、中城御殿について情報を提供する。
- ・子どもをはじめ、誰もが親しみやすいアニメーション形式の展開を検討する。
- ・難しい専門用語の使用は極力控えた易しい解説に留意する。
- ・5つのショート映像を連結させて1本のソフトとし、ループ形式で、自動的に常時放映する設定とする。

■仕様概要

- ◎映像尺；全体で3分程度。（1テーマあたり30秒～40秒）
- ◎音 声；なし
- ◎言 語；多言語対応を検討（言語については制作時決定）
- ◎放映方式；ループ形式
- ◎映像素材；イラスト、テキスト、資料画像など

■映像の基本構成

Scene1

琉球王朝の世子の邸宅

世子とは、王様の跡継ぎのこと。中城御殿とは、琉球王国の世子の邸宅として建てられたものであることを伝える。



Scene2

世子は中城間切を領地にしていた

世子は、中城間切、現在の中城村周辺を領地にしていたことから、この邸宅は、中城御殿と呼ばれていたことを伝える。



Scene3

最後の琉球王は中城御殿に住んでいた

1879年の沖縄県設置に伴い、首里城を明け渡した尚泰王も一時的にここで暮らしていたことを伝える。



Scene4

2つの中城御殿があった

尚豊王の時代(1621～40年)、現在の首里高校に中城御殿が建設されたが、1874年にこの地に移転されたことを伝える。



Scene5

中城御殿は祭祀の場でもあった

中城御殿は世子が生活するだけでなく、仕事をしたり、お祈りの場としての役割も担っていたことを伝える。




※一部画像に生成AIを利用しています。

工事名称	中城御殿表御殿西側エリア展示設計業務			工事年度	令和8年度	
工事場所	那覇市首里大中町1-2、1-3番地			図面名称	映像ソフト図	
発注機関	沖縄県土木建築部 首里城復興課			縮 尺	-	
摘 要				図面番号	7-03	
検 印	管理建築士	その他設計者	その他設計者	設 計 者	名 称	株式会社乃村工藝社
					資格者氏名	
					登録番号	
					所 在 地	東京都港区台場2丁目3番4号

8 映像システム図

10 電気・照明計画

照明凡例表												
			26/6/29				台数合計	#	容量合計 1.915		KVA	
シンボル	品番	品名	消費電力	配光角	色温度	メーカー名	数量 (台)	容量 (@VA)	容量小計 (KVA)	埋込穴	埋込高	備考
建築区分(別途業務)												
U1	NIS62001W	グレアレスユニバーサルダウン	LED15.4W 200形	広角44°	4000K	Panasonic	51	16	0.816	Φ100	H97	
	NTS90201LE9	電源ユニット					51					
	NTS91027	拡散フィルター					51					
展示区分(今回対象)												
L1-4967	FXCS-LED4967WW38	足元間接照明	LED33.1W		3800K	DNL	1	44.9	0.045			
L1-3572	FXCS-LED3572WW38	足元間接照明	LED24.9W		3800K	DNL	2	37.7	0.075			
	ELD2-24240FD	電源ユニット				DNL	2					
	HKL3000片切	接続コード				DNL	3					L3000 片切り
	NQ21505	L1用調光器				Panasonic	1					
L2-1253	NTN81381	C-SlimS15	LED33W		4000K	Panasonic	13	33	0.429			L=1253
L2-1140	NTN81341	C-SlimS15	LED30.9W		4000K	Panasonic	1	31	0.031			L=1140
L2-990	NTN81361	C-SlimS15	LED27.8W		4000K	Panasonic	4	28	0.112			L=990
L2-503	NTN81321	C-SlimS15	LED18.3W		4000K	Panasonic	1	19	0.019			L=503
L2-315	NTN81311	C-SlimS15	LED14.7W		4000K	Panasonic	22	15	0.330			L=315
	NTN81997K LI9	C-SlimS用 電源ユニット				Panasonic	7					
	NTN81931	C-SlimS用 接続コード				Panasonic	12					※渡コード別塗
	NQ21505	L2用調光器				Panasonic	1					
L3-3257	FXCS-LED3257	吊り造作間接照明	LED22.8W		3800K	DNL	2	29	0.058			
	ELD2-24240FD	電源ユニット				DNL	2					
	HKL3000片切	接続コード				DNL	2					L3000 片切り
	NQ21505	L3用調光器				Panasonic	1					

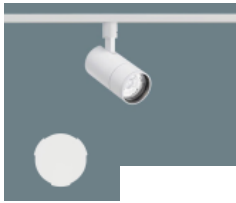U1	S1	S1f	L1	L2	L3
					

※同等品

(今回対象)

工事名称	中城御殿表御殿西側エリア展示設計業務			工事年度	令和8年度	
				図面名称 縮 尺	照明計画図-2 -	
工事場所	那覇市首里大中和町1-2、1-3番地			図面番号	10-02	
発注機関	沖縄県土木建築部 首里城復興課					
摘 要				設 計 者	名 称	株式会社乃村工藝社
	管理建築士	その他 設計者	その他 設計者		資格者氏名	
検 印					登録番号	
					所 在 地	東京都港区台場2丁目3番4号