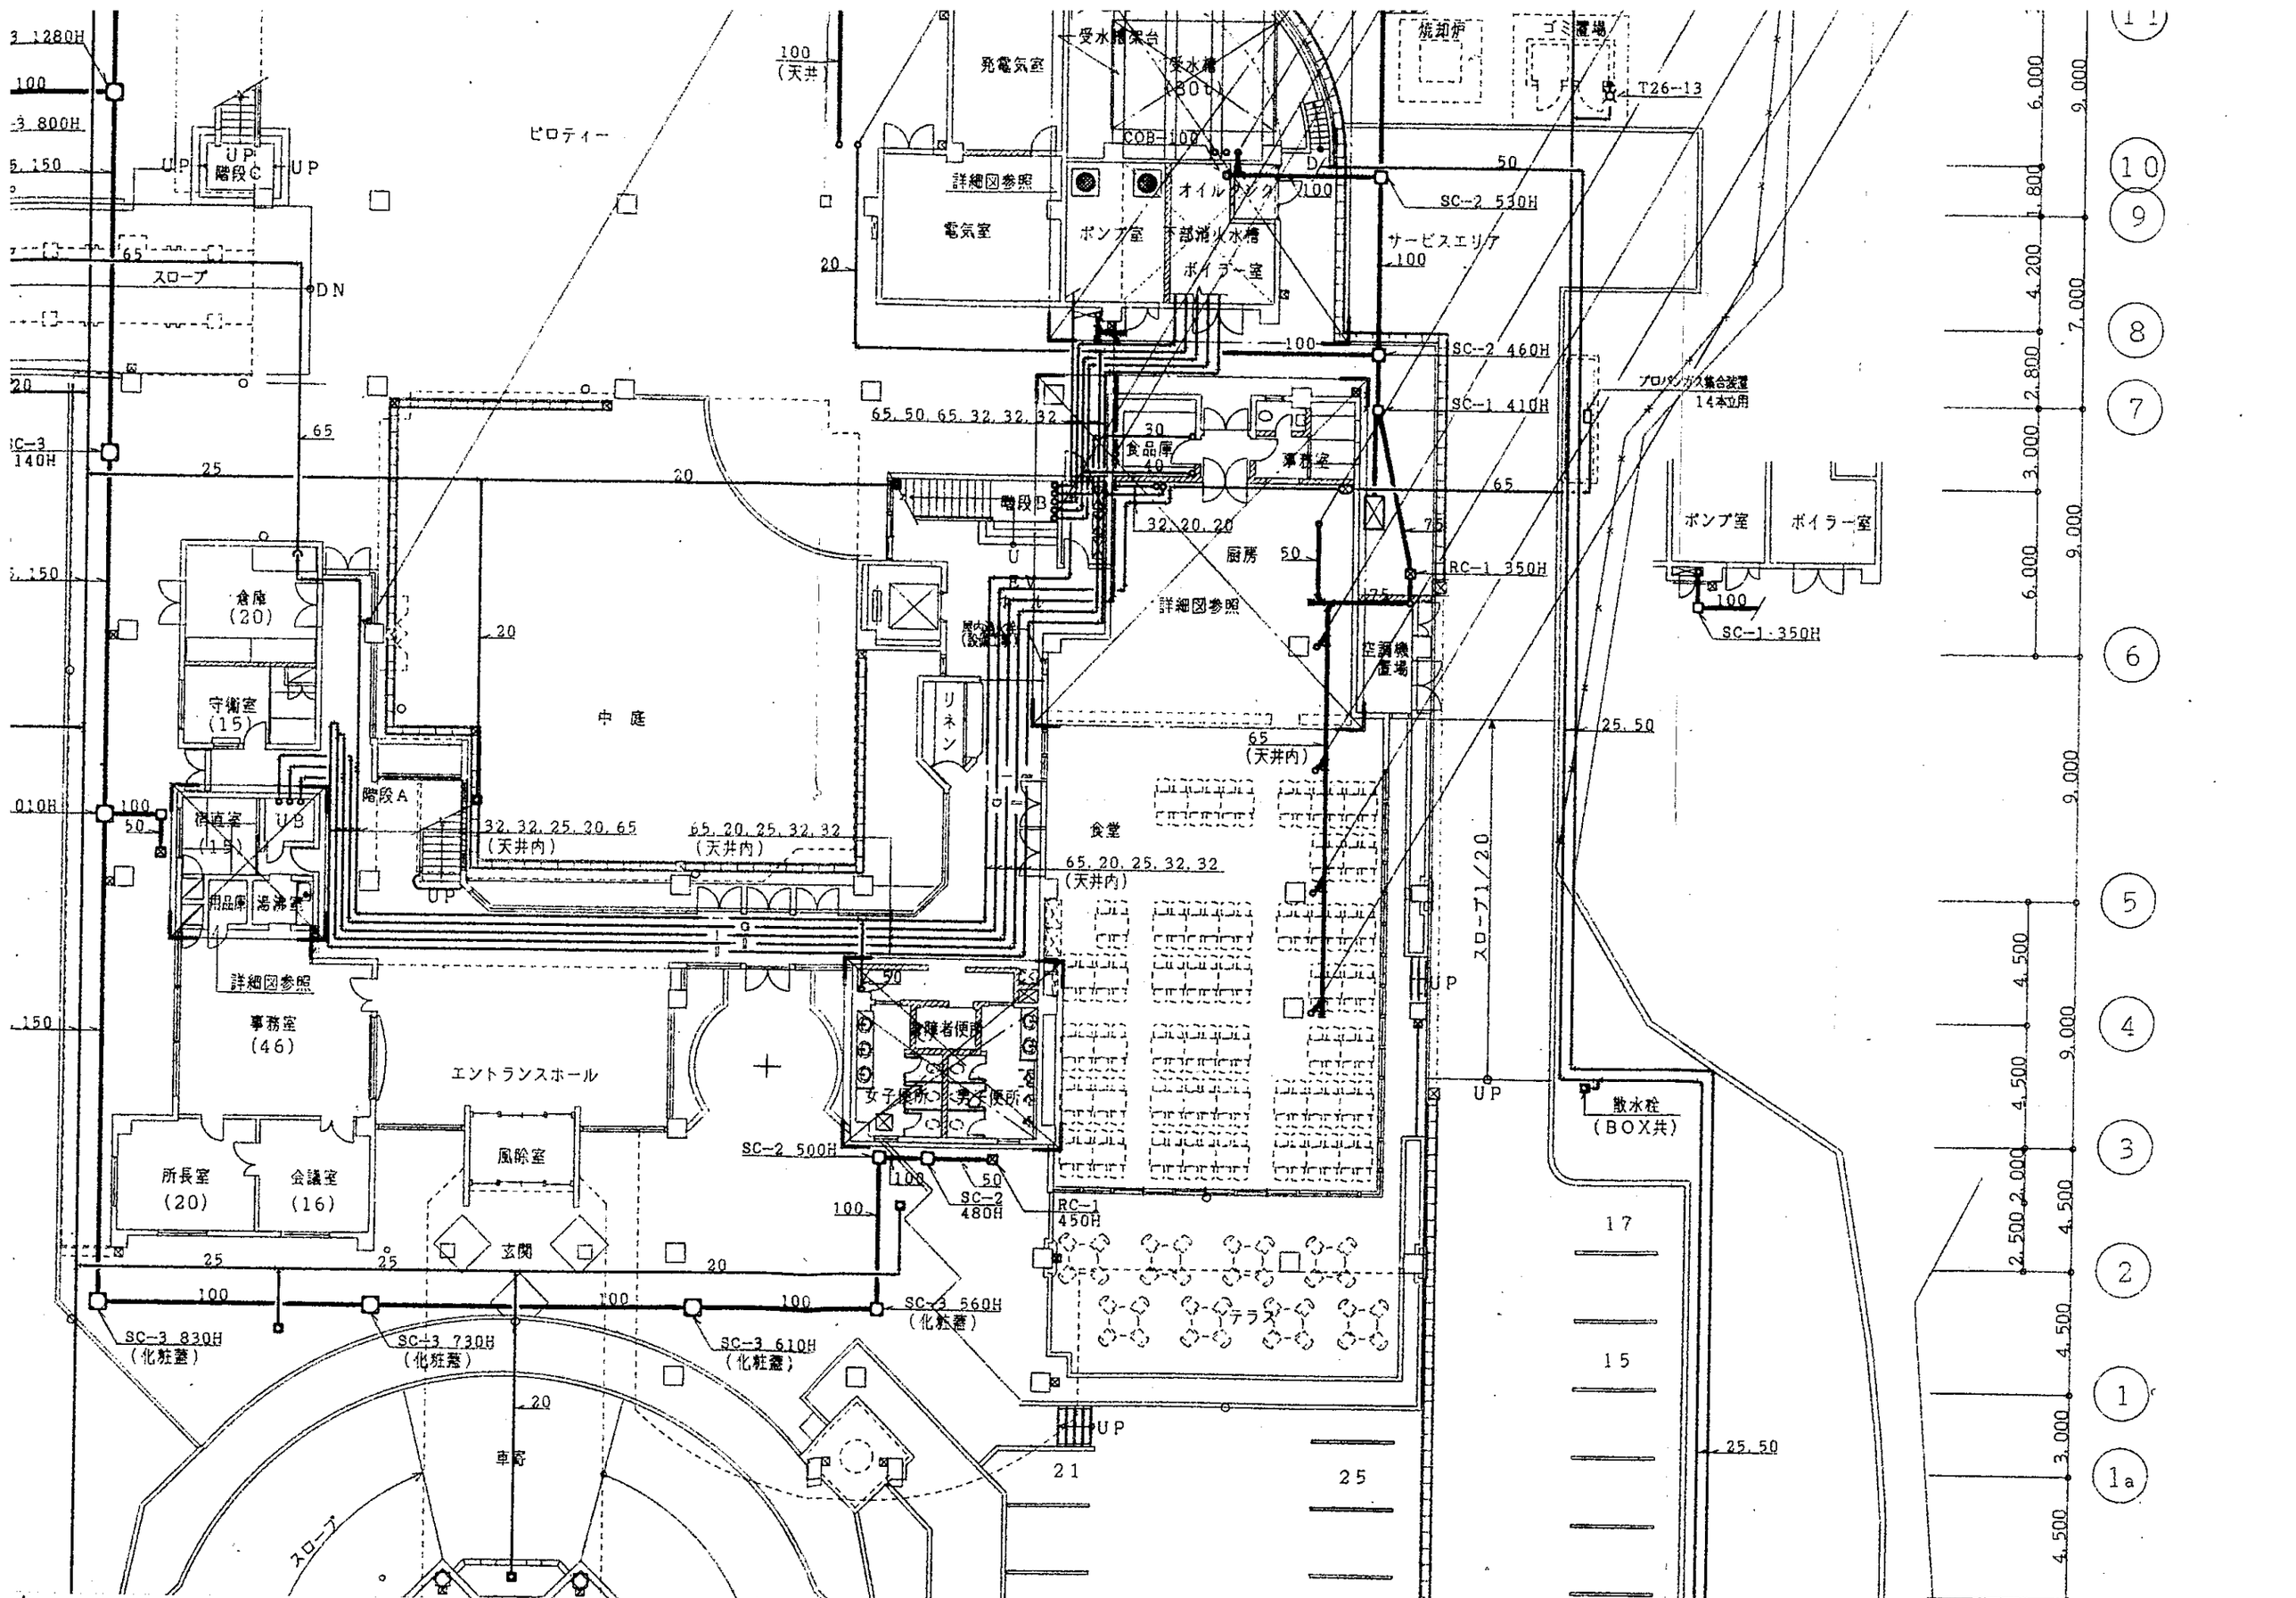

ピロティー
中庭
発電気室
受水槽架台
受水槽
(80t)
焼却炉
ゴミ置場
T26-13
詳細図参照
電気室
ポンプ室
オイルタンク
下部消火水槽
ボイラー室
サービスエリア
スロープ
UP
階段C
DN
倉庫
(20)
守衛室
(15)
階段A
階段B
食品庫
事務室
厨房
詳細図参照
リネン
EV
(設置準備)
空調機置場
ポンプ室
ボイラー室
プロパンガス集合装置
14本立用
SC-1 350H
SC-2 530H
SC-2 460H
SC-1 410H
RC-1 350H
SC-2 500H
SC-2 480H
RC-1 450H
SC-3 560H
(化粧蓋)
SC-3 830H
(化粧蓋)
SC-3 730H
(化粧蓋)
SC-3 610H
(化粧蓋)
SC-3 140H
SC-3 010H
65, 50, 65, 32, 32, 32
32, 20, 20
65
(天井内)
食堂
65, 20, 25, 32, 32
(天井内)
32, 32, 25, 20, 65
(天井内)
65, 20, 25, 32, 32
(天井内)
スロープ1/20
25, 50
散水栓
(BOX共)
更衣室
(15)
湯沸室
用品庫
詳細図参照
事務室
(46)
エントランスホール
障害者便所
女子便所
男子便所
風除室
所長室
(20)
会議室
(16)
玄関
車寄
スロープ
テラス
17
15
21
25
6.000
9.000
1.800
4.200
7.000
2.800
3.000
6.000
9.000
9.000
4.500
4.500
9.000
2.000
2.500
4.500
4.500
3.000
4.500
11
10
9
8
7
6
5
4
3
2
1
1a