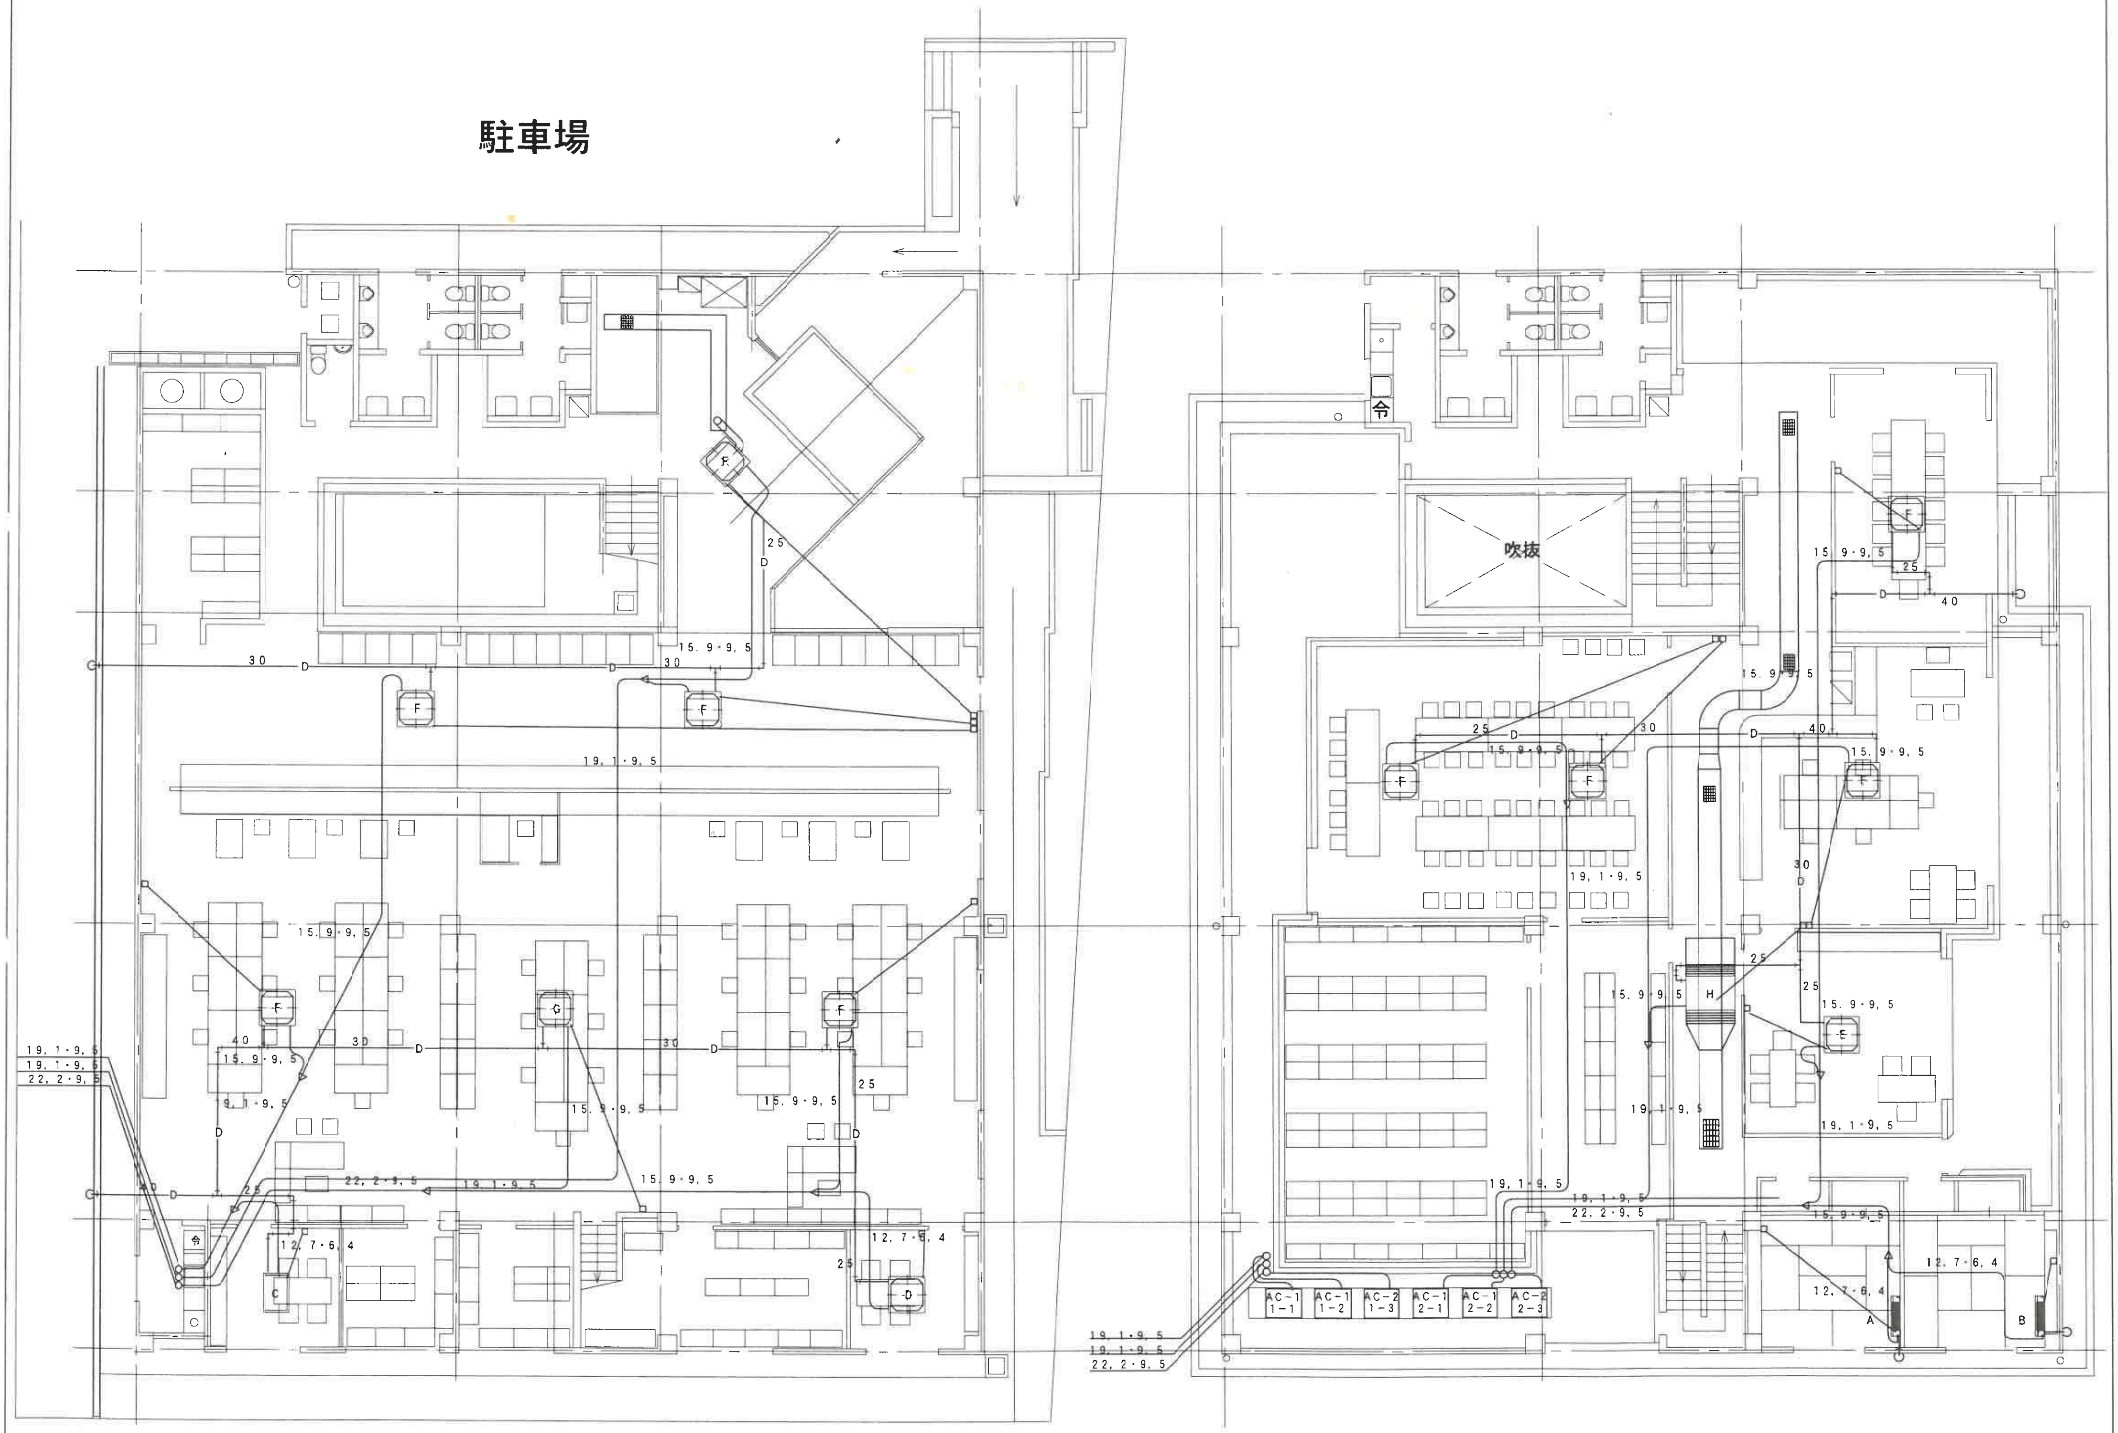

校閲	担当	製図	1/100
印	印	印	設計年月日 H.24.6.19

沖縄県自動車税事務所

1階・2階空調設備の更新