

CAD原本1軸(軸が合わない)は軸を基本に修正(円)


備考

株式会社 久米電装

水	記	電	作	工	事	名	平和折念資料館 設備共通図面	欄	尺	1/193.327302	図	面	番
						名	B1階平面図(東側)	作	年	月	日	平成28年11月19日	3/4頁

機械室修繕範囲

貯留槽の水位が低下したらクラクションタンクに上水が補給され、貯留槽へ至る。
貯留槽清掃後の補給・PIIの調整などにはバイパスバルブを開け手動補給が可能である。

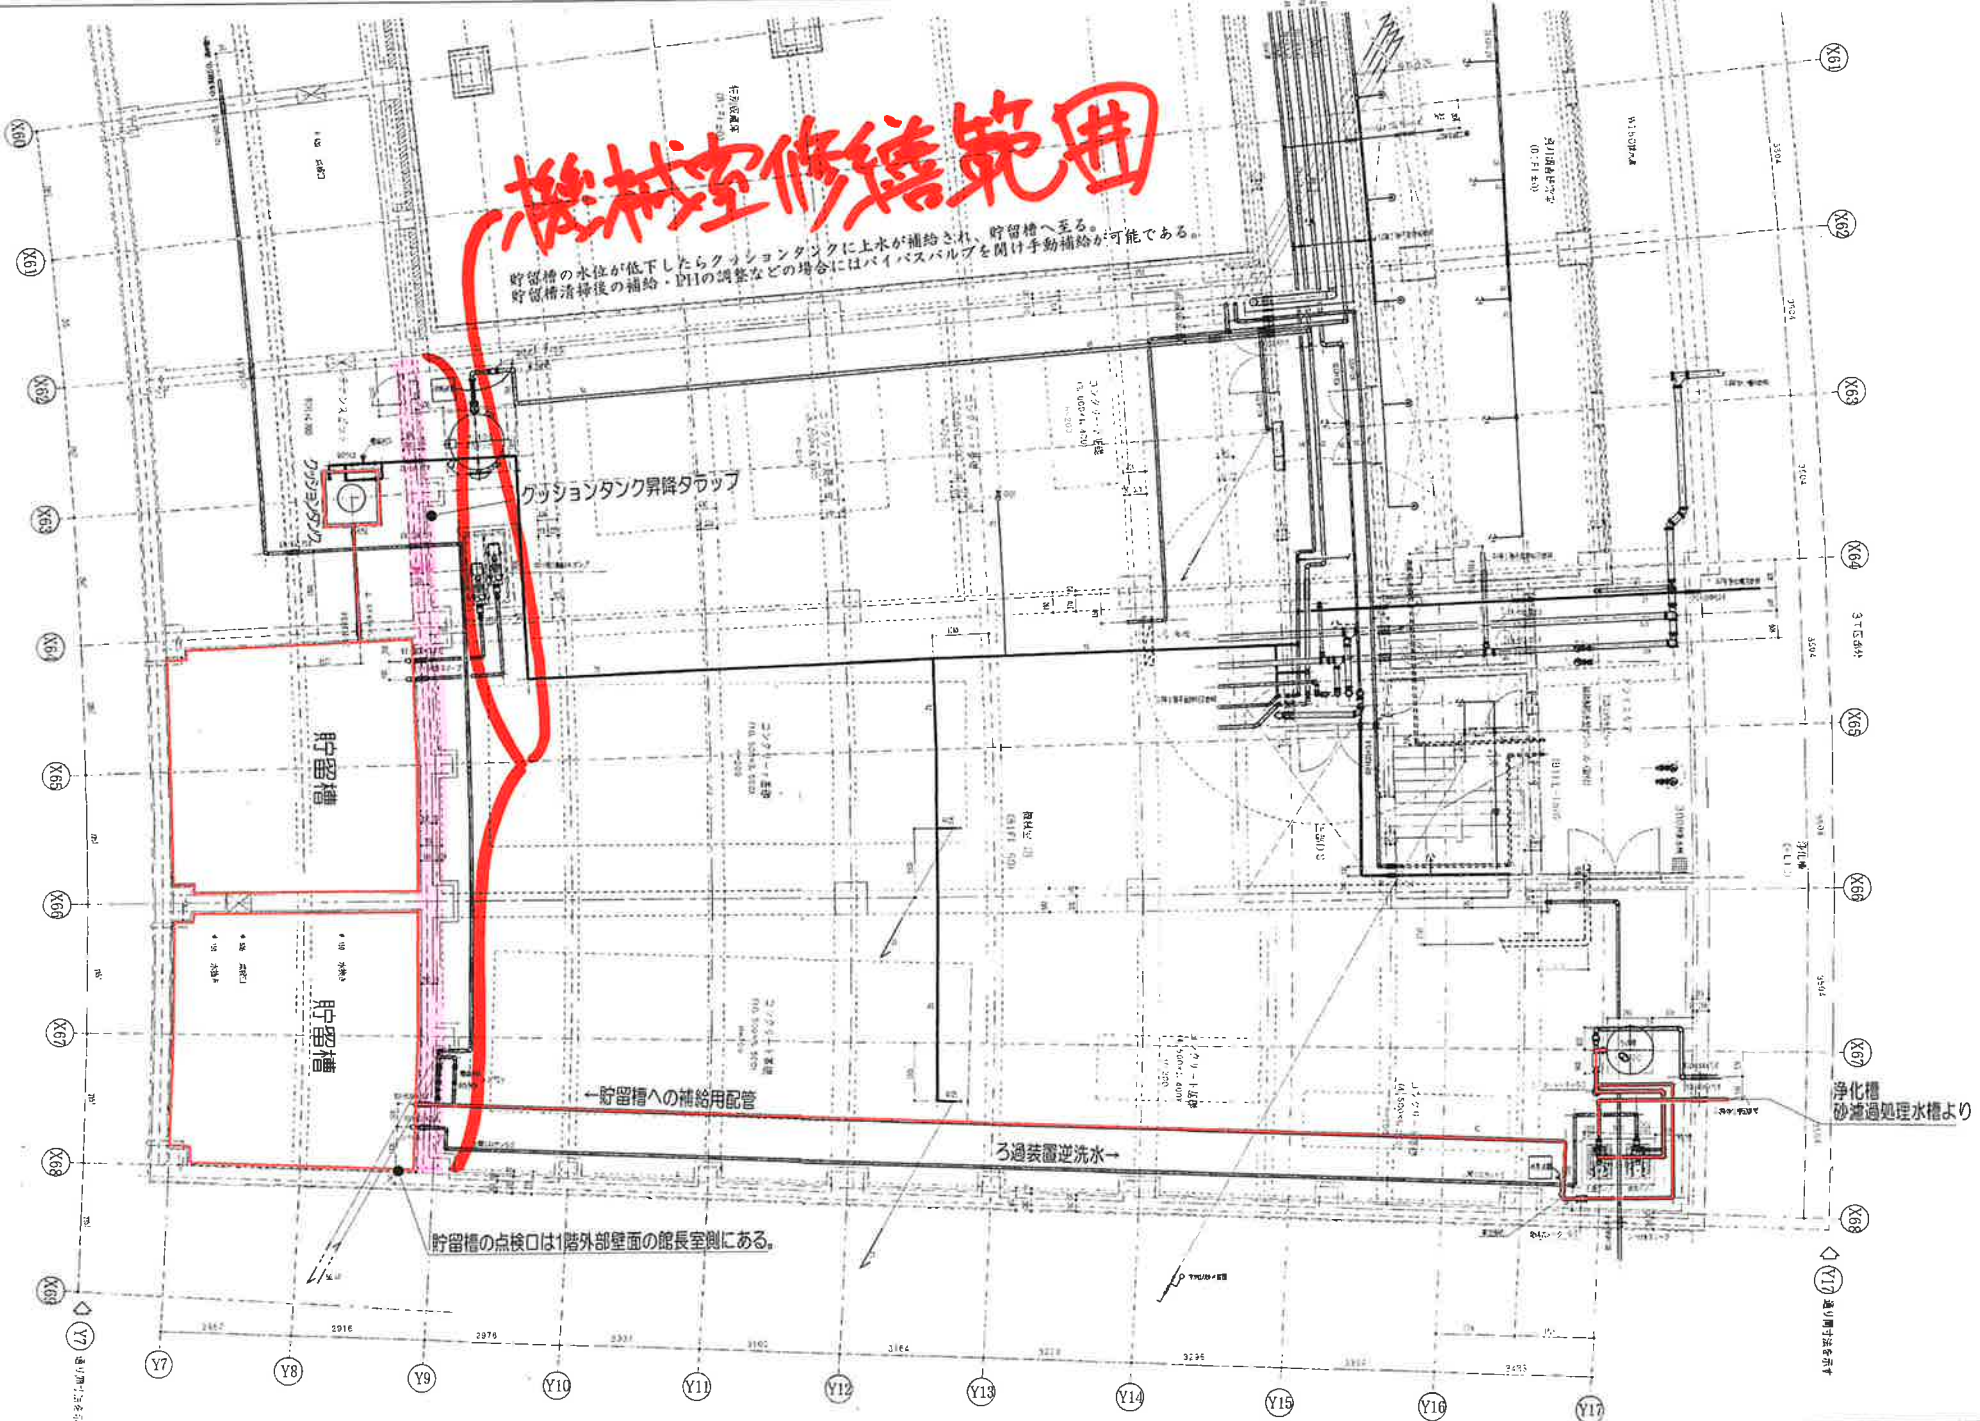

備考	
----	--

図面番号	1/7	図番	頁3/5
工事名称	平和折念資料館 中水処理装置関係資料	縮尺	
図面名称	中水処理装置 配管図01	作成年月日	平成29年12月1日

