
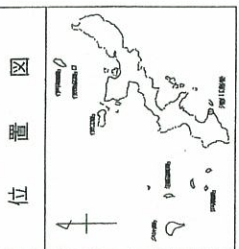



# 港川漁港総合整備事業計画平面図

港番号	5010210	種別	第1種	所管	沖繩	事業主体	沖縄県 (具志頭村)	管	沖繩県	施行場所	沖縄県具志頭村字港川
-----	---------	----	-----	----	----	------	---------------	---	-----	------	------------

S=1/4,000

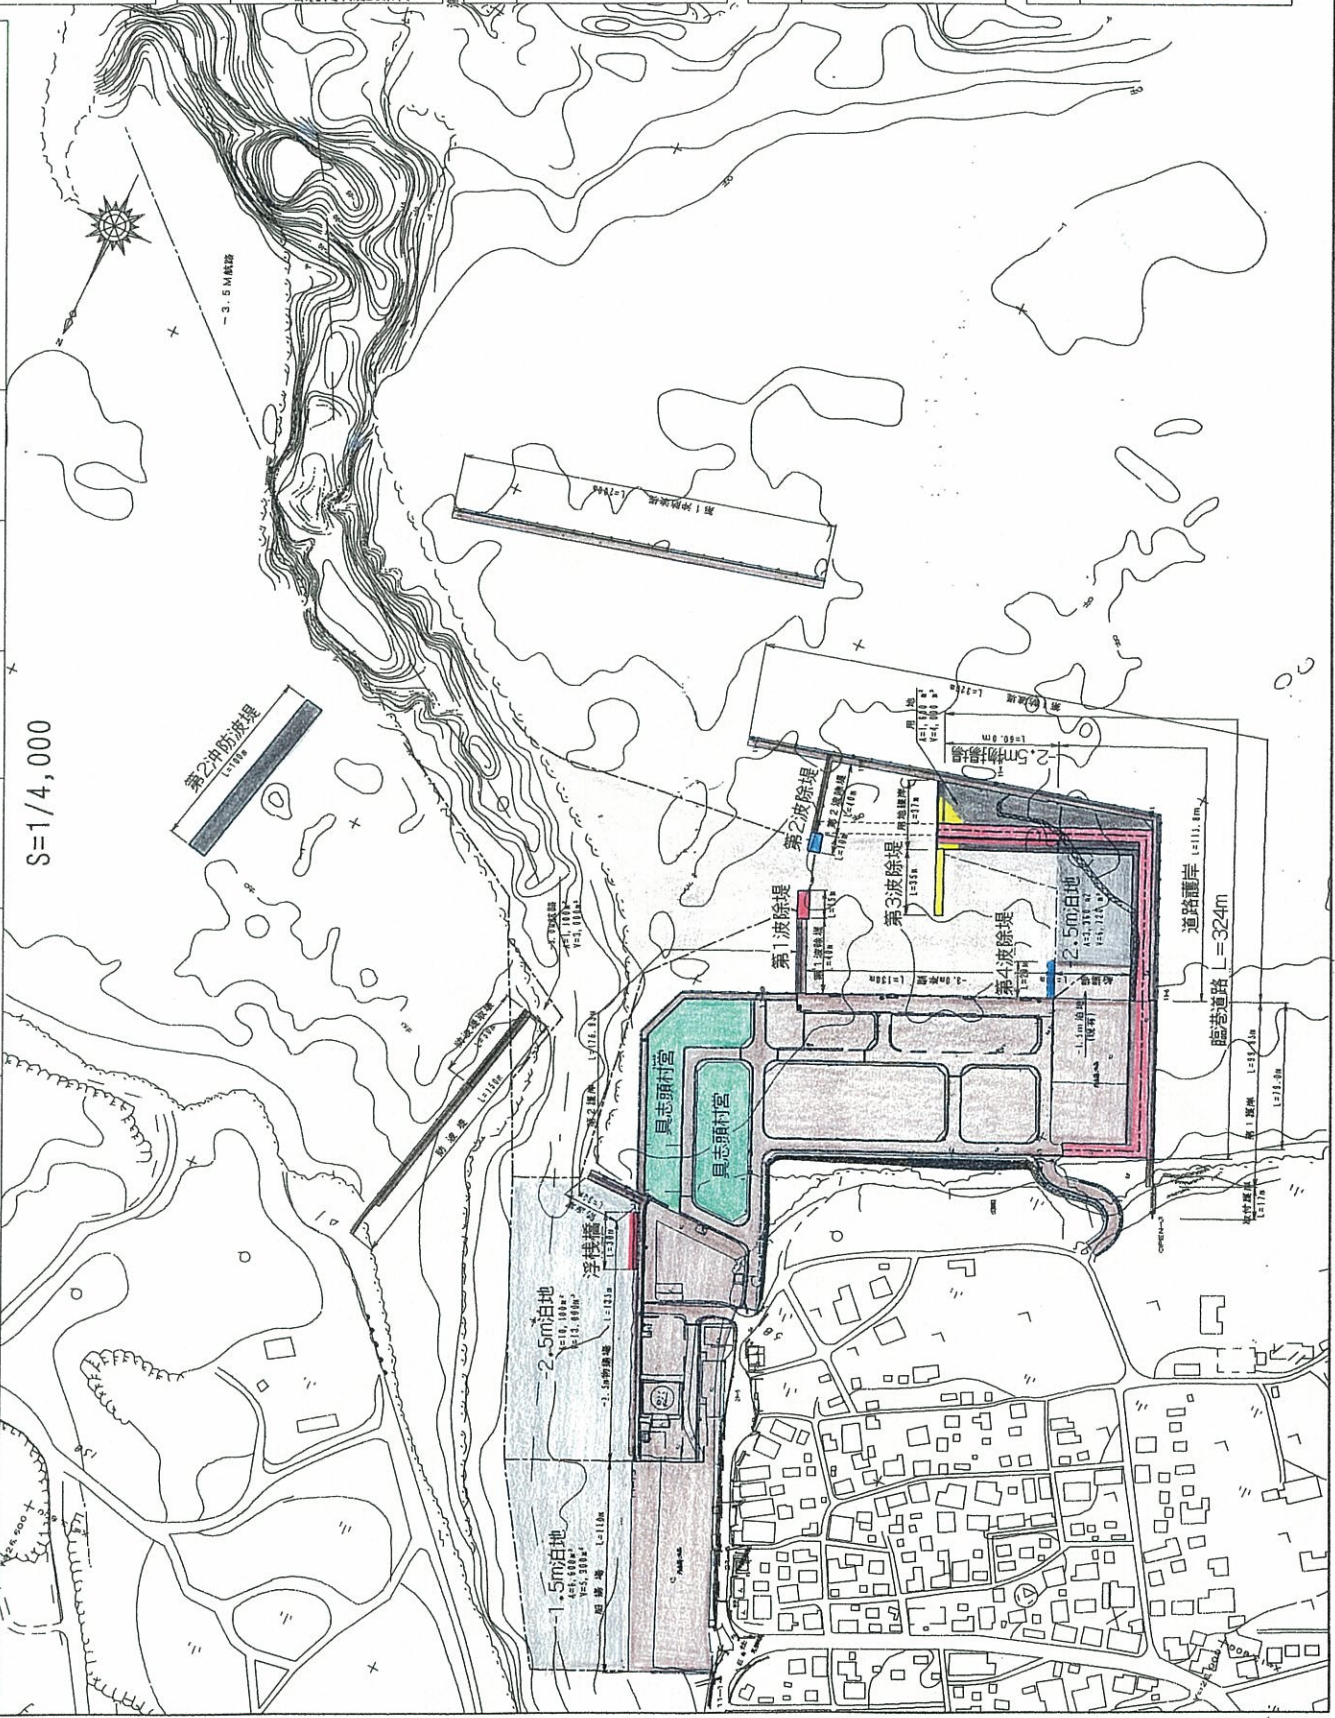

漁港指定年月日 昭和43年7月16日

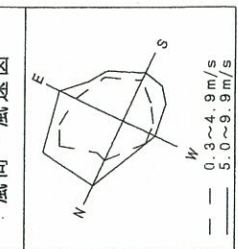

潮位	H.W.L. +2.10
	M.W.L. +1.20
	M.L.W.L. +0.55
	L.W.L. +0.05

凡例	例
■	平成13年度までの施行箇所
■	平成14年度施行箇所
■	平成15年度施工箇所
■	平成15年度以降 計画
■	その他の事業実施箇所

昭和63年2月 日 測量