
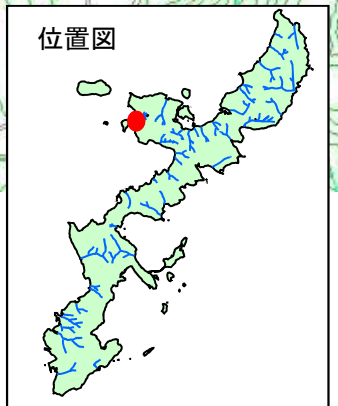
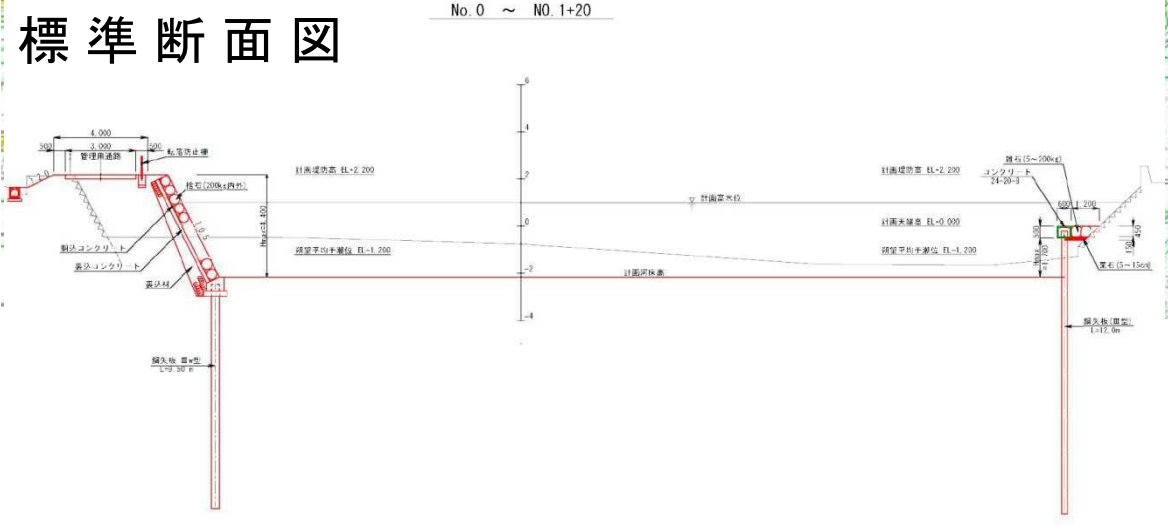



# 満名川河川改修計画位置図

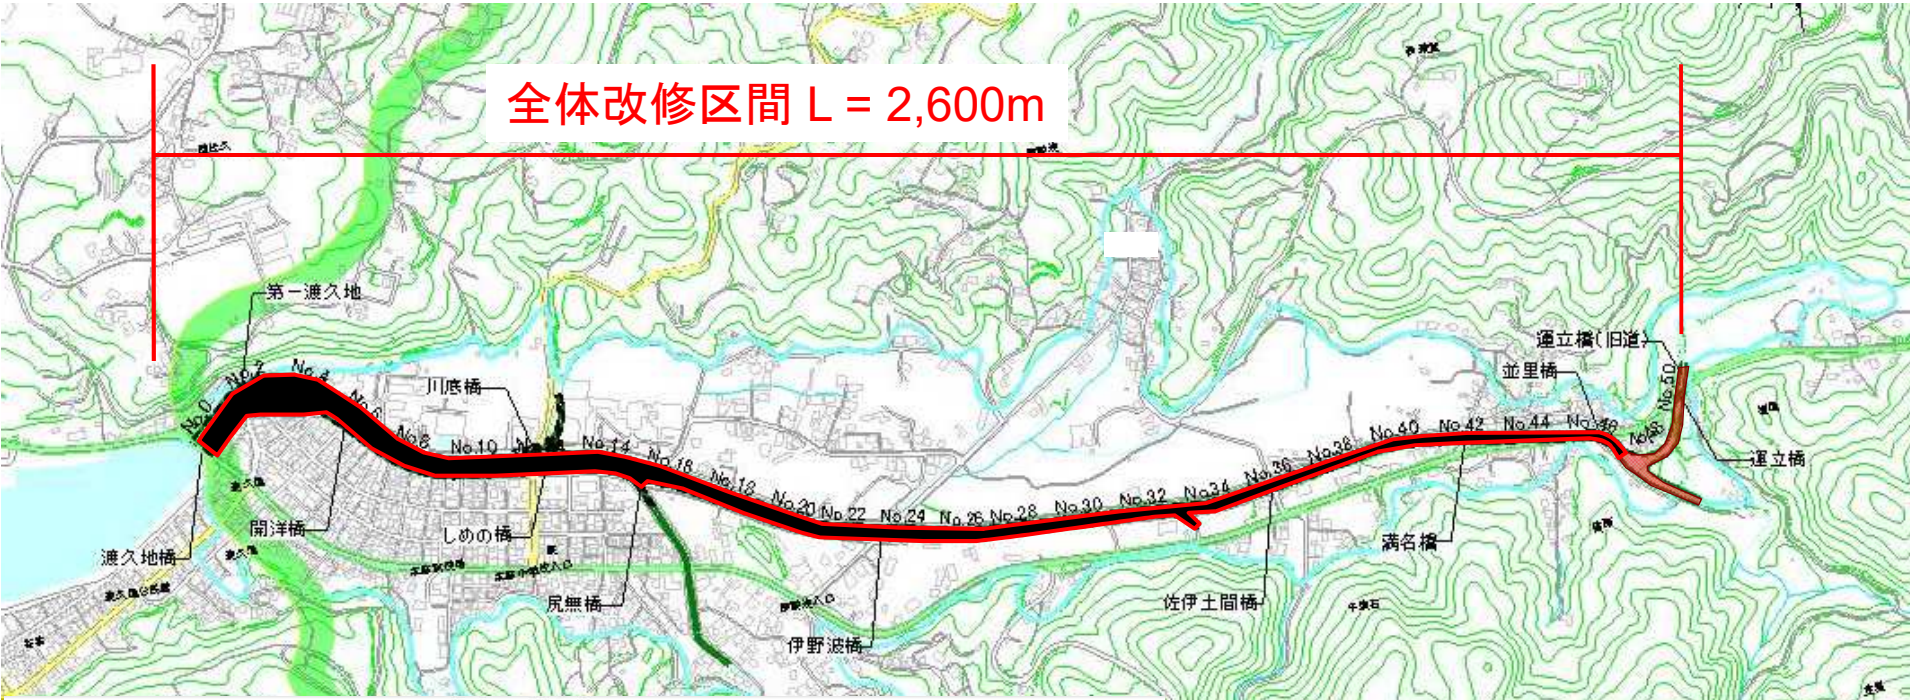

凡 例	
	一次改築済
	未整備