



# 主要地方道 宜野湾北中城線 計画図

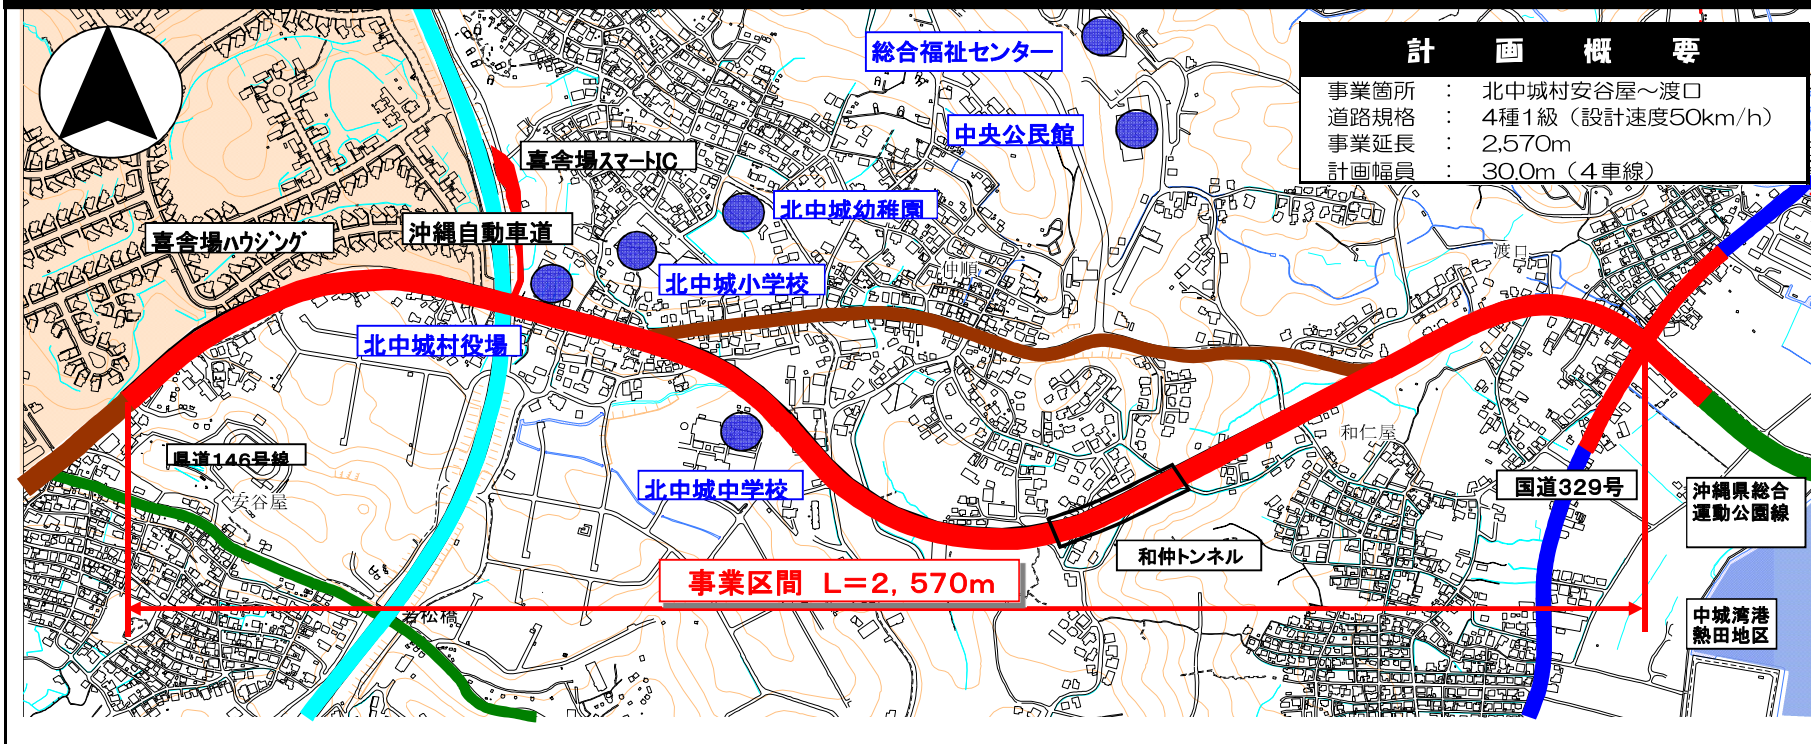


計 画 概 要	
事業箇所	北中城村安谷屋～渡口
道路規格	4種1級 (設計速度50km/h)
事業延長	2,570m
計画幅員	30.0m (4車線)

現況幅員

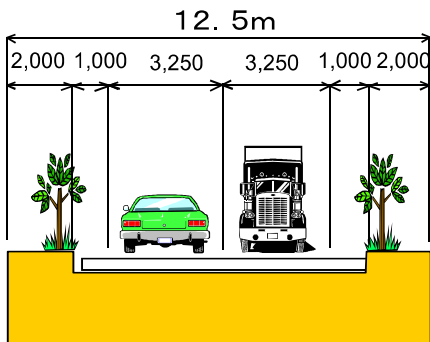

計画幅員

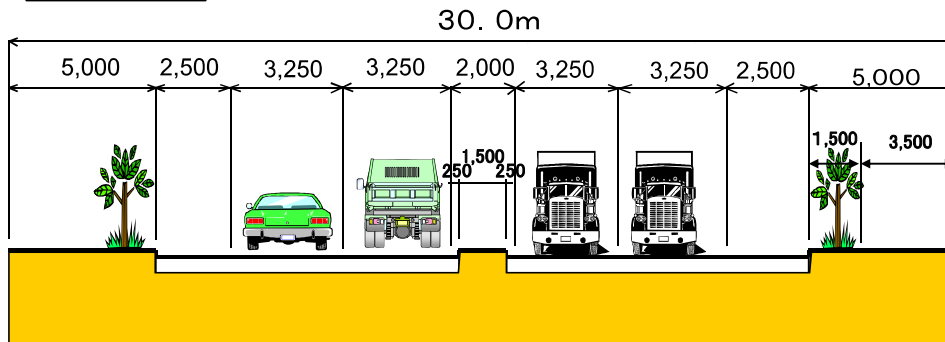

位置図

