


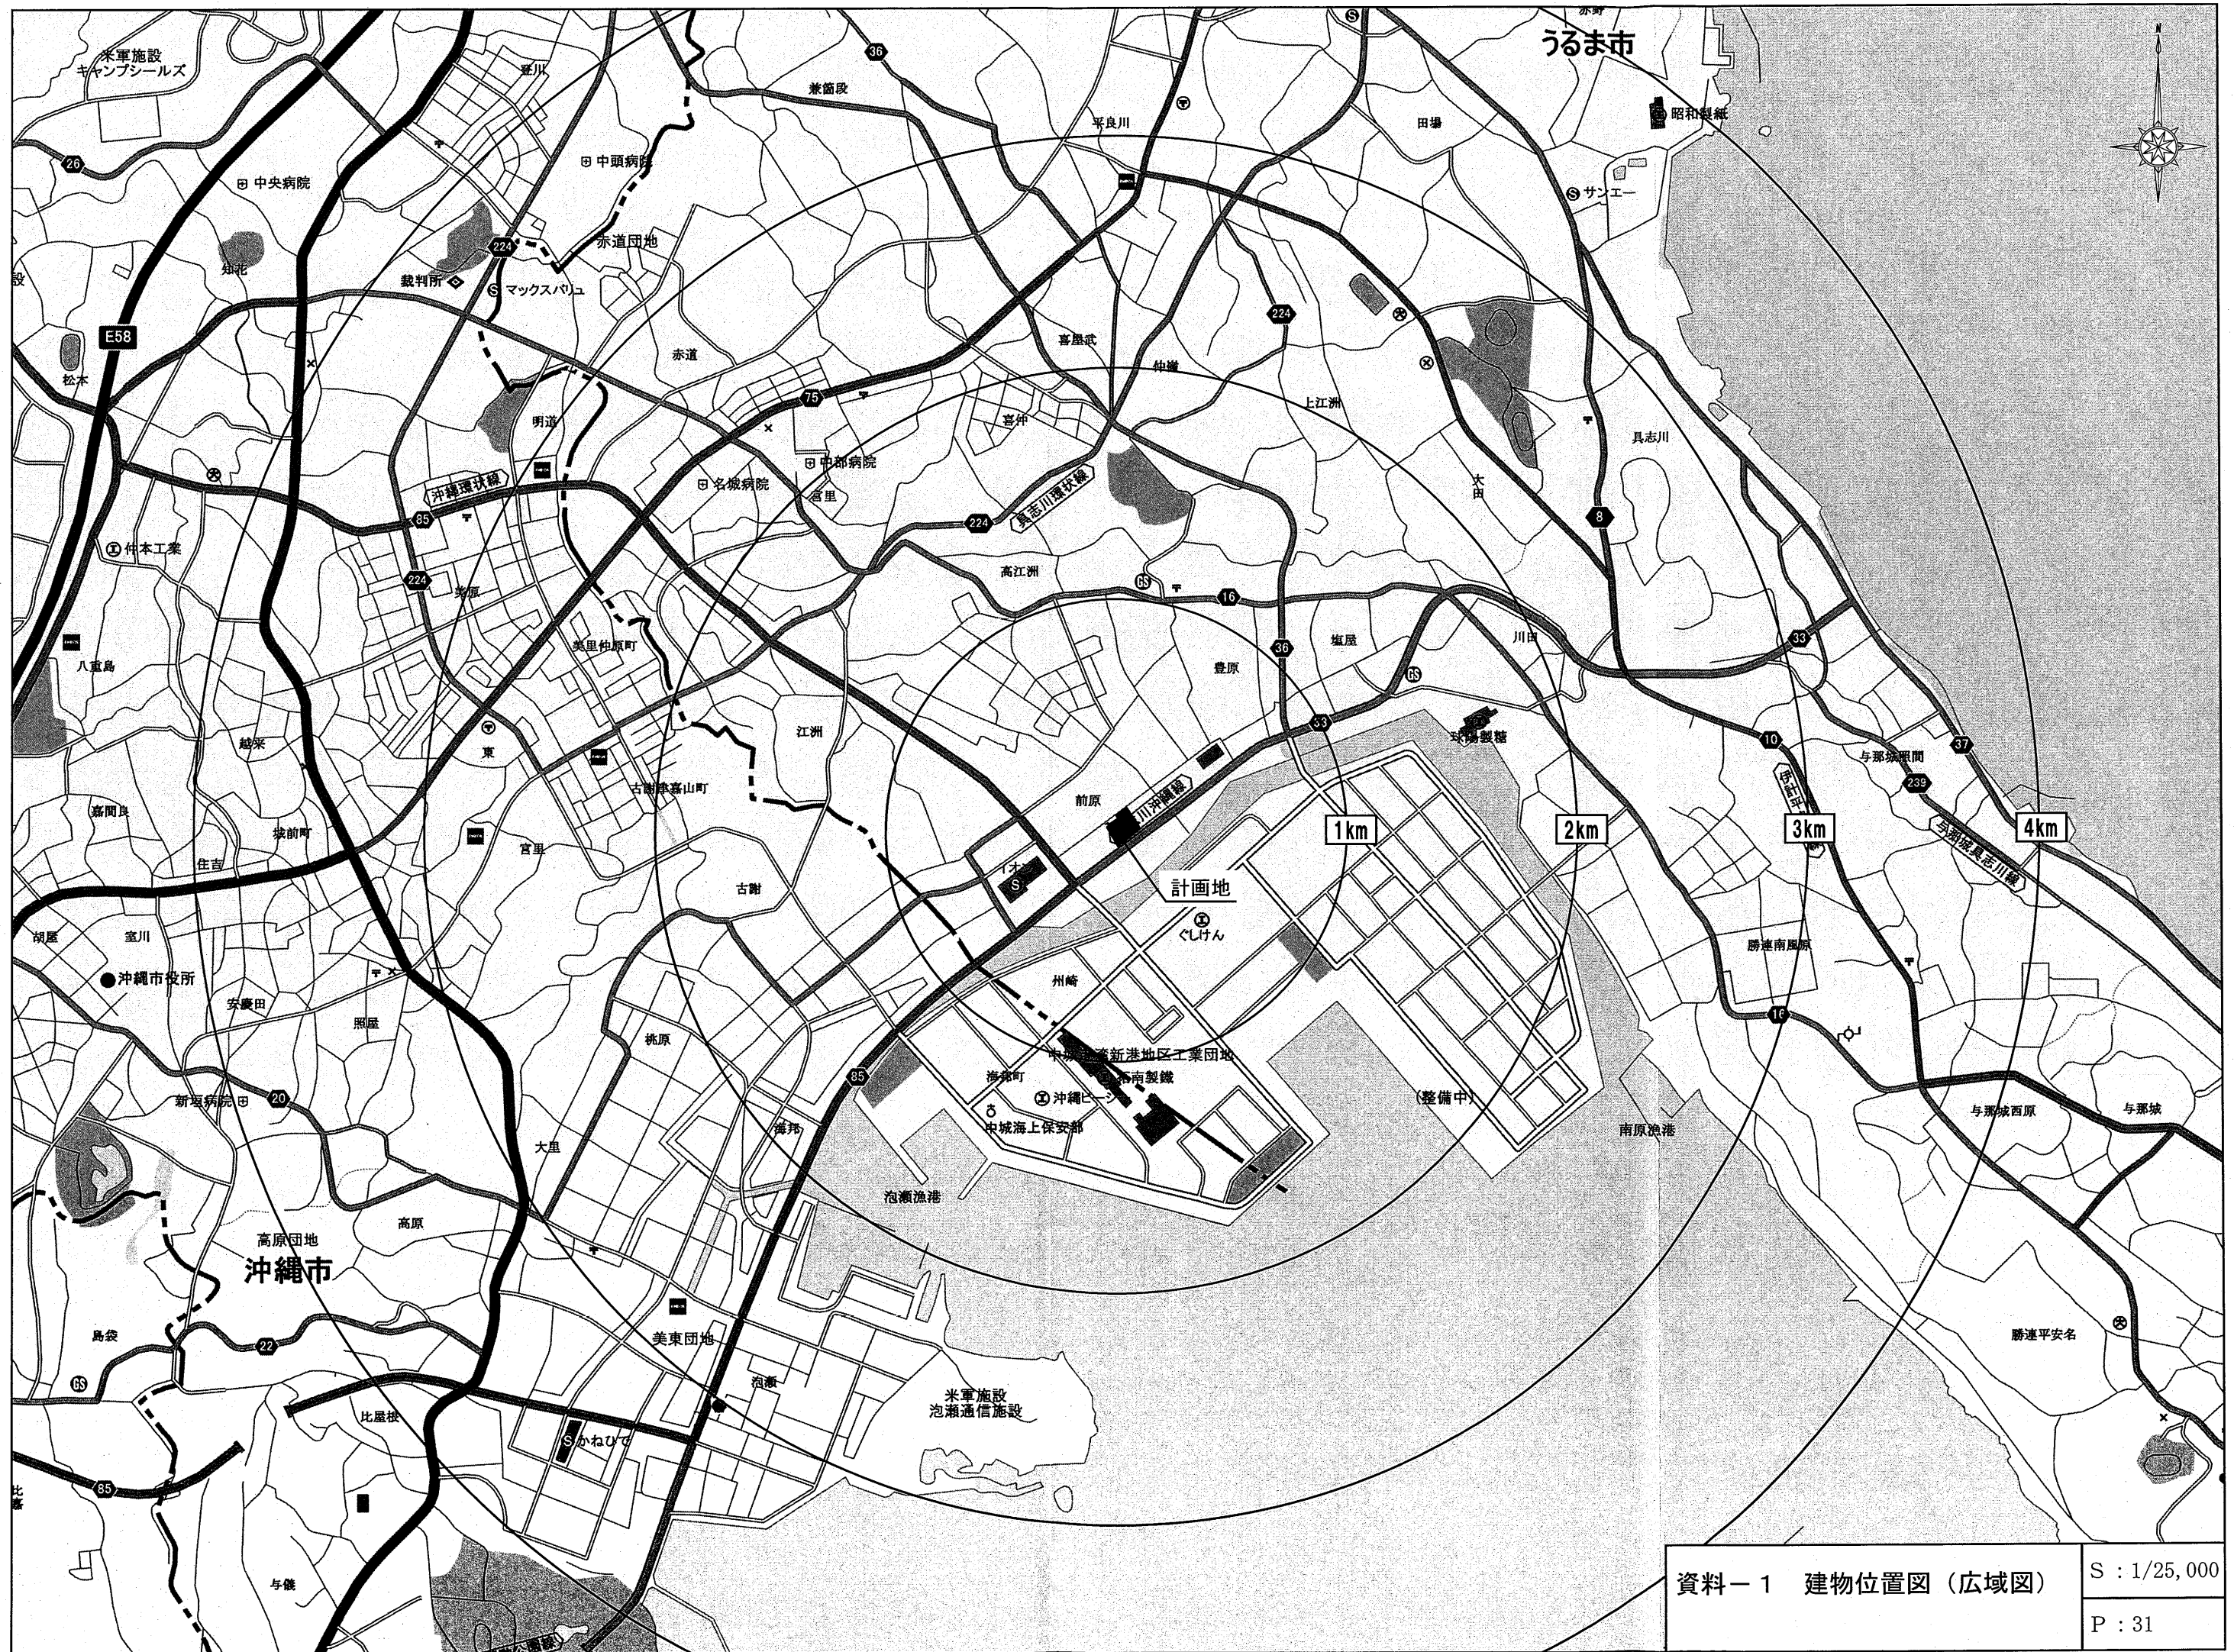



廃棄物等保管施設No.1  
①3.60m×2.00m×H1.5m = 10.80m<sup>3</sup>  
(ダンボール・その他資源物)  
②0.39m×2.00m×H1.5m = 1.17m<sup>3</sup>  
(生ゴミ・その他可燃物)  
計 = 11.97m<sup>3</sup>

荷さばき施設No.2  
10.0m×5.0m = 50m<sup>2</sup>

荷さばき施設No.3  
8.0m×10.0m = 80m<sup>2</sup>

廃棄物等保管施設No.2  
①2.46m×3.88m×H1.5m = 14.31m<sup>3</sup>  
(ダンボール・その他資源物)  
②2.25m×4.72m×H1.5m = 15.93m<sup>3</sup>  
(生ゴミ・その他可燃物)  
計 = 30.24m<sup>3</sup>

荷さばき施設No.1  
10.0m×5.0m = 50m<sup>2</sup>

A棟  
(店舗面積 2,213m<sup>2</sup>)

B棟  
(店舗面積 1,976m<sup>2</sup>)

駐車場 (111台)

駐輪場 (67台)

出入口No.3

出入口No.1

出入口No.2

A棟: コーナン商事株式会社  
B棟: 株式会社野嵩商会

資料-3 平面図兼配置図


S: 1/600

P: 33

| 凡 例  | 面 積                 |
|------|---------------------|
| 物販部分 | 4,189m <sup>2</sup> |


| 項目                       | 道路No.1<br>県道具志川前原線 | 道路No.2<br>市道江洲前原線 |
|--------------------------|--------------------|-------------------|
| 道路幅員<br>(車線数)            | 32.1m<br>(4車線)     | 6.0m<br>(1車線)     |
| 歩道の有無・幅員                 | 有 6.0m 6.0m        | 無                 |
| 交通規制                     | 制限速度50km/h・駐車禁止    | 規制なし              |
| 信号交差点数<br>(うち右折帯設置の交差点数) | 3交差点<br>(2交差点)     | 0交差点<br>(0交差点)    |
| 横断歩道等の状況                 | 有                  | 無                 |

※計画地半径1km圏内を示す。

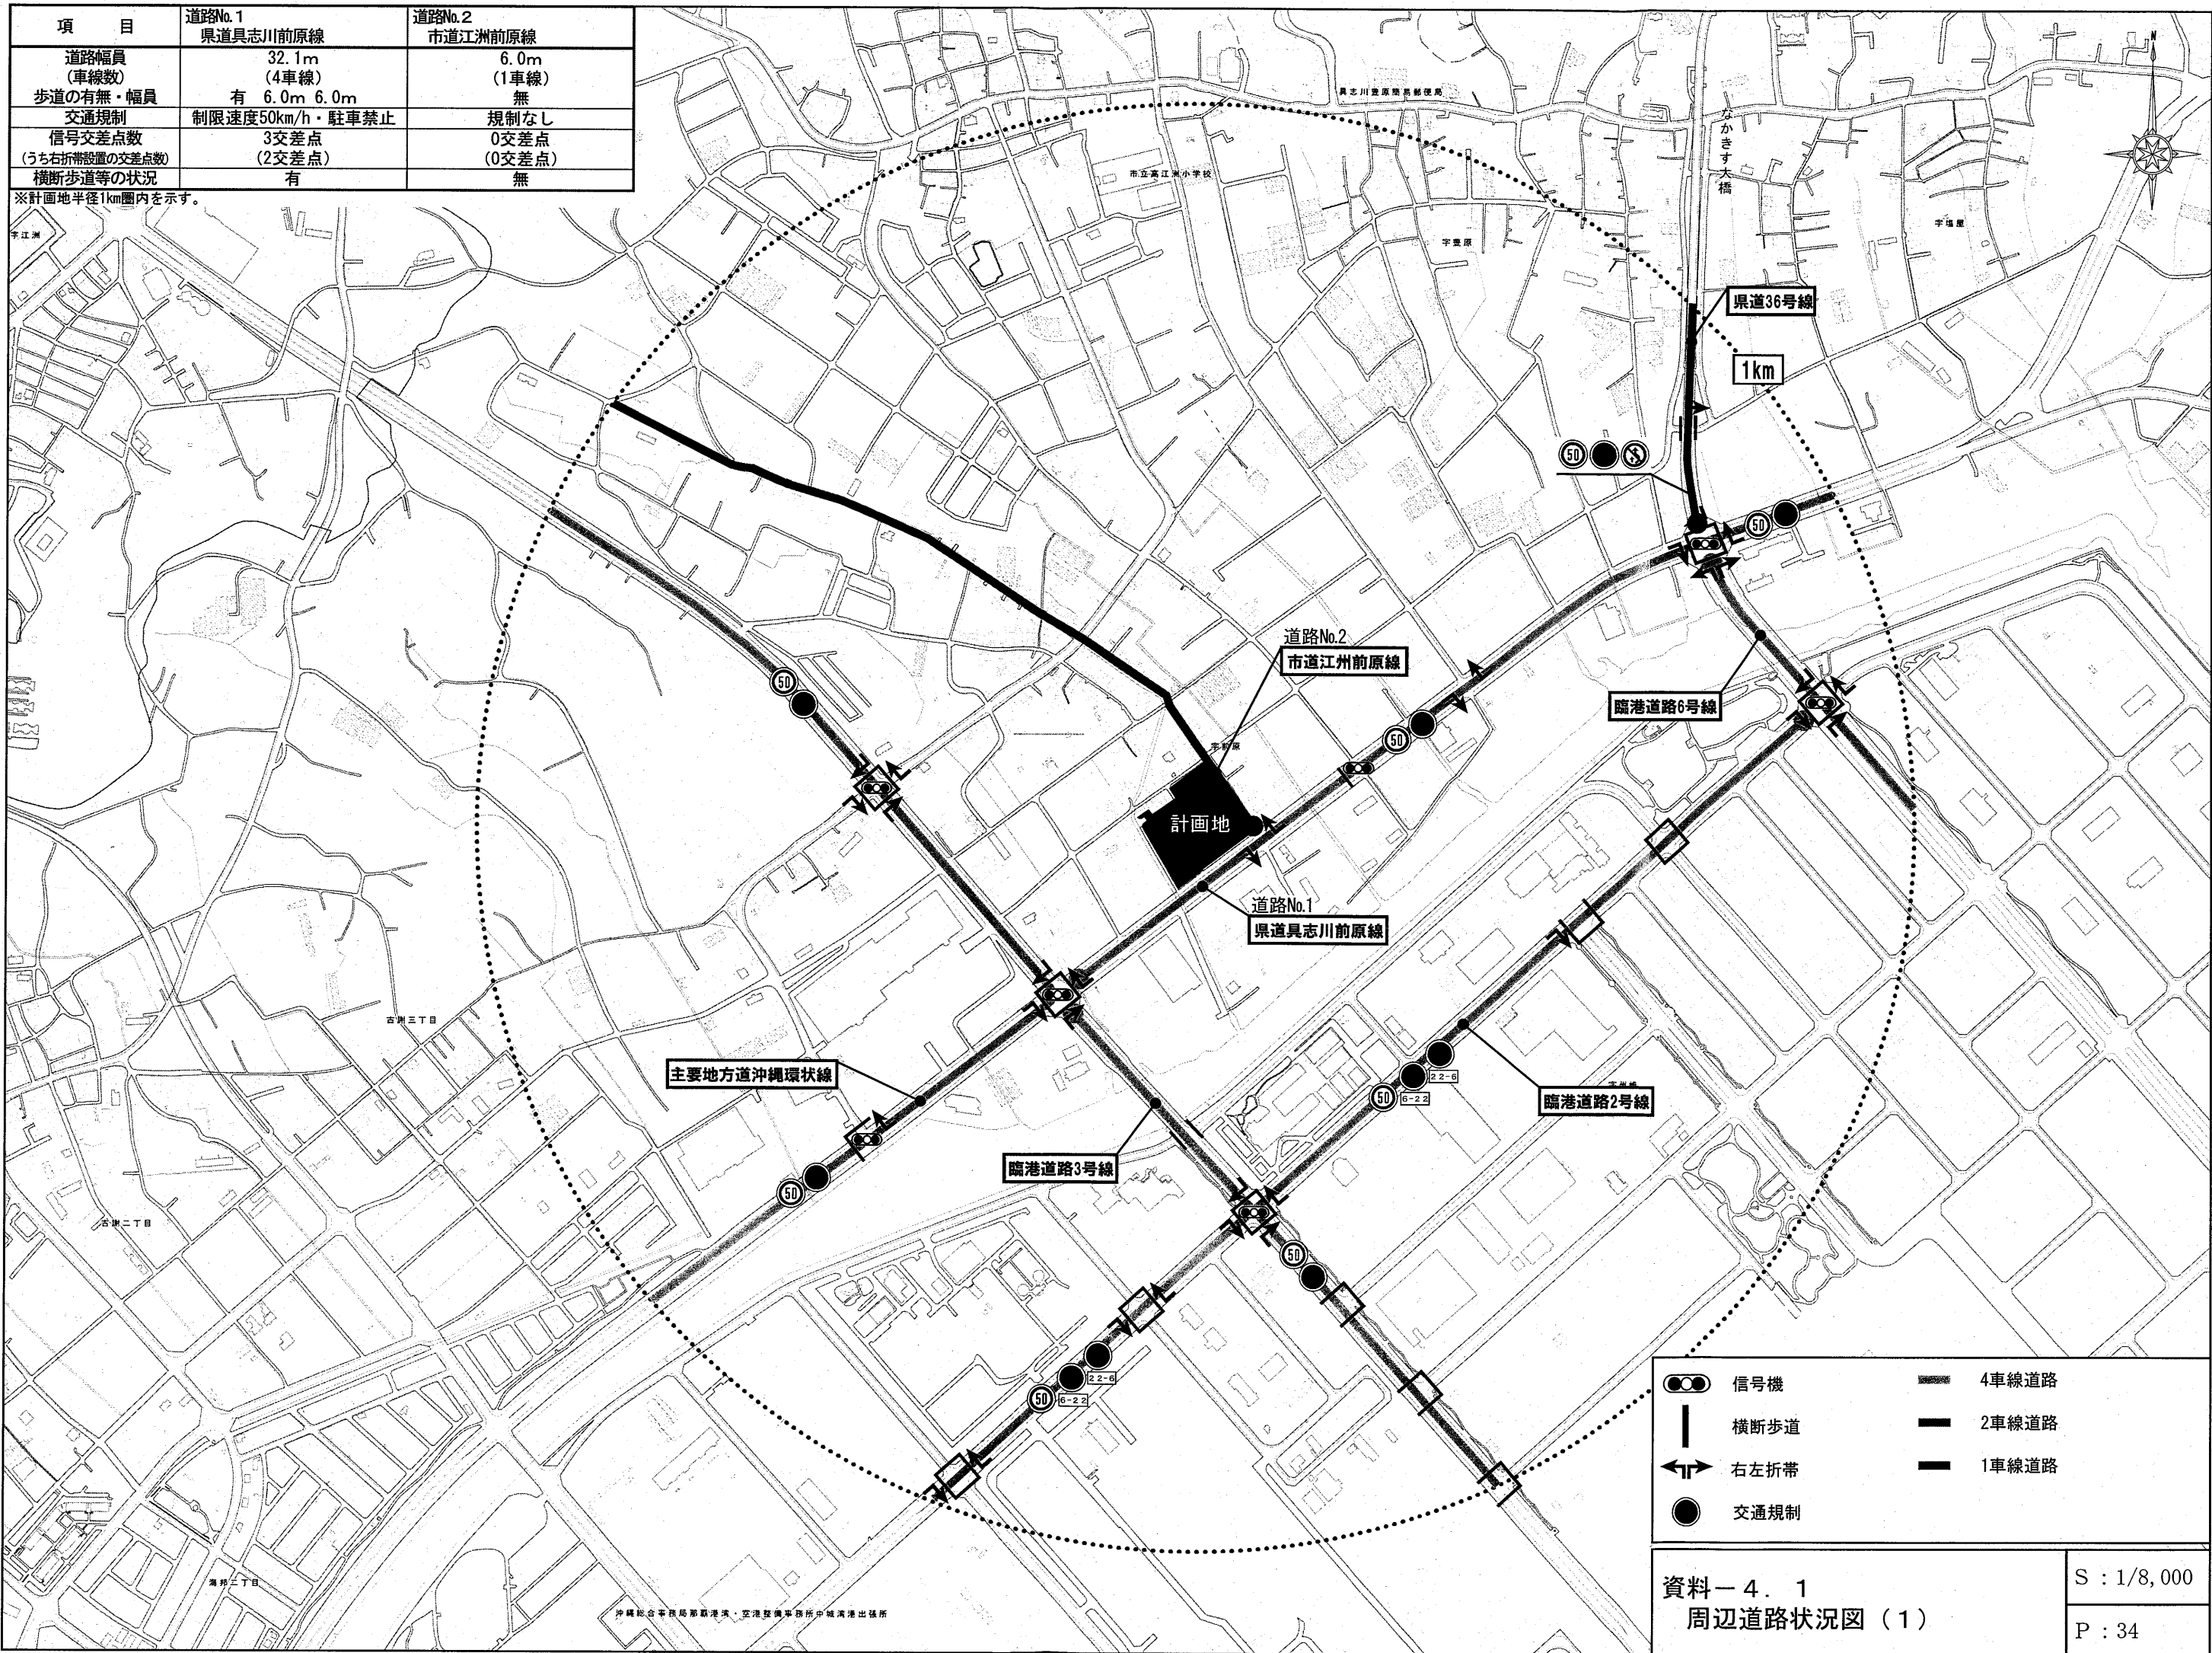

| 項 目            | 道路No.1<br>県道具志川前原線 | 道路No.2<br>市道江洲前原線 |
|----------------|--------------------|-------------------|
| 通学路の有無<br>利用者数 | 有<br>0名            | 有<br>0名           |
| バス路線の有無        | 有                  | 無                 |

※計画地半径1km圏内を示す。

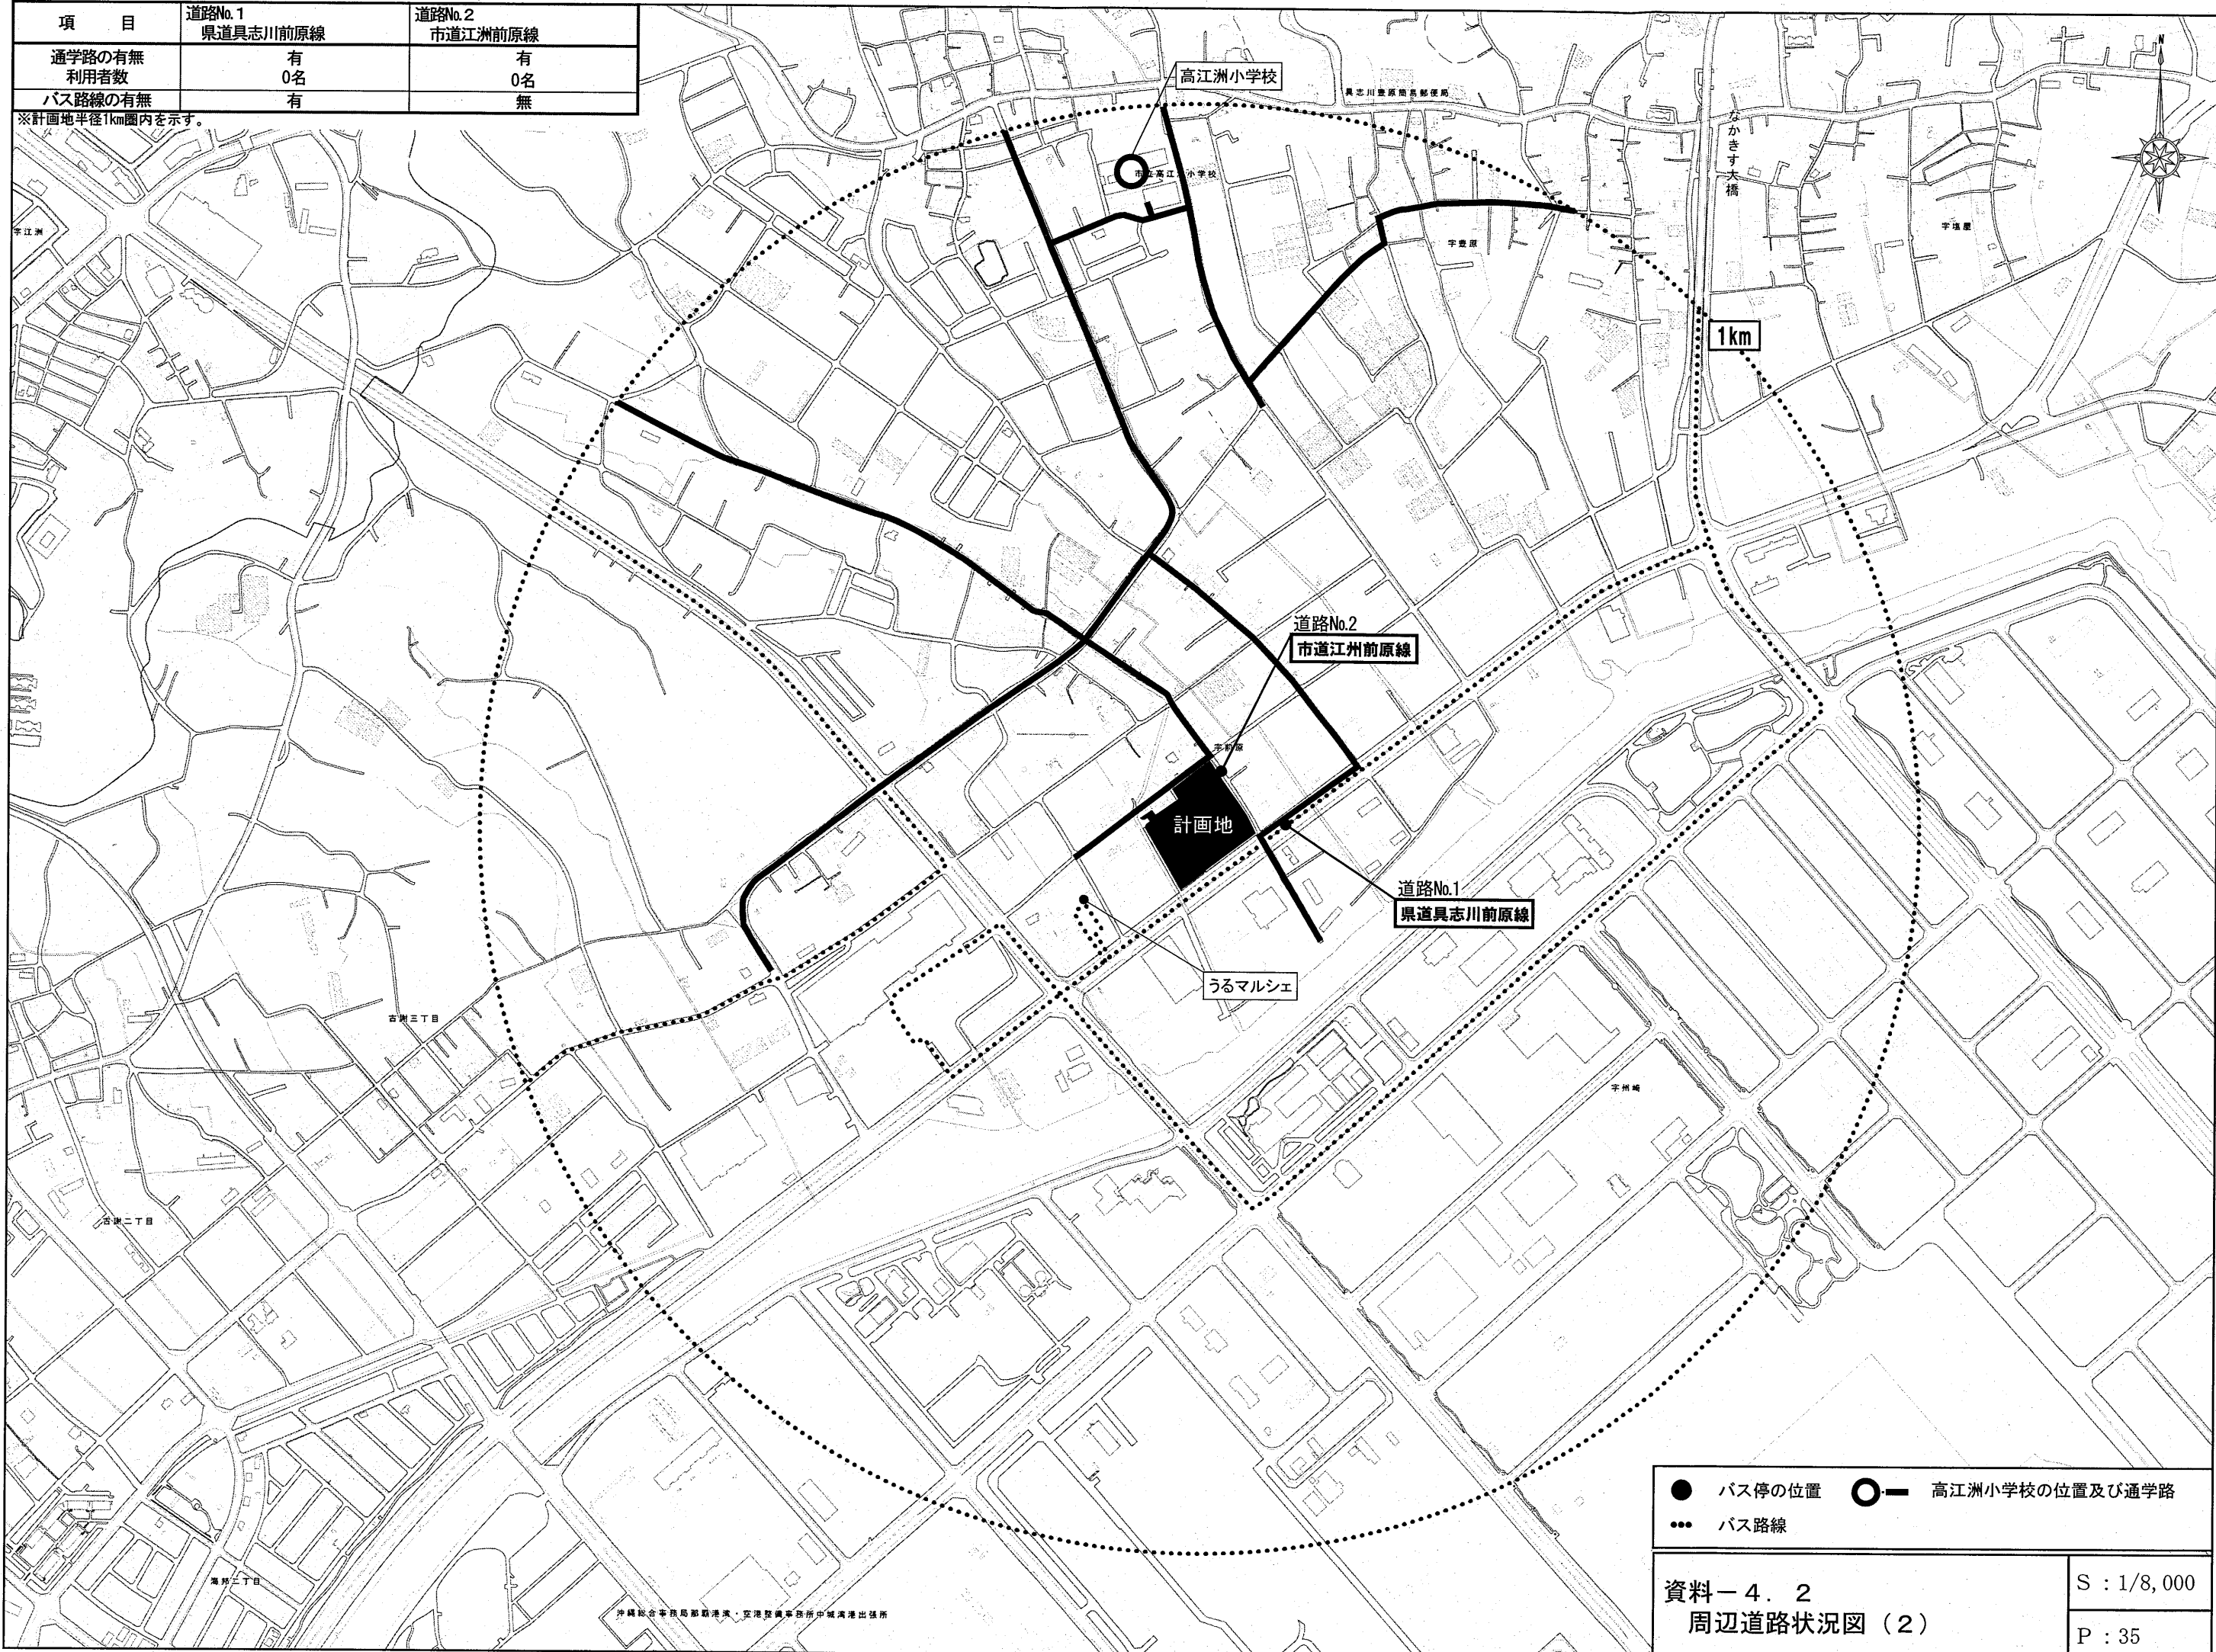

● バス停の位置

○ — 高江洲小学校の位置及び通学路

●●● バス路線