事業実施期間：令和４年～令和８年度

嘉手納漁港事業計画平面図
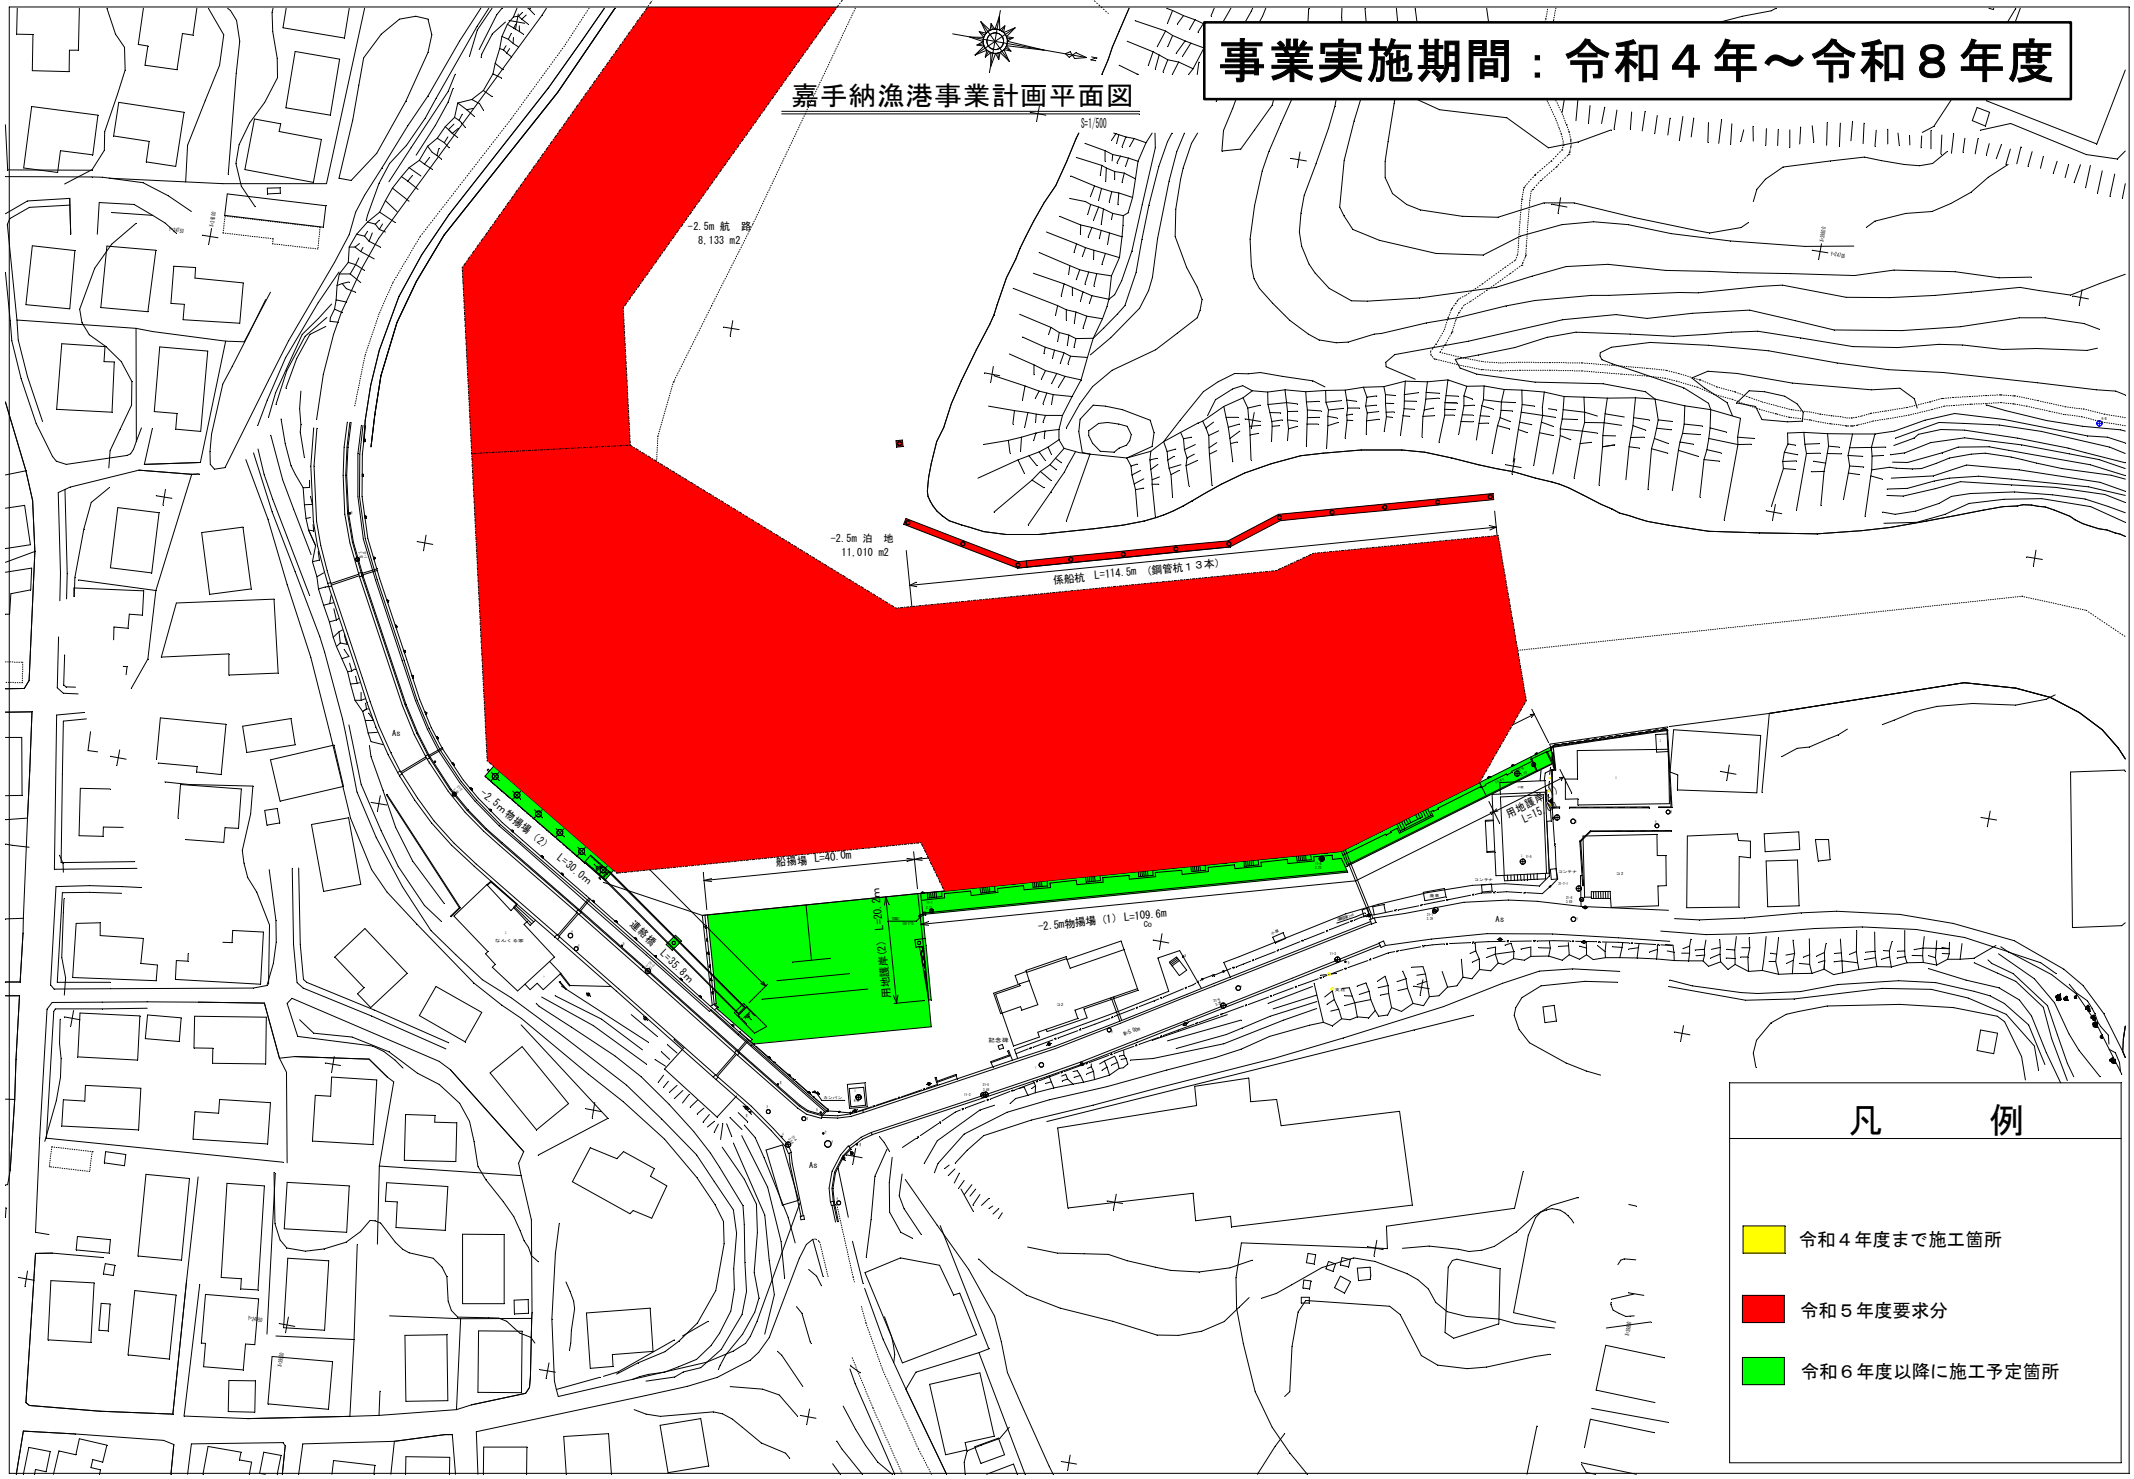
S=1/500