


土砂災害警戒区域等の指定の公示に係る図書（その１）



(1/200,000)

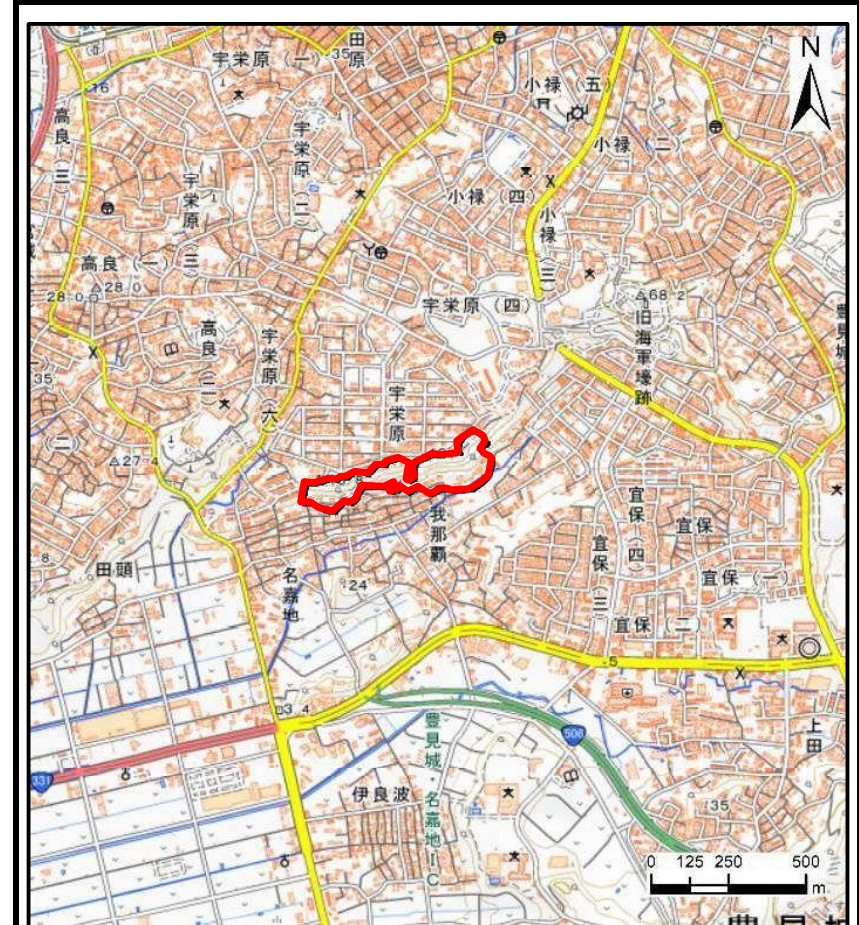

(1/25,000)

様式-1（急）
土砂災害警戒区域・土砂災害特別警戒区域
位置図

自然現象の種類

急傾斜地の崩壊

箇所番号

I-240

箇所名


我那覇(1)-2

所在地


豊見城市字我那覇、字名嘉地、那覇市字宇栄原

「測量法に基づく国土地理院長承認（複製）R 5JHf 270」
「本製本を複製する場合には、国土地理院の長の承認を得なければならない。」

土砂災害警戒区域等の指定の公示に係る図書(その2-1)

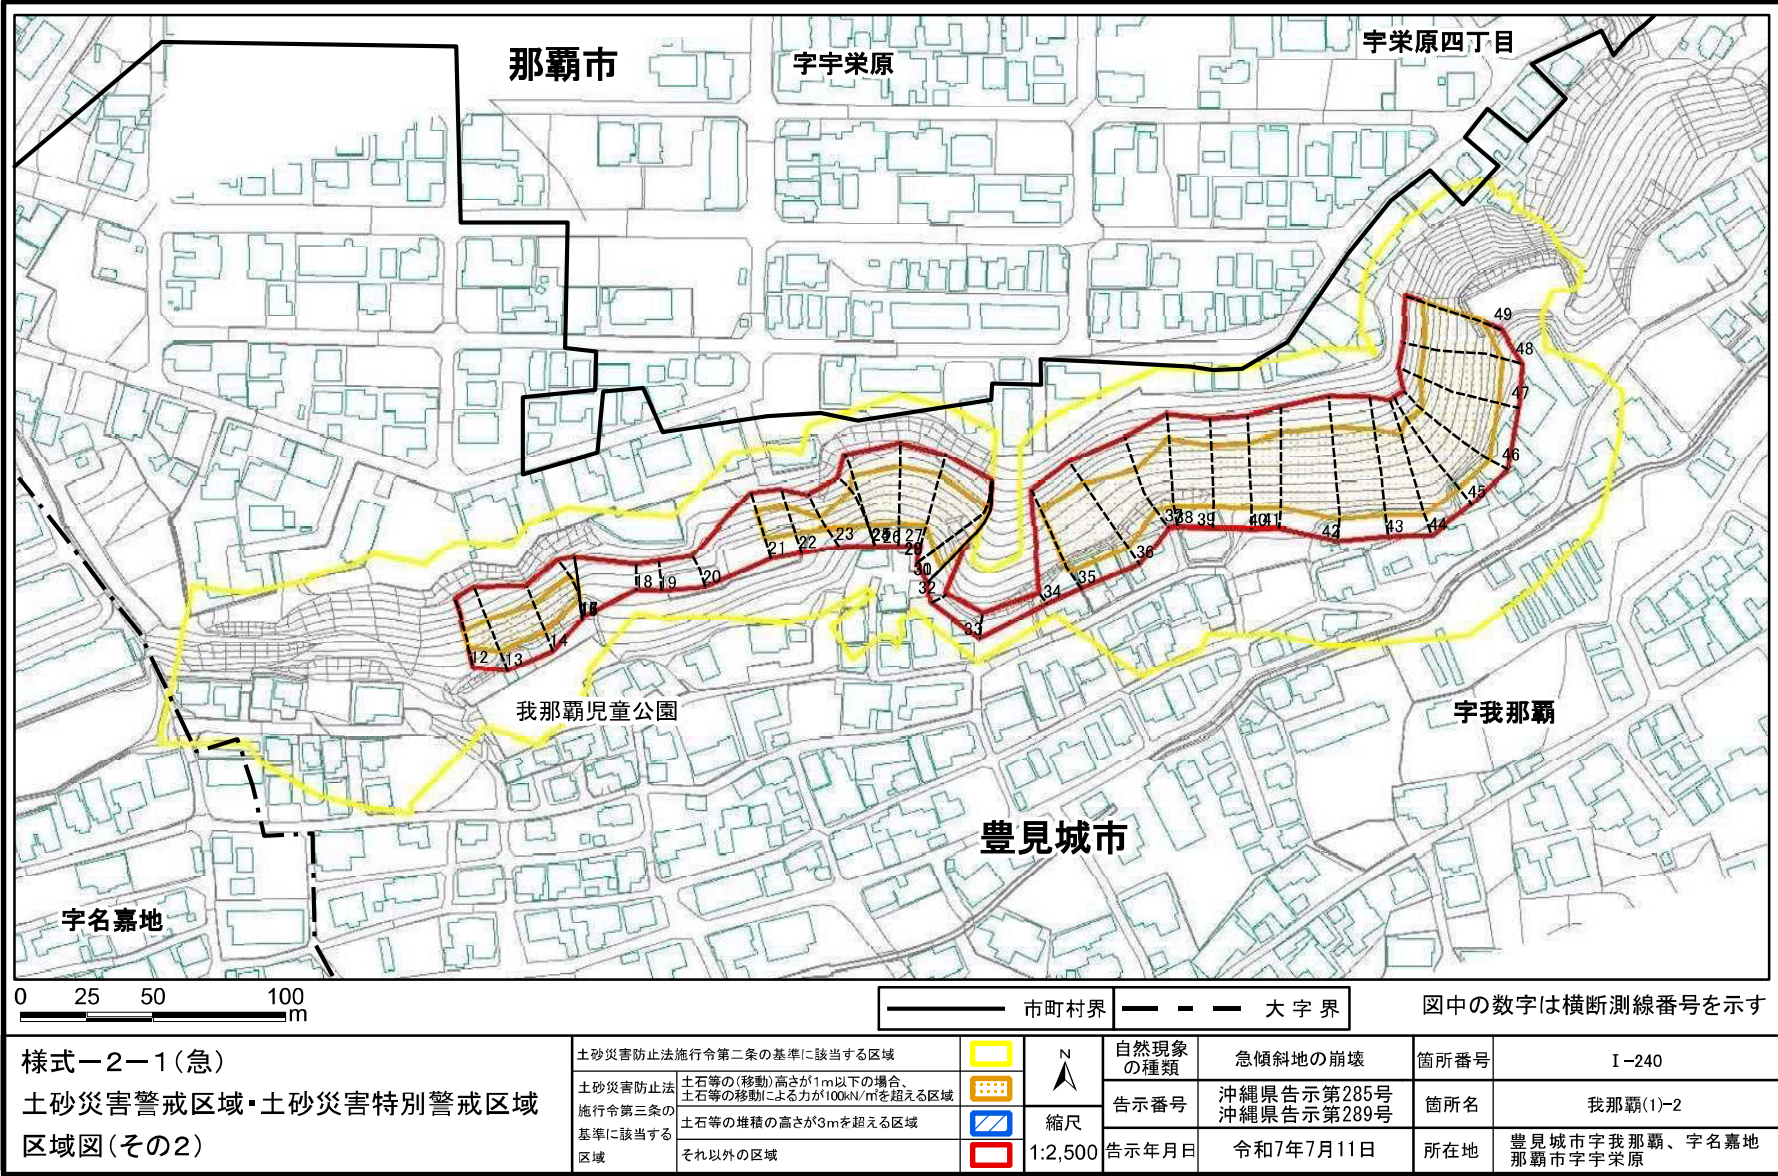

土砂災害警戒区域等の指定の公示に係る図書(その2-1)

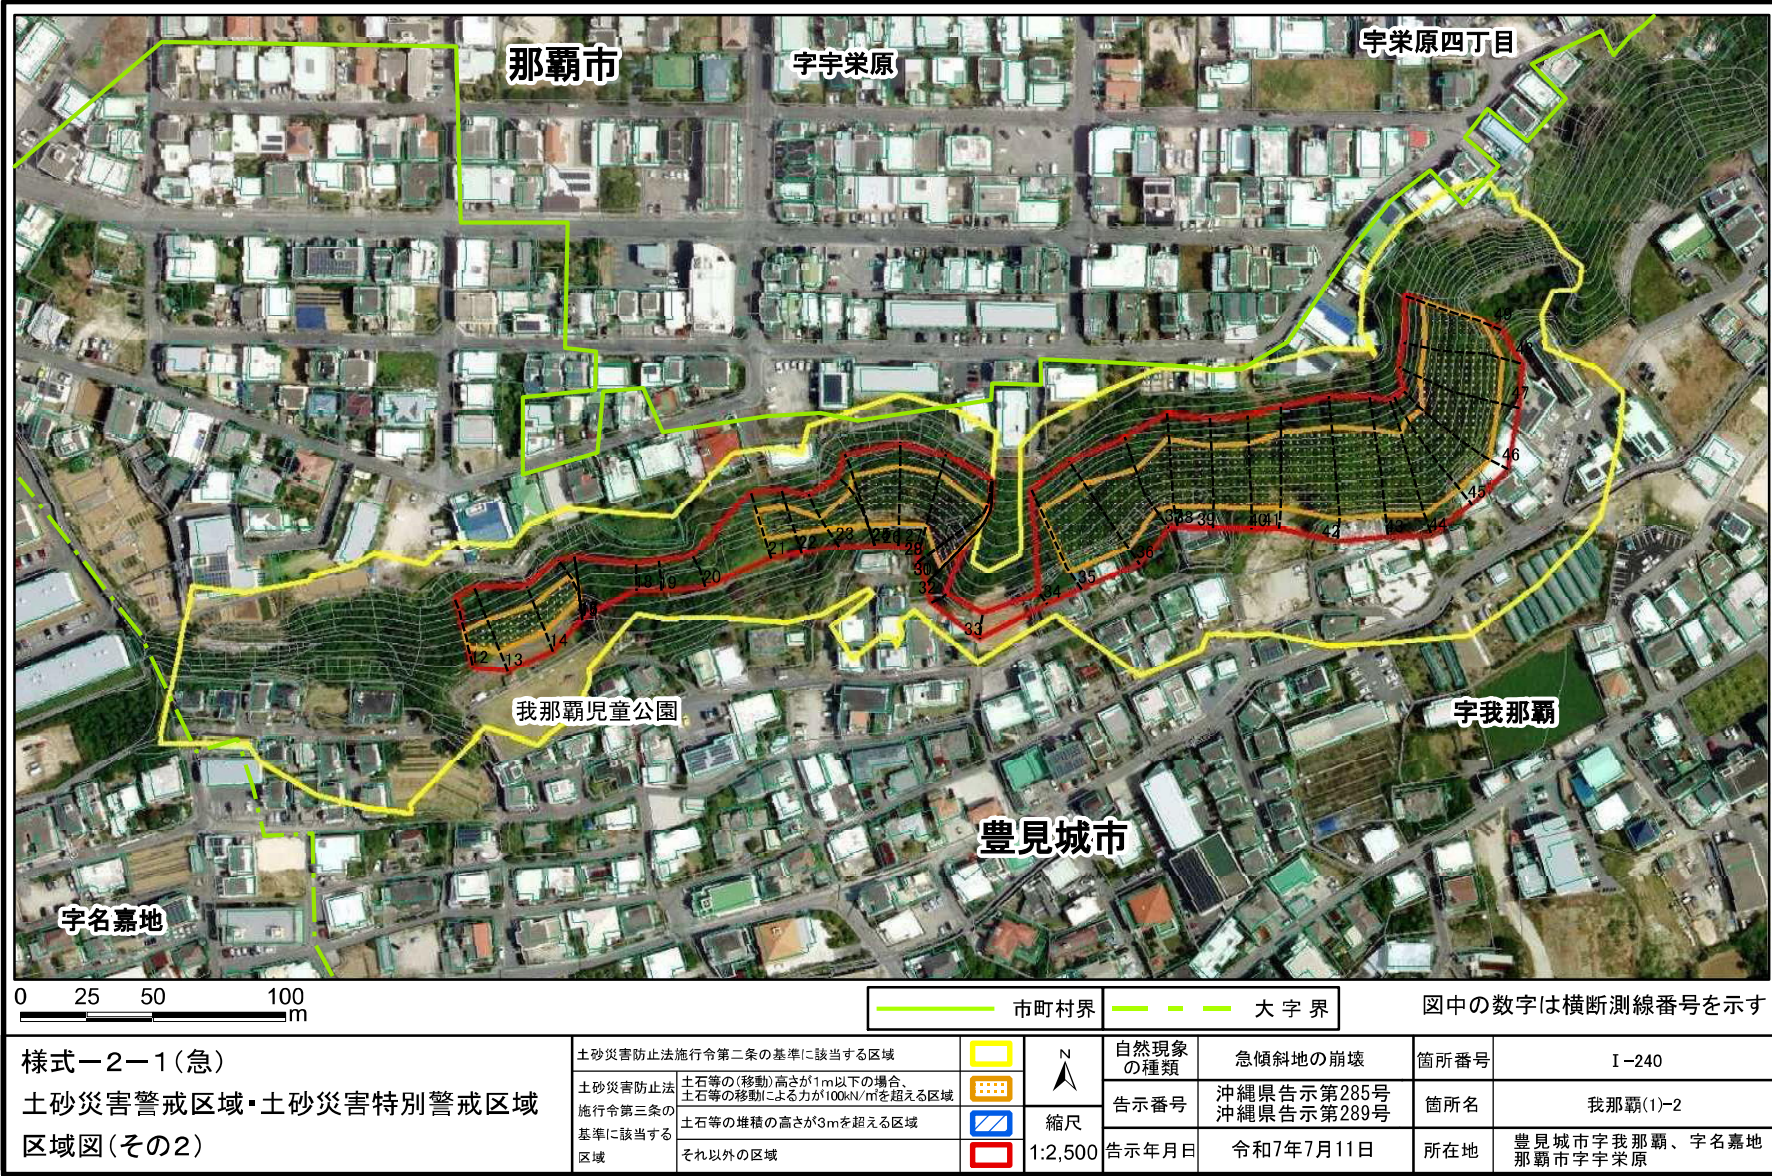

土砂災害警戒区域等の指定の公示に係る図書(その3)

(1/2)

横断測線の区間	土石等の移動により建築物の地上部に作用すると想定される力				土石等の堆積により建築物の地上部に作用すると想定される力			
	土石等の(移動)高さが1m以下の場合、土石等の移動による力が100kN/m2を超える区域		それ以外の区域		土石等の堆積の高さが3mを超える区域		それ以外の区域	
	力の大きさのうち最大のもの (kN/m2)	土石等の高さ (m)	力の大きさのうち最大のもの (kN/m2)	土石等の高さ (m)	力の大きさのうち最大のもの (kN/m2)	土石等の高さ (m)	力の大きさのうち最大のもの (kN/m2)	土石等の高さ (m)
1 ～ 2	-	-	-	-	-	-	-	-
2 ～ 3	-	-	-	-	-	-	-	-
3 ～ 4	-	-	-	-	-	-	-	-
4 ～ 5	-	-	-	-	-	-	-	-
5 ～ 6	-	-	-	-	-	-	-	-
6 ～ 7	-	-	-	-	-	-	-	-
7 ～ 8	-	-	-	-	-	-	-	-
8 ～ 9	-	-	-	-	-	-	-	-
9 ～ 10	-	-	-	-	-	-	-	-
10 ～ 11	-	-	-	-	-	-	-	-
11 ～ 12	-	-	-	-	-	-	-	-
12 ～ 13	117.14	1.00	100.00	1.00	-	-	8.25	1.54
13 ～ 14	127.70	1.00	100.00	1.00	-	-	9.04	1.69
14 ～ 15	127.70	1.00	100.00	1.00	-	-	9.04	1.69
15 ～ 16	123.03	1.00	100.00	1.00	-	-	8.92	1.67
16 ～ 17	108.56	1.00	100.00	1.00	-	-	10.67	1.99
17 ～ 18	-	-	100.00	1.00	-	-	10.67	1.99
18 ～ 19	-	-	88.27	1.00	-	-	9.07	1.70
19 ～ 20	-	-	94.21	1.00	-	-	9.43	1.76
20 ～ 21	-	-	100.00	1.00	-	-	12.41	2.32
21 ～ 22	128.10	1.00	100.00	1.00	-	-	12.51	2.34
22 ～ 23	127.89	1.00	100.00	1.00	-	-	12.51	2.34
23 ～ 24	135.70	1.00	100.00	1.00	-	-	9.23	1.73
24 ～ 25	135.70	1.00	100.00	1.00	-	-	9.23	1.73
25 ～ 26	135.61	1.00	100.00	1.00	-	-	8.75	1.64
26 ～ 27	140.17	1.00	100.00	1.00	-	-	8.99	1.68

横断測線の区間	土石等の移動により建築物の地上部に作用すると想定される力				土石等の堆積により建築物の地上部に作用すると想定される力			
	土石等の(移動)高さが1m以下の場合、土石等の移動による力が100kN/m2を超える区域		それ以外の区域		土石等の堆積の高さが3mを超える区域		それ以外の区域	
	力の大きさのうち最大のもの (kN/m2)	土石等の高さ (m)	力の大きさのうち最大のもの (kN/m2)	土石等の高さ (m)	力の大きさのうち最大のもの (kN/m2)	土石等の高さ (m)	力の大きさのうち最大のもの (kN/m2)	土石等の高さ (m)
27 ～ 28	140.17	1.00	100.00	1.00	-	-	10.73	2.01
28 ～ 29	132.81	1.00	100.00	1.00	-	-	11.44	2.14
29 ～ 30	132.81	1.00	100.00	1.00	-	-	11.44	2.14
30 ～ 31	125.97	1.00	100.00	1.00	-	-	14.28	2.67
31 ～ 32	-	-	100.00	1.00	-	-	14.28	2.67
32 ～ 33	-	-	80.44	1.00	-	-	9.69	1.81
33 ～ 34	-	-	80.44	1.00	-	-	9.67	1.81
34 ～ 35	-	-	100.00	1.00	-	-	15.30	2.86
35 ～ 36	140.98	1.00	100.00	1.00	-	-	15.30	2.86
36 ～ 37	136.38	1.00	100.00	1.00	-	-	14.82	2.77
37 ～ 38	139.58	1.00	100.00	1.00	-	-	15.15	2.83
38 ～ 39	139.58	1.00	100.00	1.00	-	-	15.15	2.83
39 ～ 40	134.09	1.00	100.00	1.00	-	-	14.83	2.77
40 ～ 41	137.86	1.00	100.00	1.00	-	-	14.95	2.79
41 ～ 42	137.86	1.00	100.00	1.00	-	-	15.23	2.85
42 ～ 43	134.11	1.00	100.00	1.00	-	-	15.23	2.85
43 ～ 44	131.30	1.00	100.00	1.00	-	-	15.12	2.82
44 ～ 45	140.58	1.00	100.00	1.00	-	-	15.69	2.93
45 ～ 46	140.58	1.00	100.00	1.00	-	-	15.69	2.93
46 ～ 47	141.80	1.00	100.00	1.00	-	-	15.82	2.96
47 ～ 48	147.30	1.00	100.00	1.00	-	-	16.05	3.00
48 ～ 49	147.30	1.00	100.00	1.00	-	-	16.05	3.00
49 ～ 50	-	-	-	-	-	-	-	-
50 ～ 51	-	-	-	-	-	-	-	-
51 ～ 52	-	-	-	-	-	-	-	-
52 ～ 53	-	-	-	-	-	-	-	-

様式－3(急)	自然現象の種類	急傾斜地の崩壊	箇所番号	I－240
	告示番号	沖縄県告示第285号 沖縄県告示第289号	箇所名	我那覇(1)－2
	告示年月日	令和7年7月11日	所在地	豊見城市字我那覇、字名嘉地 那覇市字宇栄原

建築物の構造の規制に必要な衝撃に関する事項

土砂災害警戒区域等の指定の公示に係る図書(その3)

(2/2)

[illegible]