

# 土砂災害警戒区域等の指定の公示に係る図書(その1)



様式-1(急)  
土砂災害警戒区域・土砂災害特別警戒区域  
位置図



## 自然現象の種類

区域番号

区域名

所在地

## 急傾斜地の崩壊


I-805

安波茶(3)-1

浦添市経塚一丁目

この地図は、国土地理院の承認を得て、同院発行の20万分の1・2万5千分の1の地形図を複製したものである。(認証番号 (複製)R 6JHf 469)

## 土砂災害警戒区域等の指定の公示に係る図書(その2)

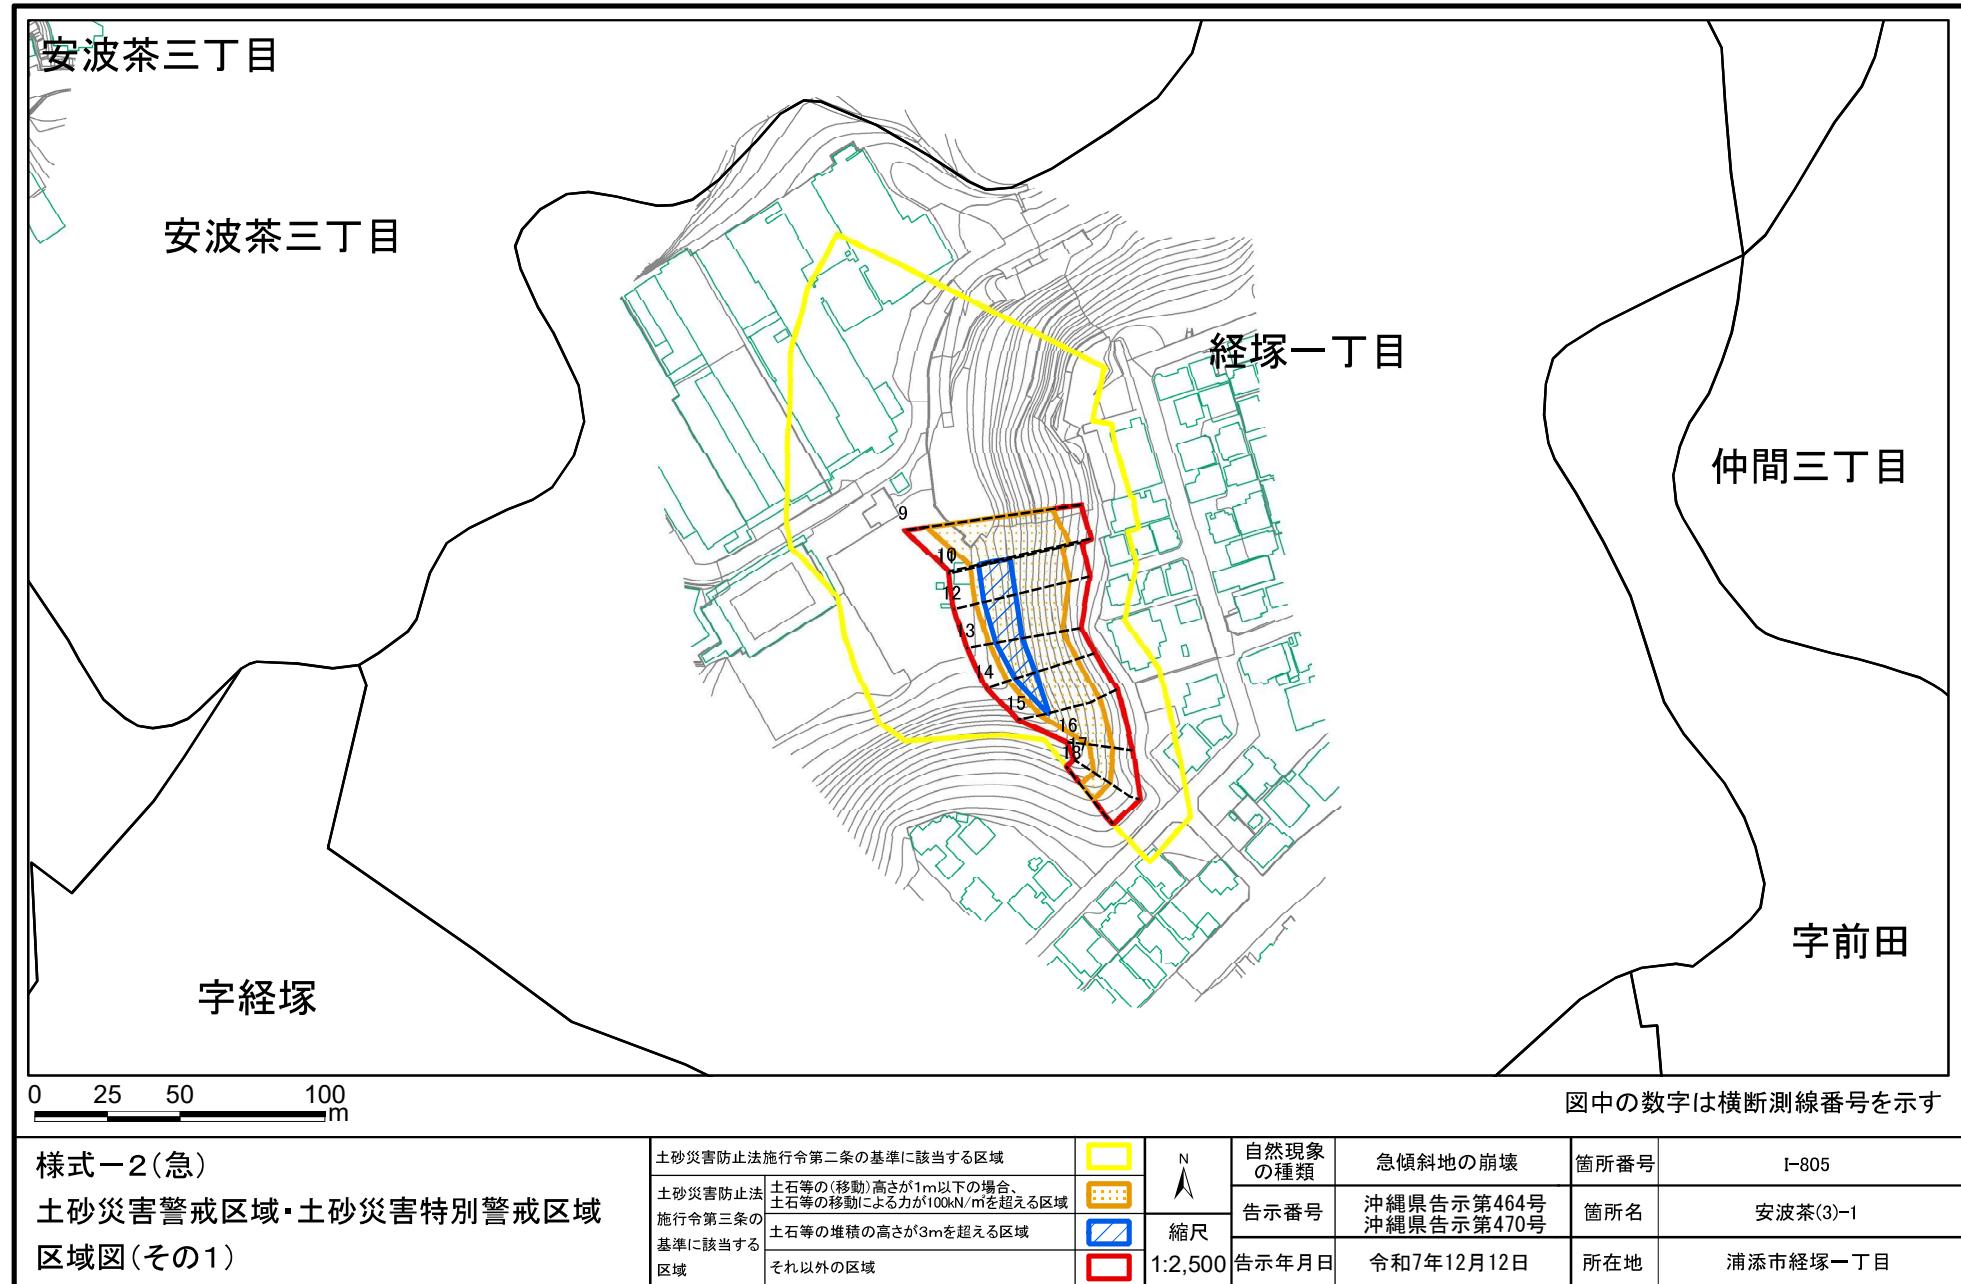

## 土砂災害警戒区域等の指定の公示に係る図書(その2-1)



図中の数字は横断測線番号を示す

様式-2-1(急)  
土砂災害警戒区域・土砂災害特別警戒区域  
区域図(その2)

土砂災害防止法施行令第二条の基準に該当する区域		N	自然現象の種類	急傾斜地の崩壊	箇所番号	I-805
土砂災害防止法施行令第三条の基準に該当する区域	土石等の(移動)高さが1m以下の場合、土石等の移動による力が100kN/mを超える区域					
	土石等の堆積の高さが3mを超える区域	縮尺	告示番号	沖縄県告示第464号 沖縄県告示第470号	箇所名	安波茶(3)-1
	それ以外の区域	1:2,500	告示年月日	令和7年12月12日	所在地	沖縄県浦添市経塚一丁目

### 土砂災害警戒区域等の指定の公示に係る図書(その3)(案)

(1/1)

様式-3(急) 建築物の構造の規制に必要な衝撃に関する事項	自然現象の種類	急傾斜地の崩壊	箇所番号	I-805
	告示番号	沖縄県告示第464号 沖縄県告示第470号	箇所名	安波茶(3)-1
	告示年月日	令和7年12月12日	所在地	浦添市経塚一丁目