東風平豊見城線事業計画図

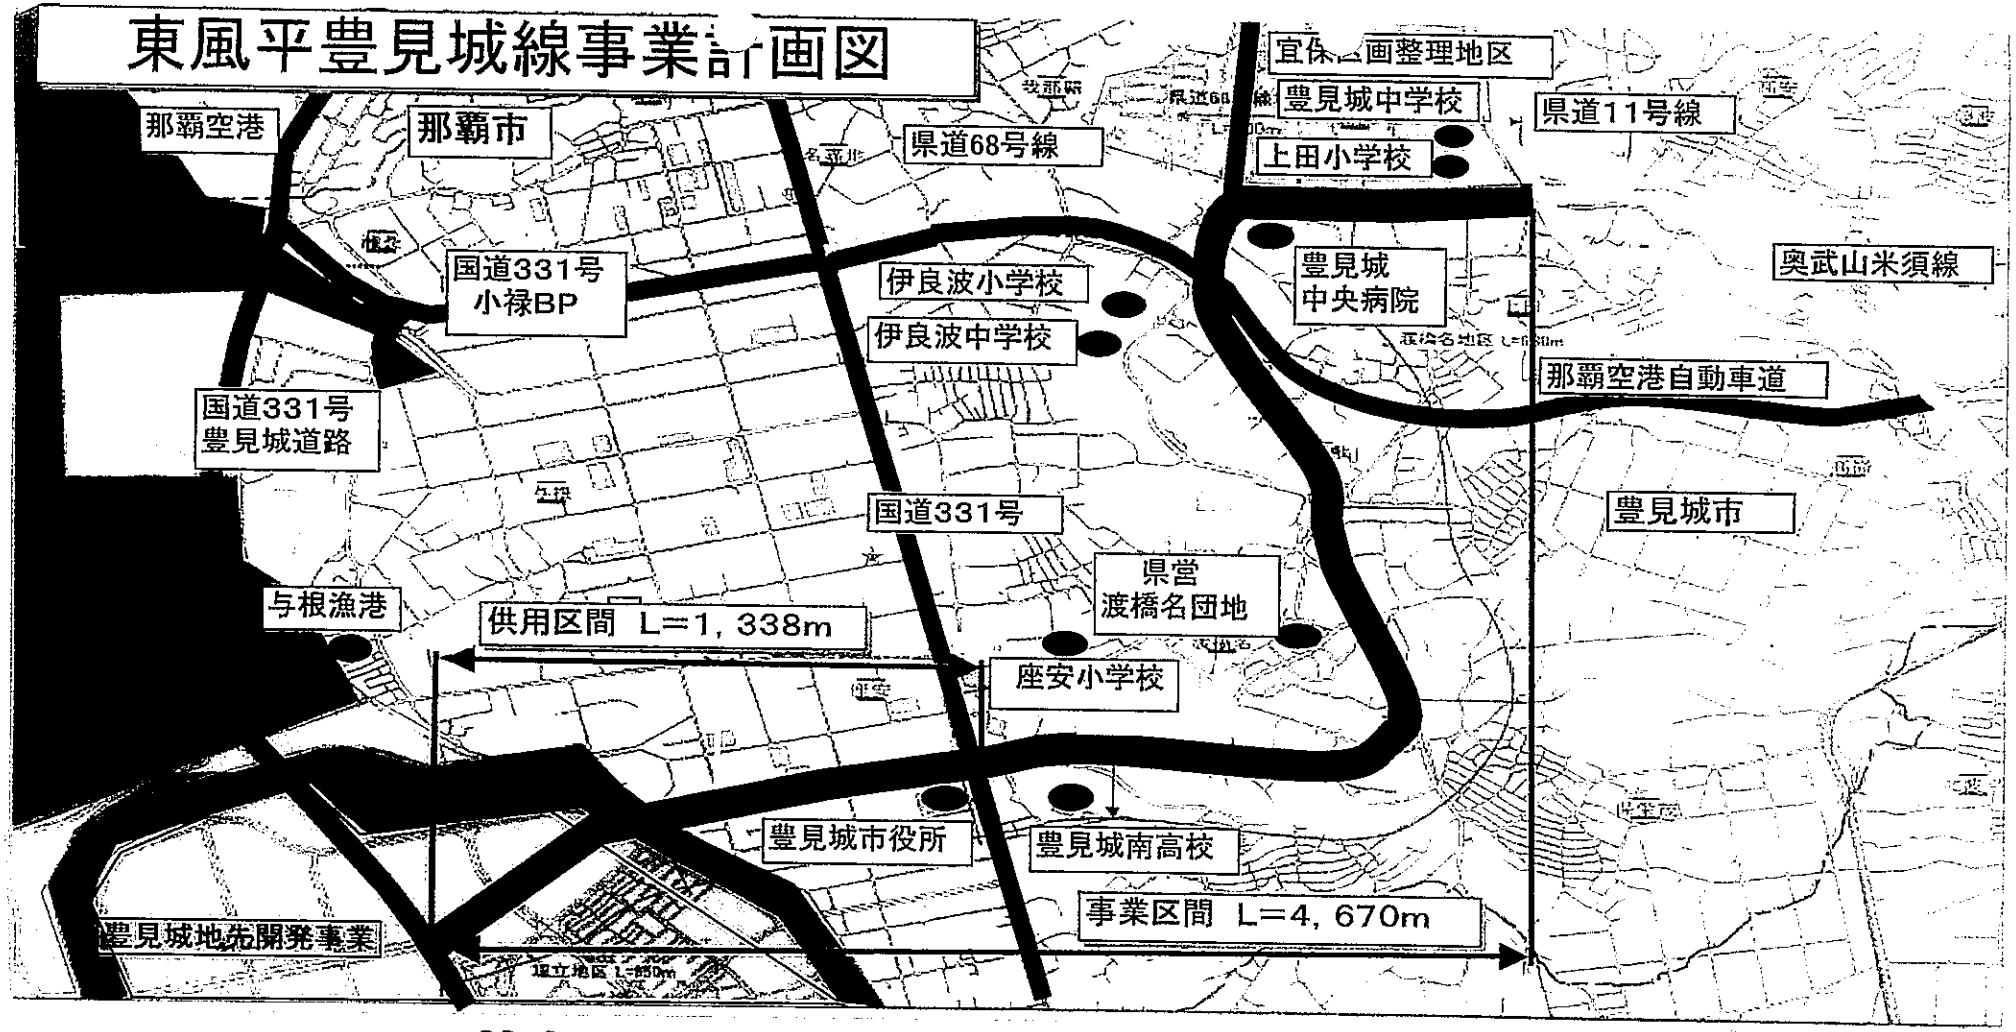

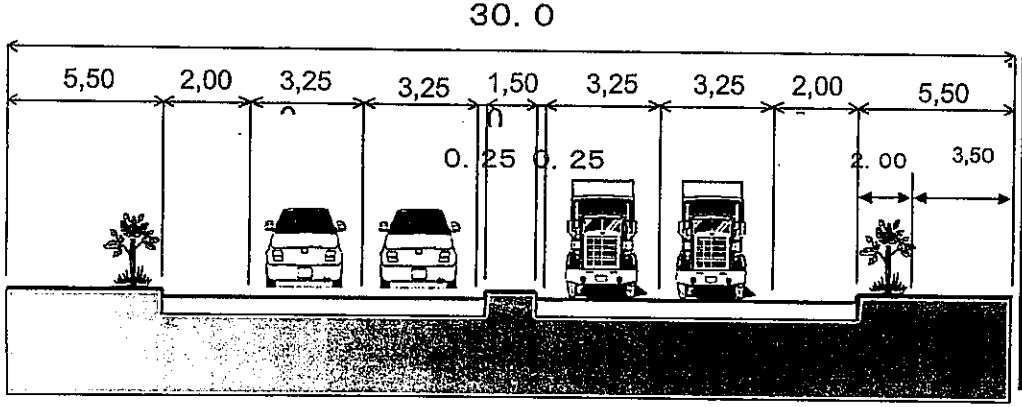
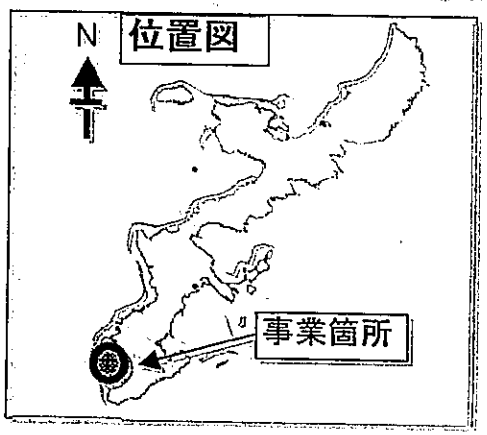
道路規格	4種1級
区　間	豊見城市上田～豊崎
延　長	4, 670m
設計速度	60km／h
車線数	4車線