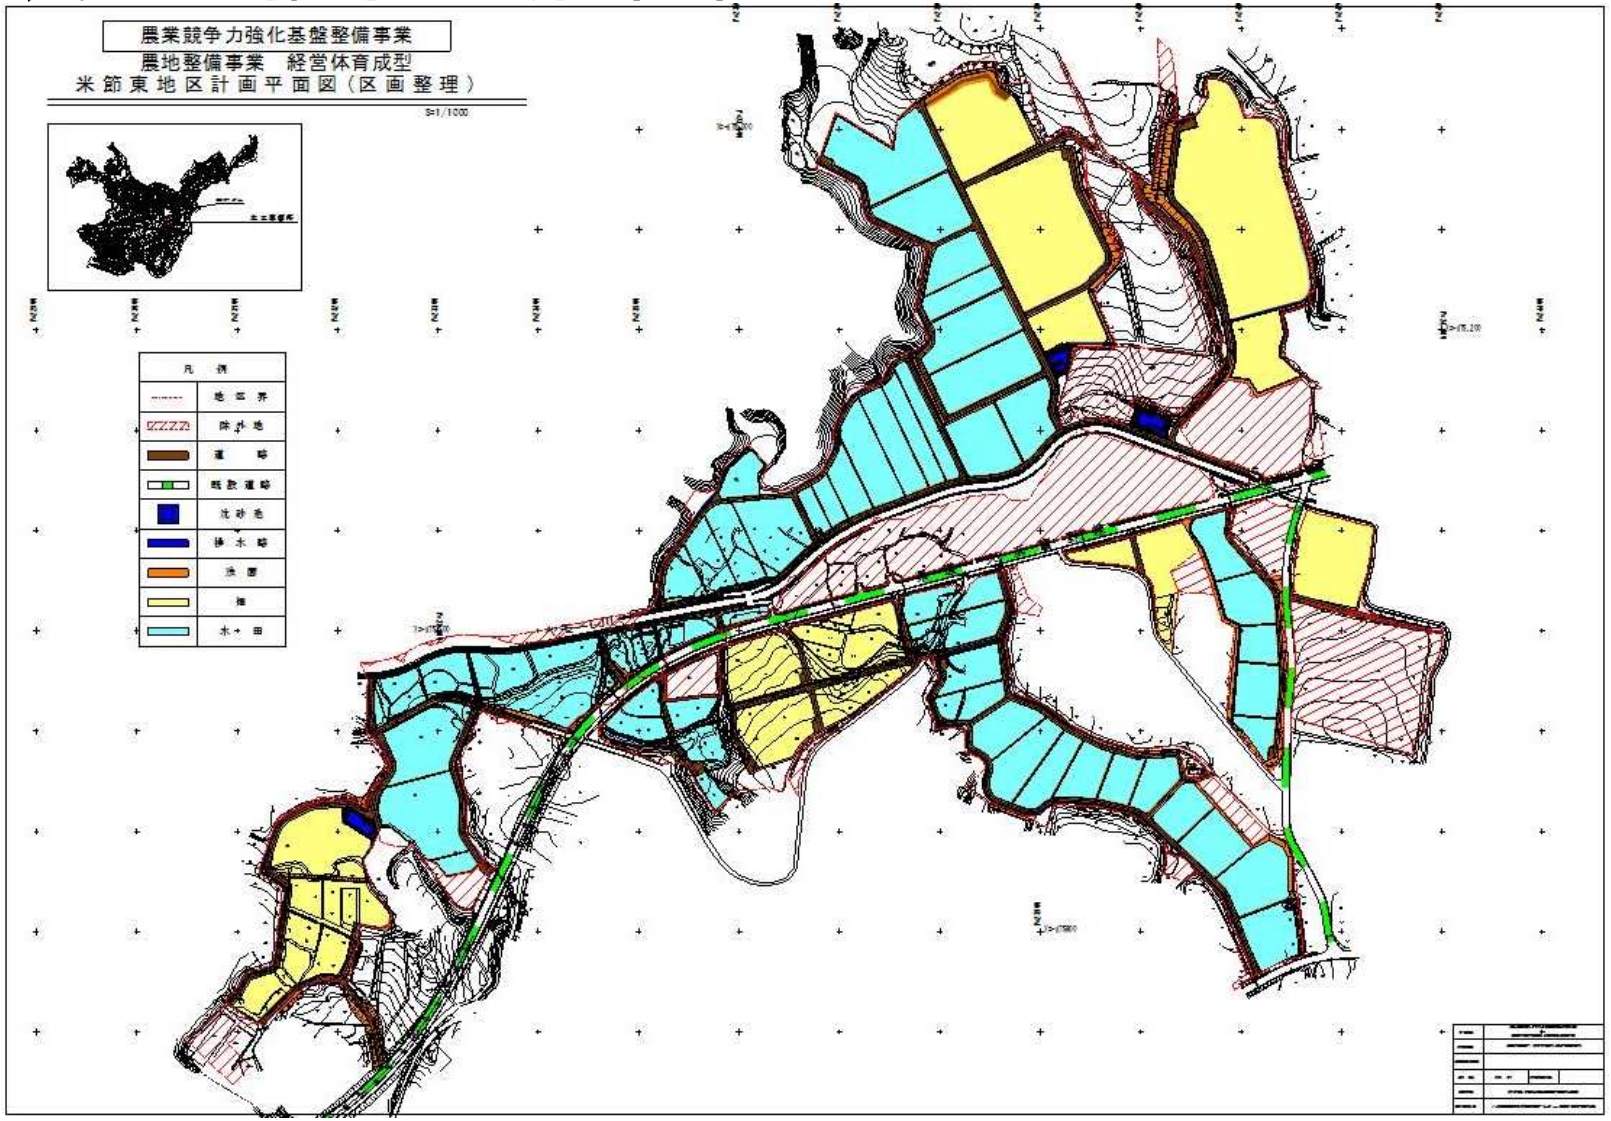農地整備事業(経営体育成型)　計画平面図