
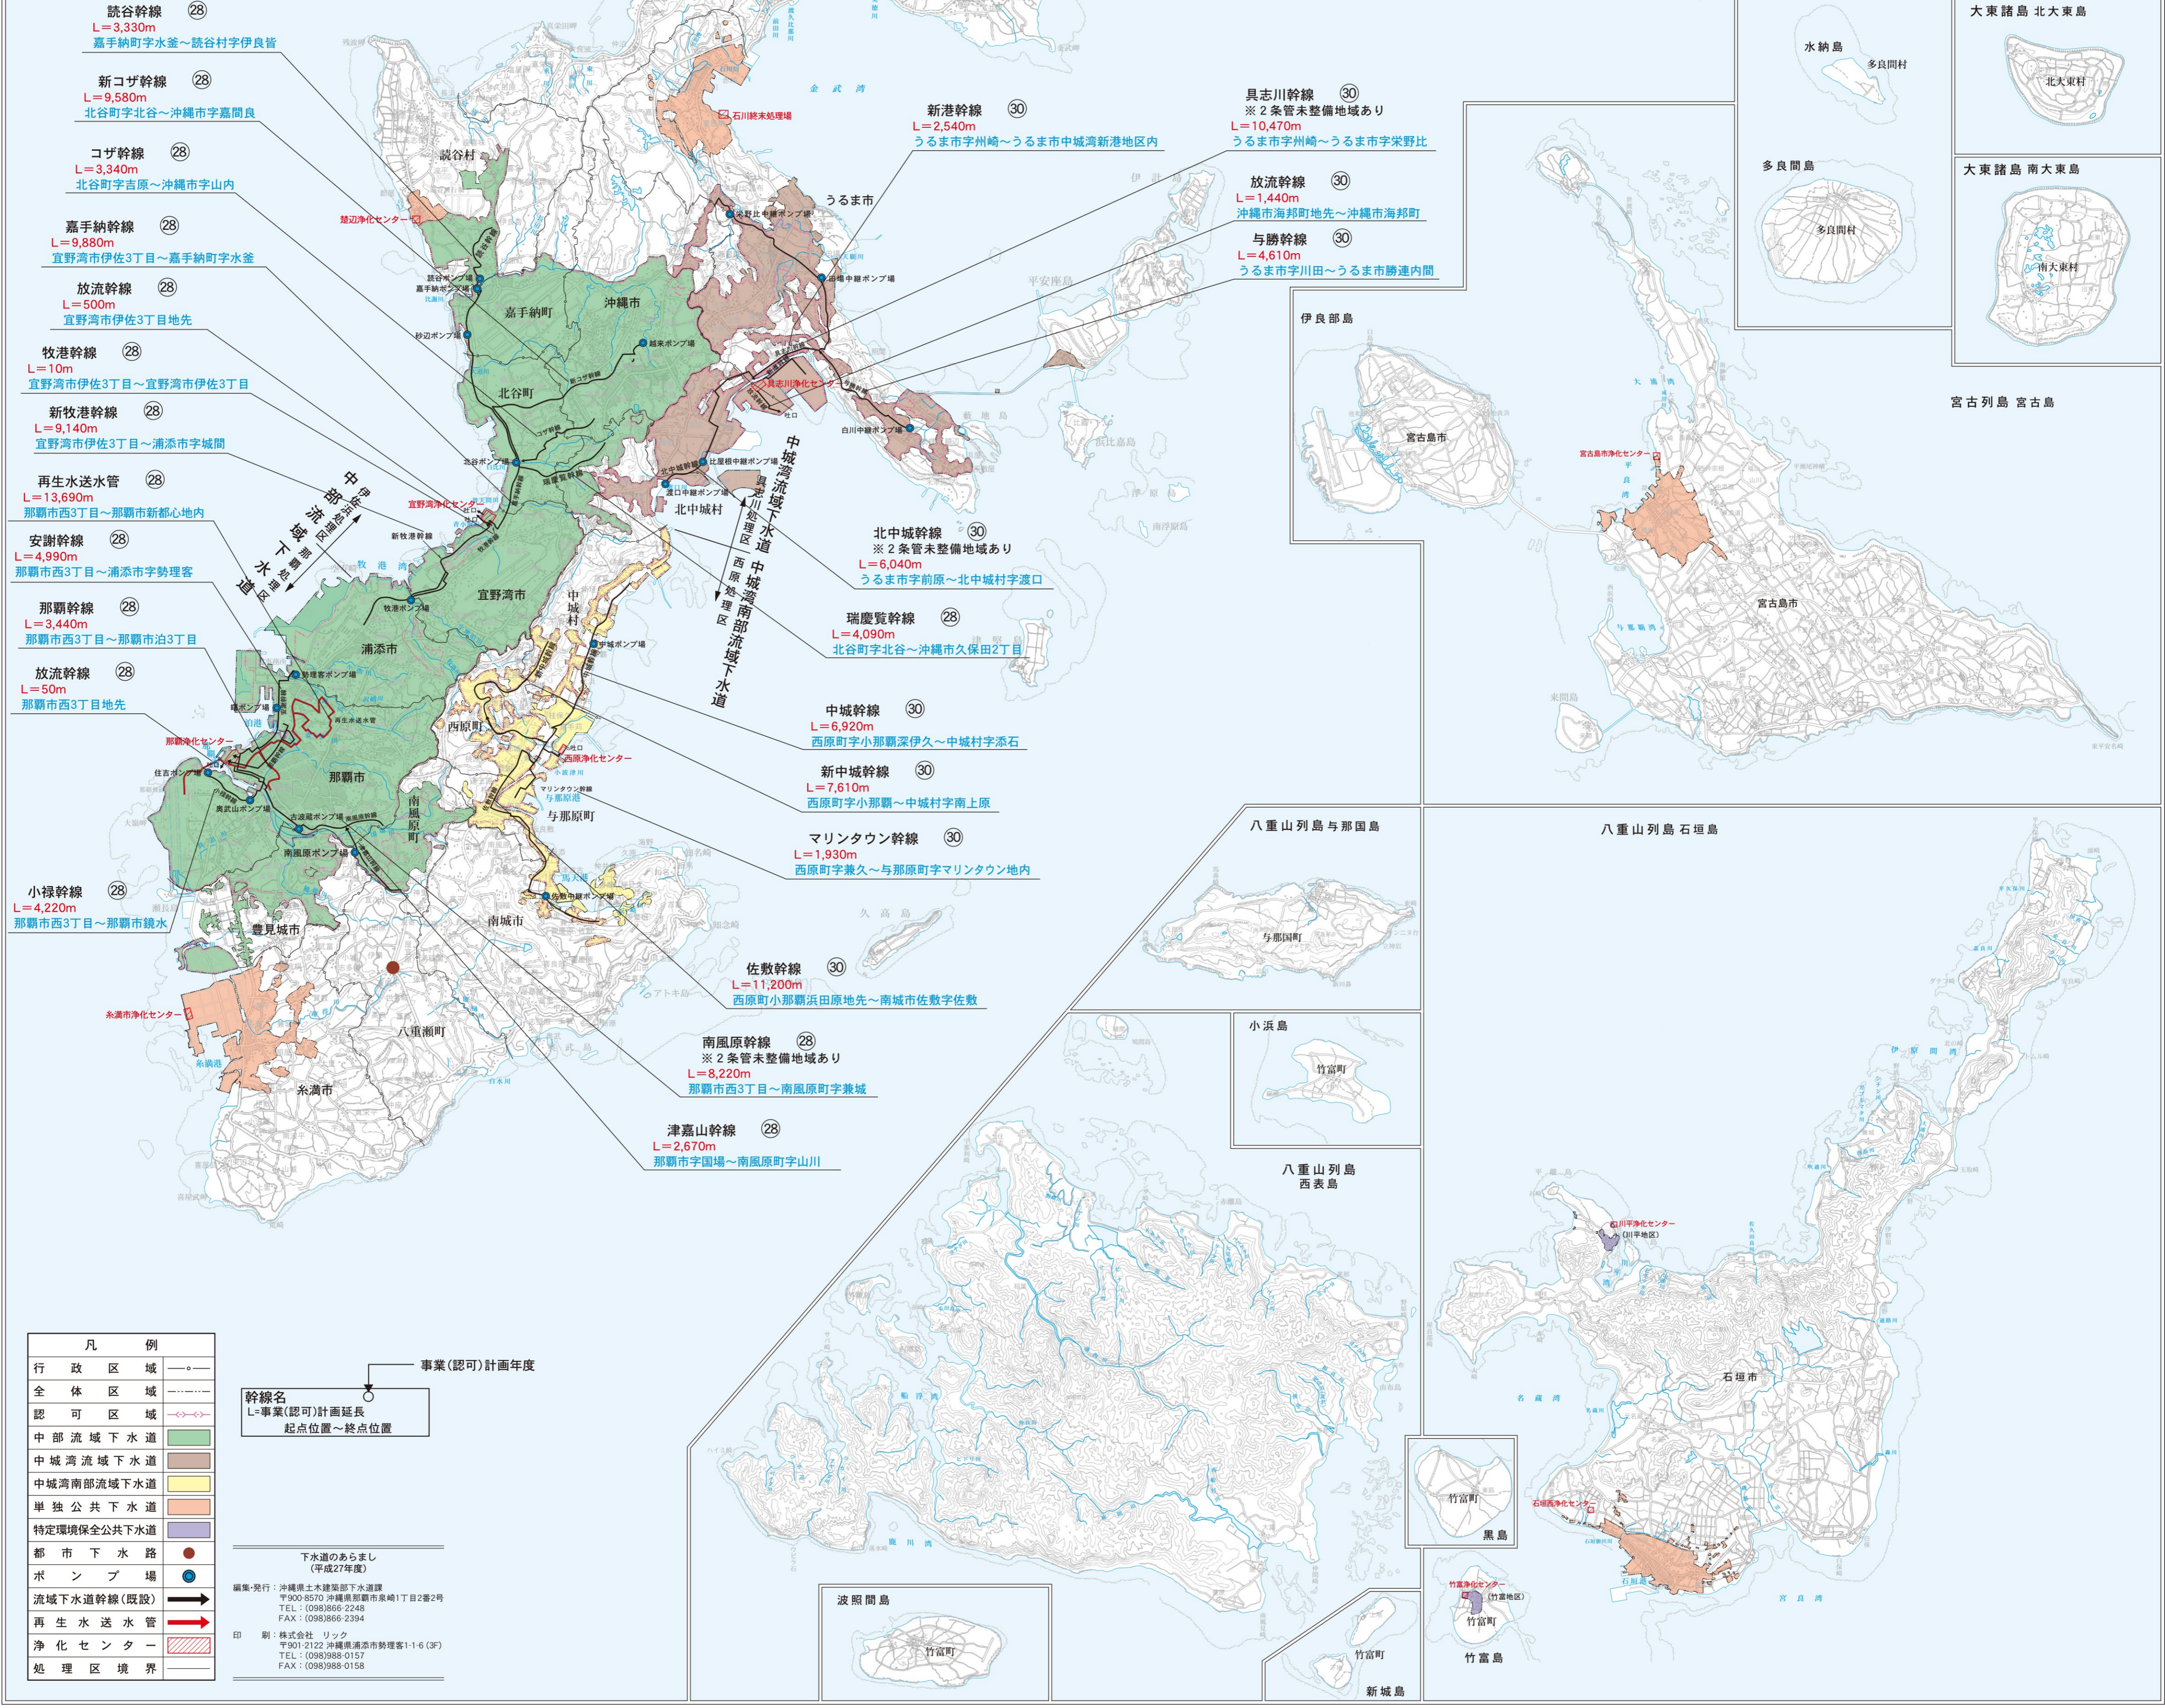


沖縄県下水道計画図

本島 1:125,000

離島 1:150,000

位置図

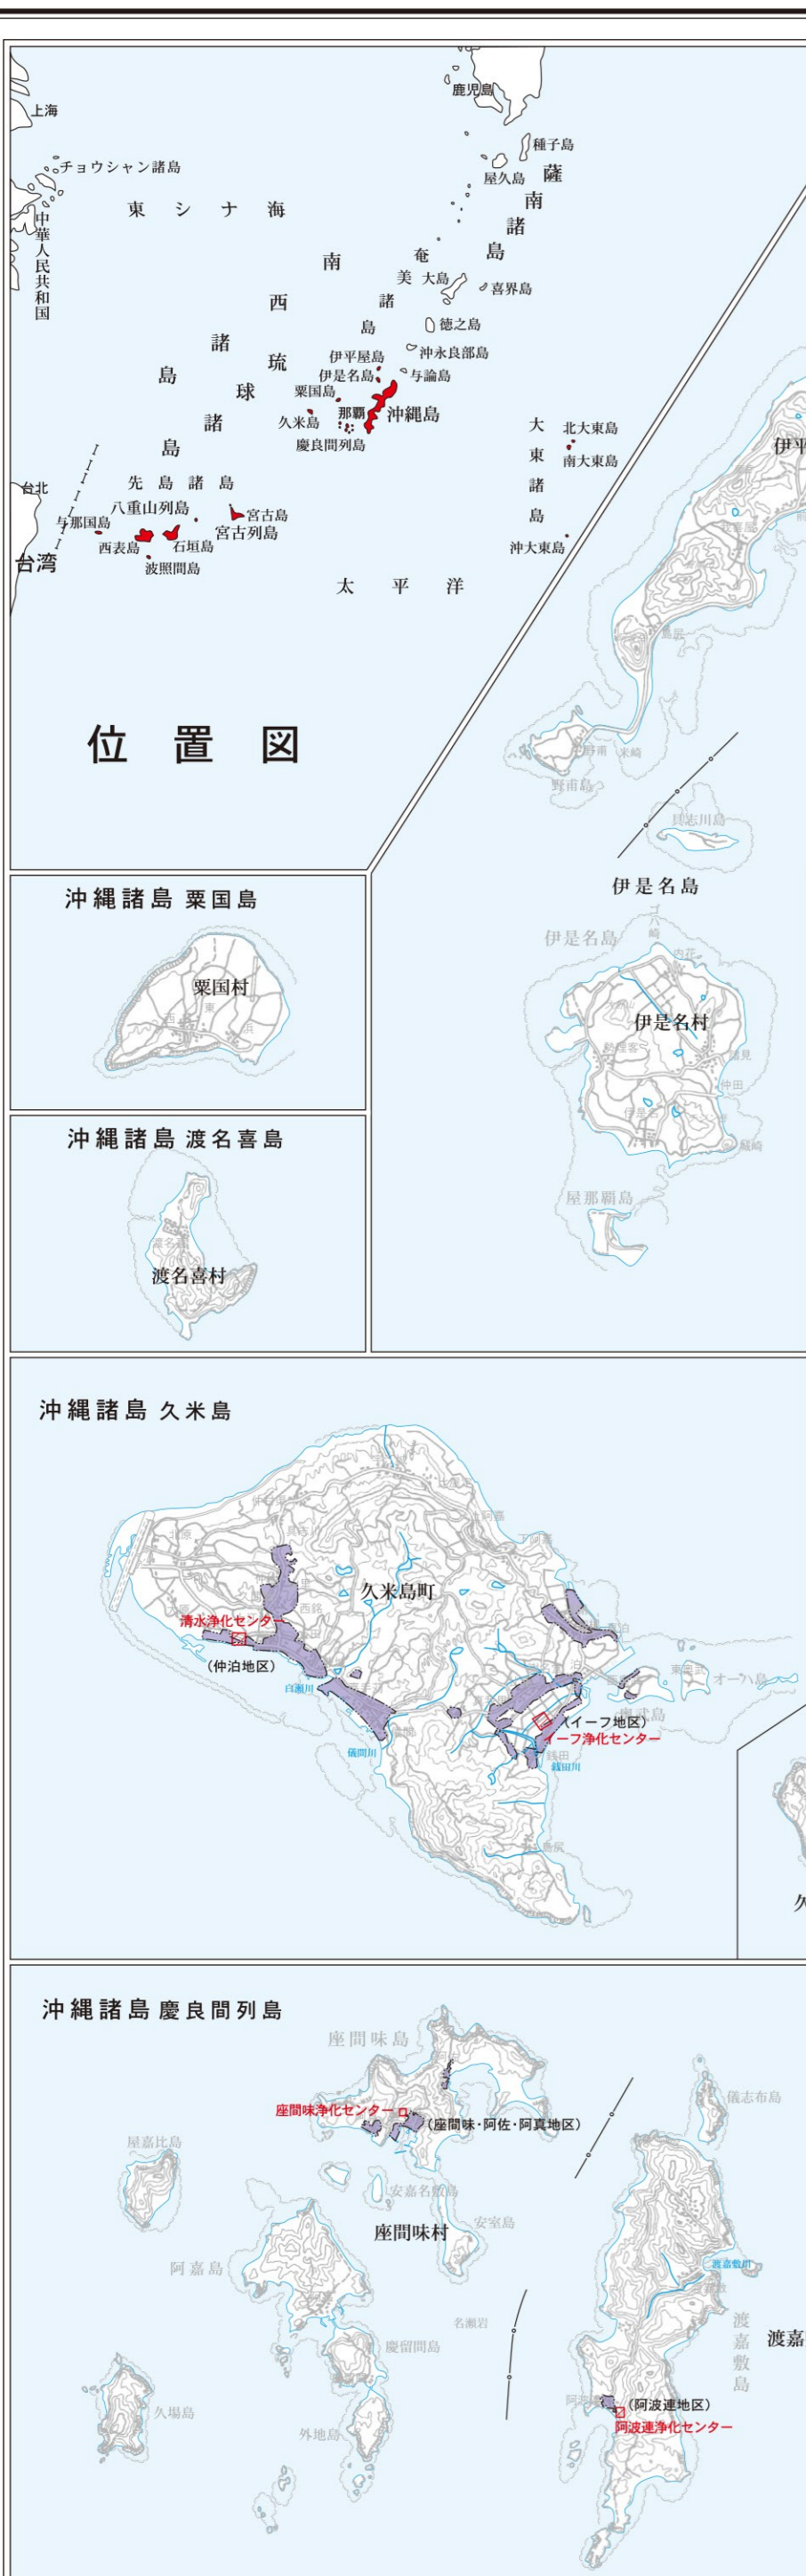

凡例	
行政区域	—
全体区域	—
認可区域	—
中部流域下水道	—
中城湾流域下水道	—
中城湾南部流域下水道	—
単独公共下水道	—
特定環境保全公共下水道	—
都市下水路	—
ポンプ場	●
流域下水道幹線(既設)	—
再生水送水管	—
浄化センター	■
処理区境界	—

事業(認可)計画年度	
幹線名	—
L=事業認可計画延長	—
起点位置~終点位置	—

下水道のあらし
(平成27年度)

編集・発行：沖縄県土木建設部下水道課
〒900-8570 沖縄県那覇市東幸1丁目2番2号
TEL：(098)866-2248
FAX：(098)866-2394

印刷：株式会社 リック
〒901-2122 沖縄県浦添市動機第1-1-6 (3F)
TEL：(098)888-0157
FAX：(098)888-0158

この地図は、国土院の承認を得て、国土地理院の地形図を基に作成されたものである。(国土地理院 地形図 第16号)