【1工区・高原工区共通】

事業計画図

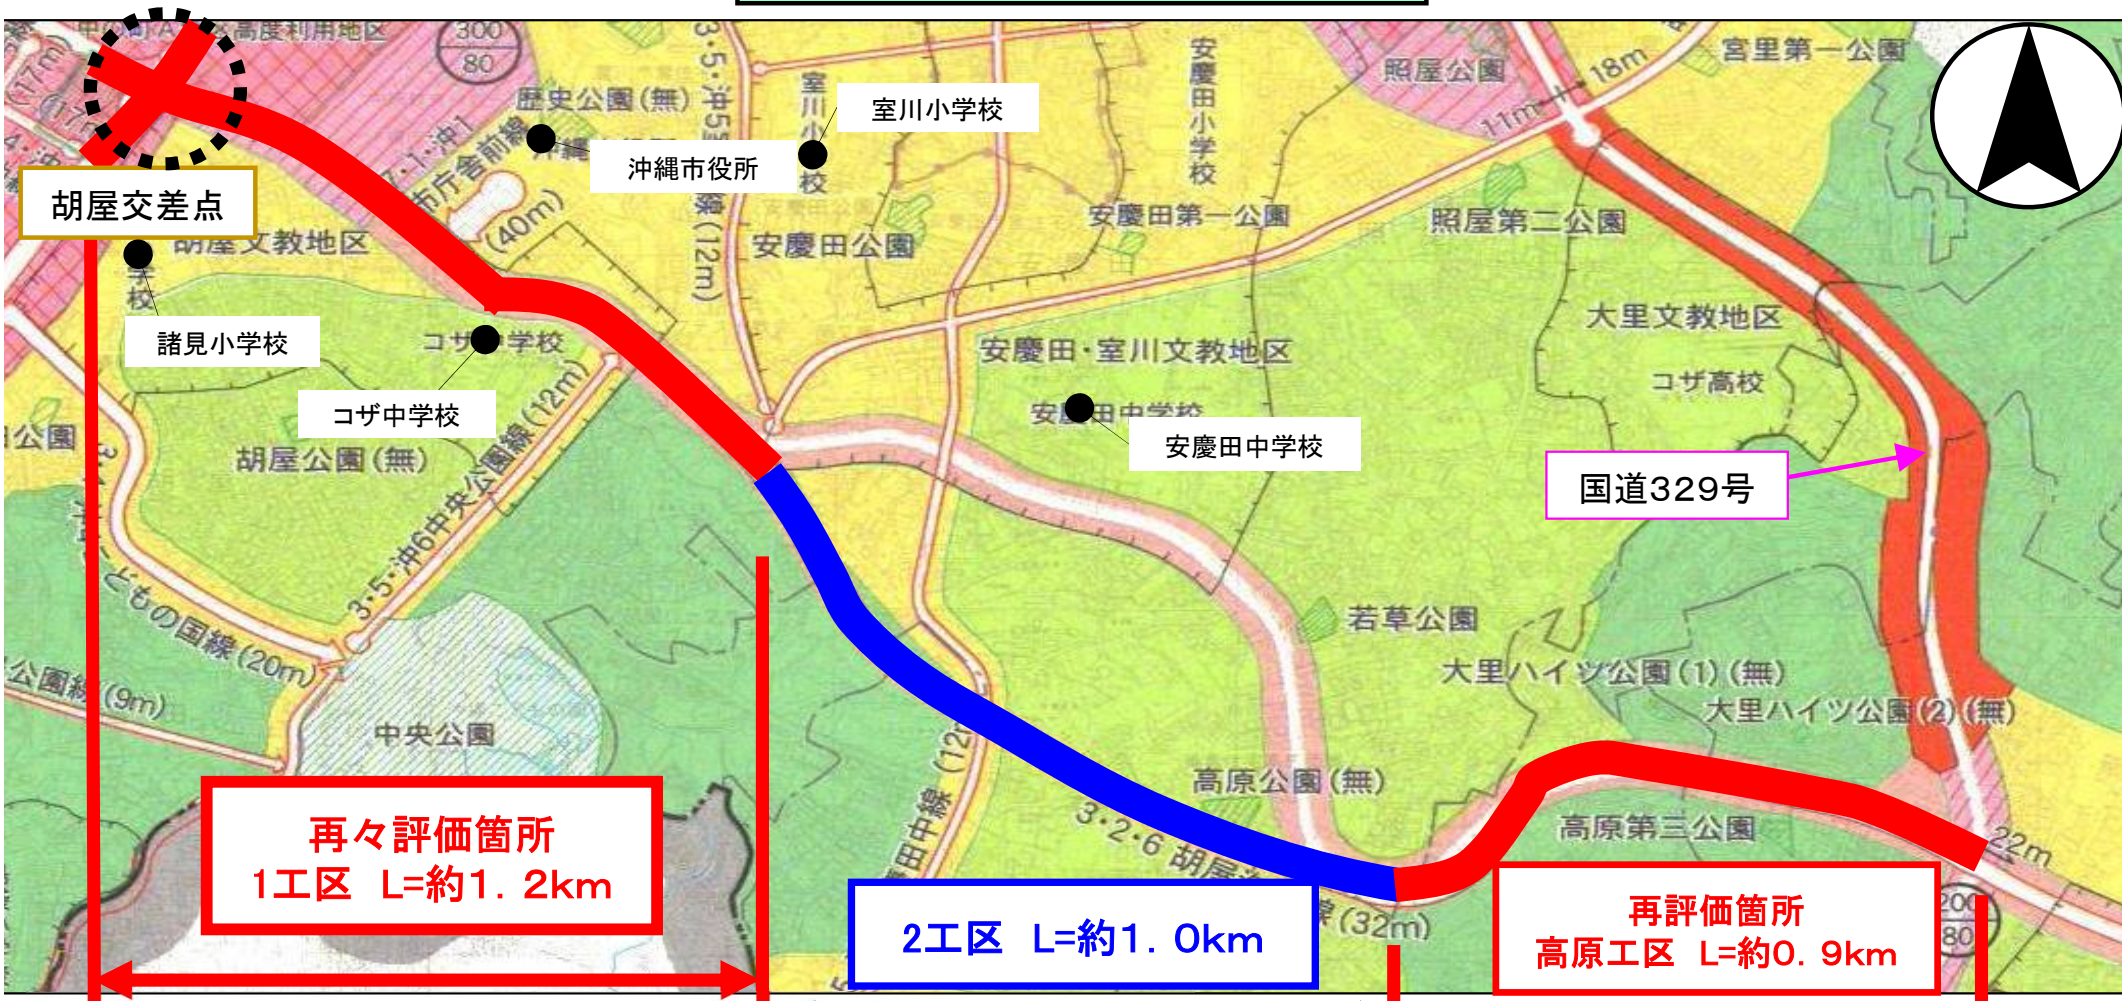

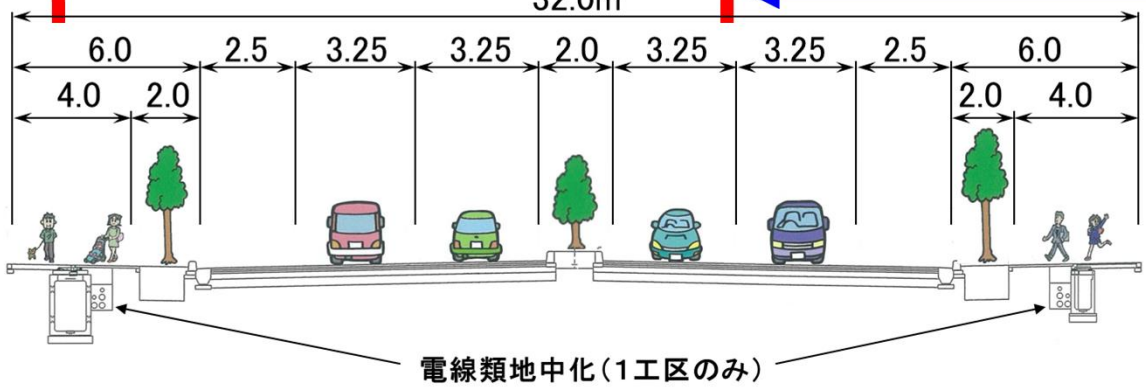

事業概要	
道路規格	第4種第1級
区　　間	沖縄市胡屋～沖縄市高原
延　　長	約1．0km
幅　　員	32m
設計速度	50km/h
車　線　数	4車線