


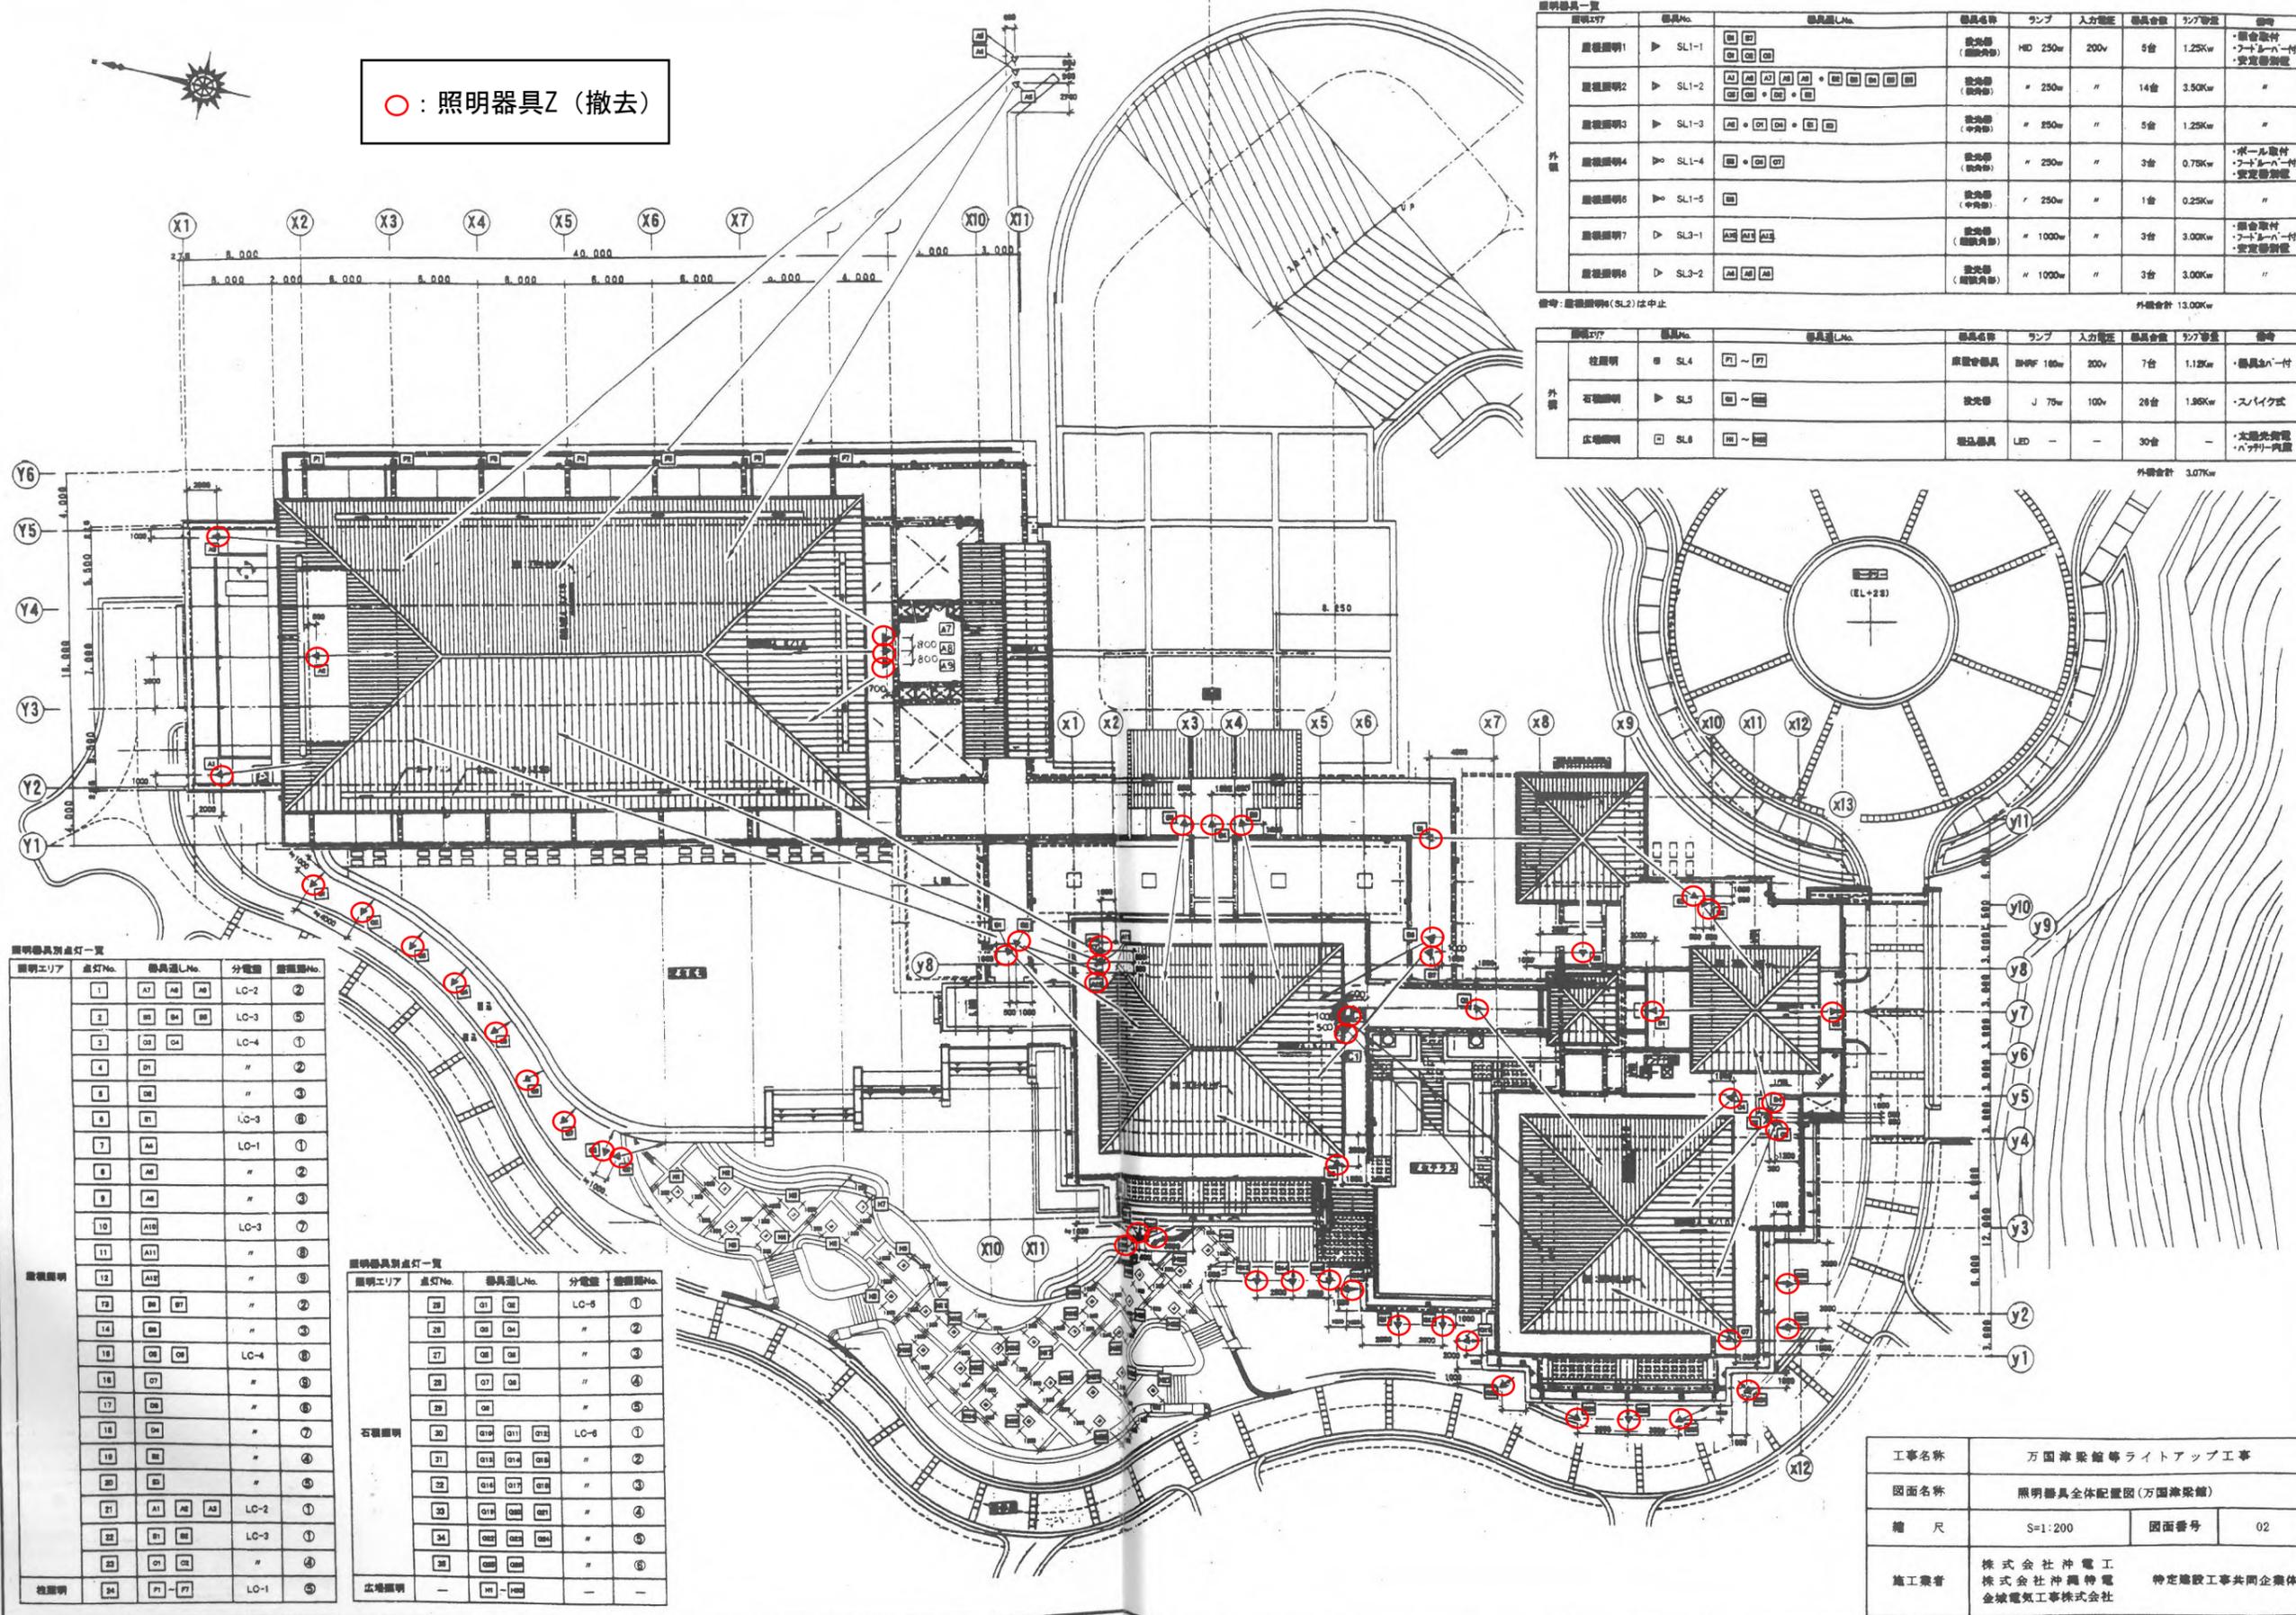

○ : 照明器具Z (撤去)



照明器具一覧





外構合計 3.07Kw

照明器具別点灯一覧

照明エリア	点灯No.	器具No.	分電盤	器具No.



工事名称	万国津梁館等ライトアップ工事		
図面名称	照明器具全体配置図(万国津梁館)		
縮尺	S=1:200	図面番号	02
施工業者	株式会社神電工 株式会社神興特電 金城電気工事株式会社	特定建設工事共同企業体	

件名：万国津梁館LED化改修工事(R7)

廃棄物数量計算書

	名称	適用	単位	数量	重量			備考
					オーシャンホール ・サミットホール	外構	合計(kg)	
1	照明器具重量	諸元	kg	-	331	319	650	
2	安定器重量	諸元	kg	-	260	229	489	
3	ランプ重量	諸元	kg	-	32	11	43	
4	コンクリート殻	諸元	kg	-		1,000	1,000	

照明器具重量諸元				
1	FL40W×2型照明器具	1台当たりの重量	kg	1.8
2	FL40W×1型照明器具	1台当たりの重量	kg	1.5
3	ダウンライト・ブラケット等	1台当たりの重量	kg	0.8

安定器重量諸元・電球重量諸元				
1	安定器FL40W型用(大)	1個当たりの重量	kg	1.2
2	安定器FL40W・FL20W型用(小)	1個当たりの重量	kg	0.8
3	FL40W直管	1本当たりの重量	kg	0.20
4	IL類	1個当たりの重量	kg	0.04