



本庁舎 1 階

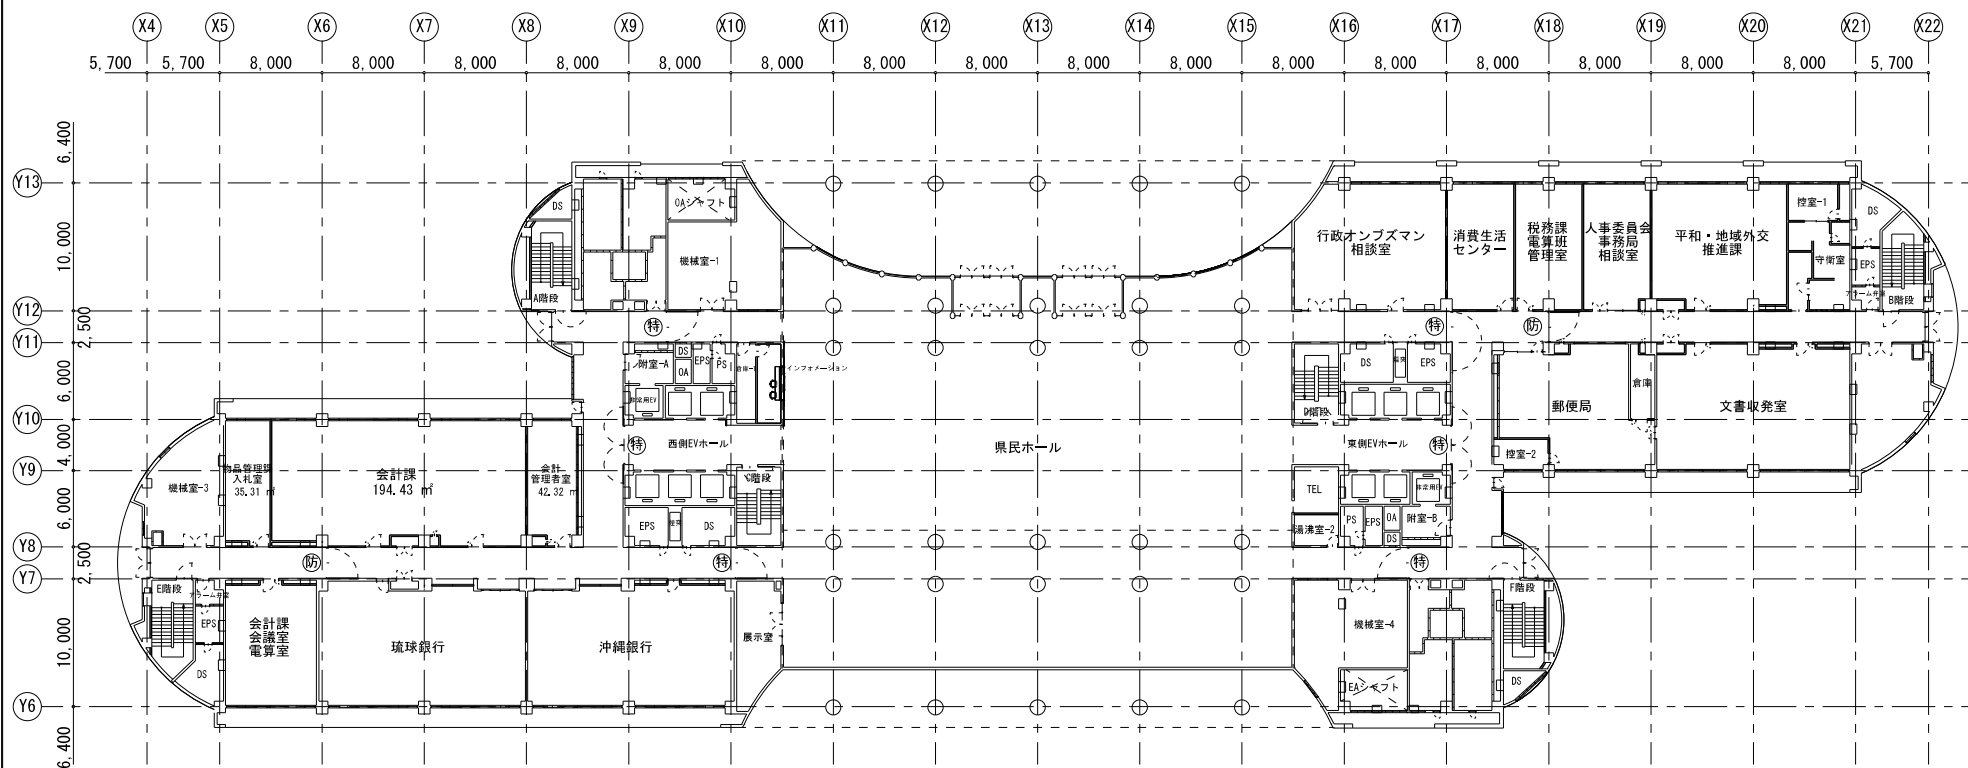


圖面名稱	1階平面圖
縮 尺	1:400

本庁舎 2 階

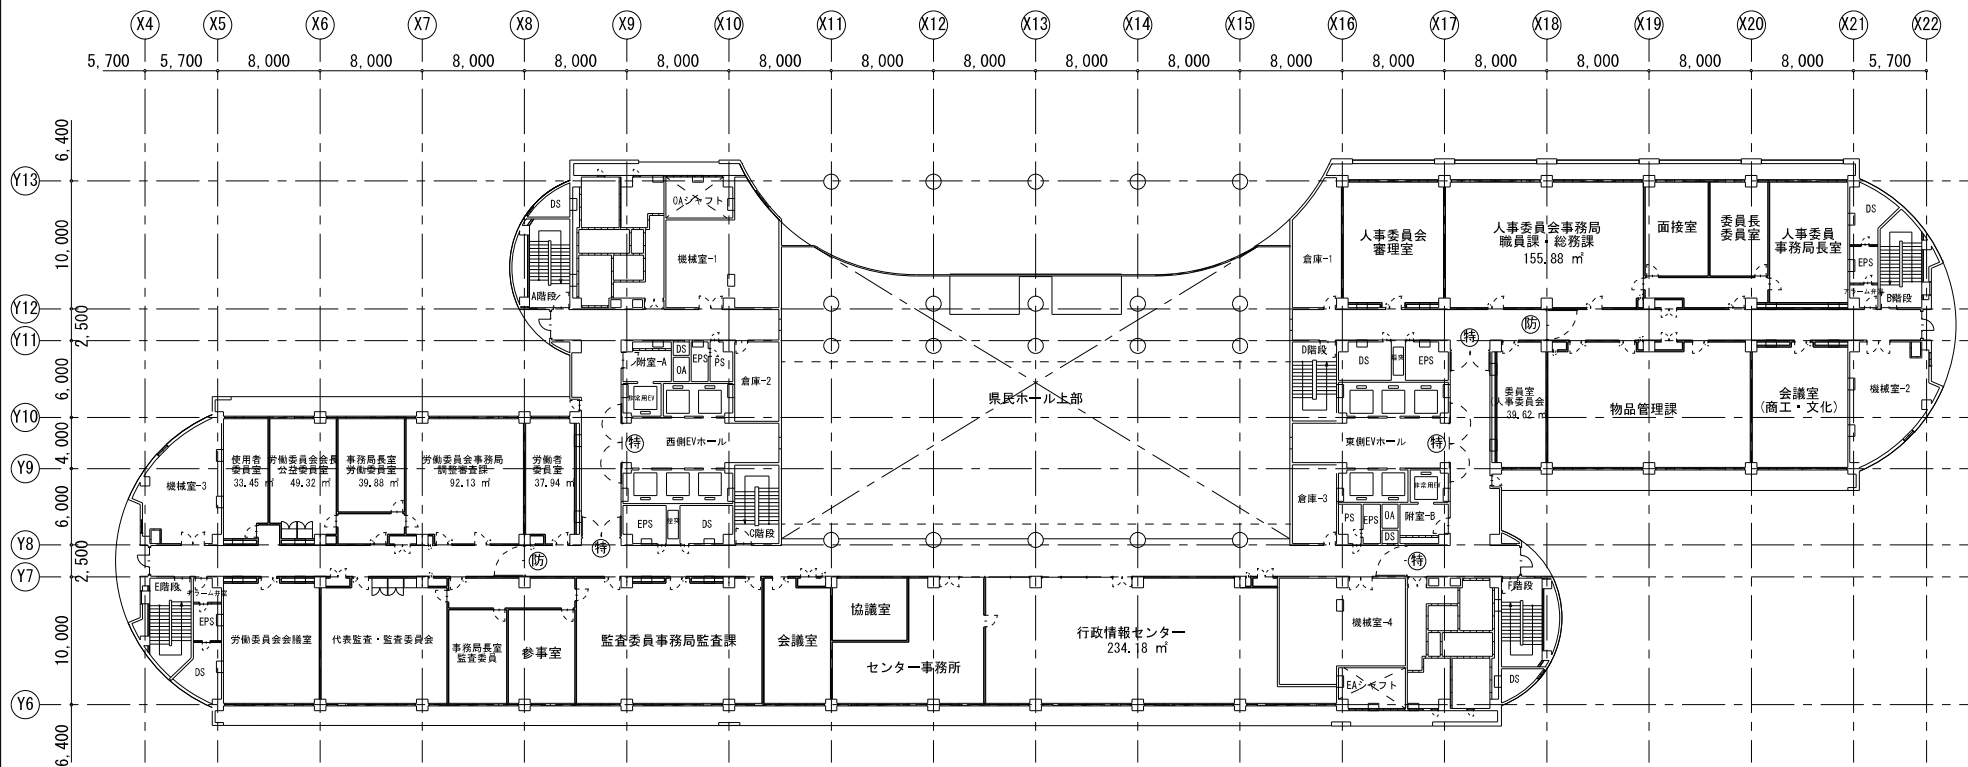


圖面名稱	2階平面圖
縮 尺	1:400

本庁舎 4 階

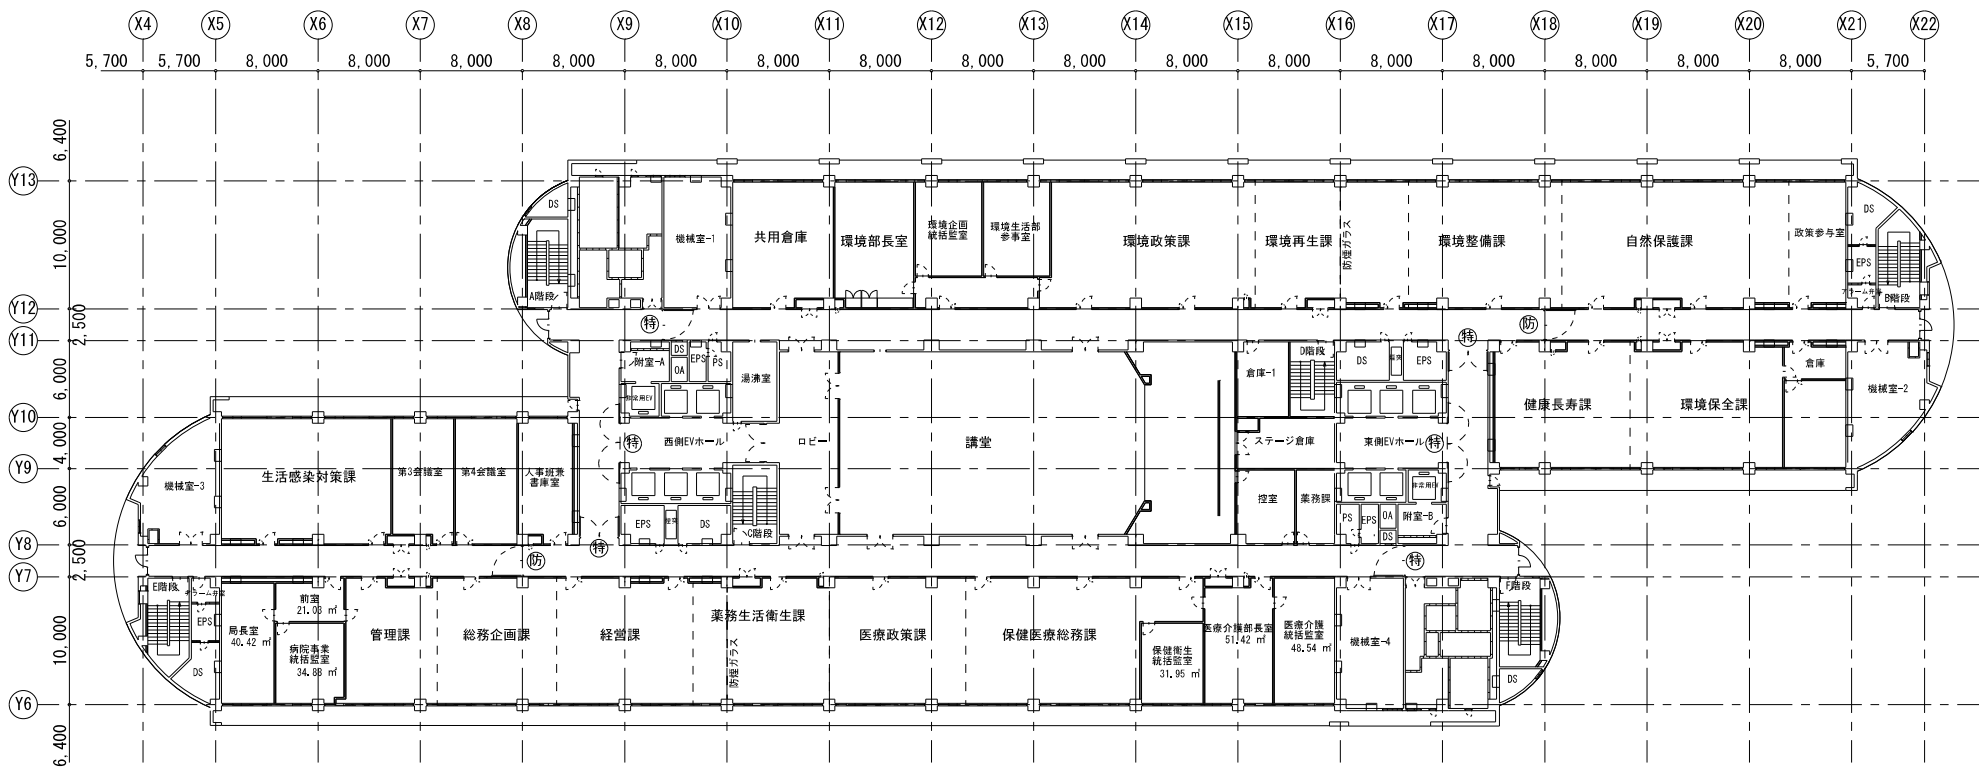


図面名称 4階平面図
縮 尺 1:400


本庁舎12階

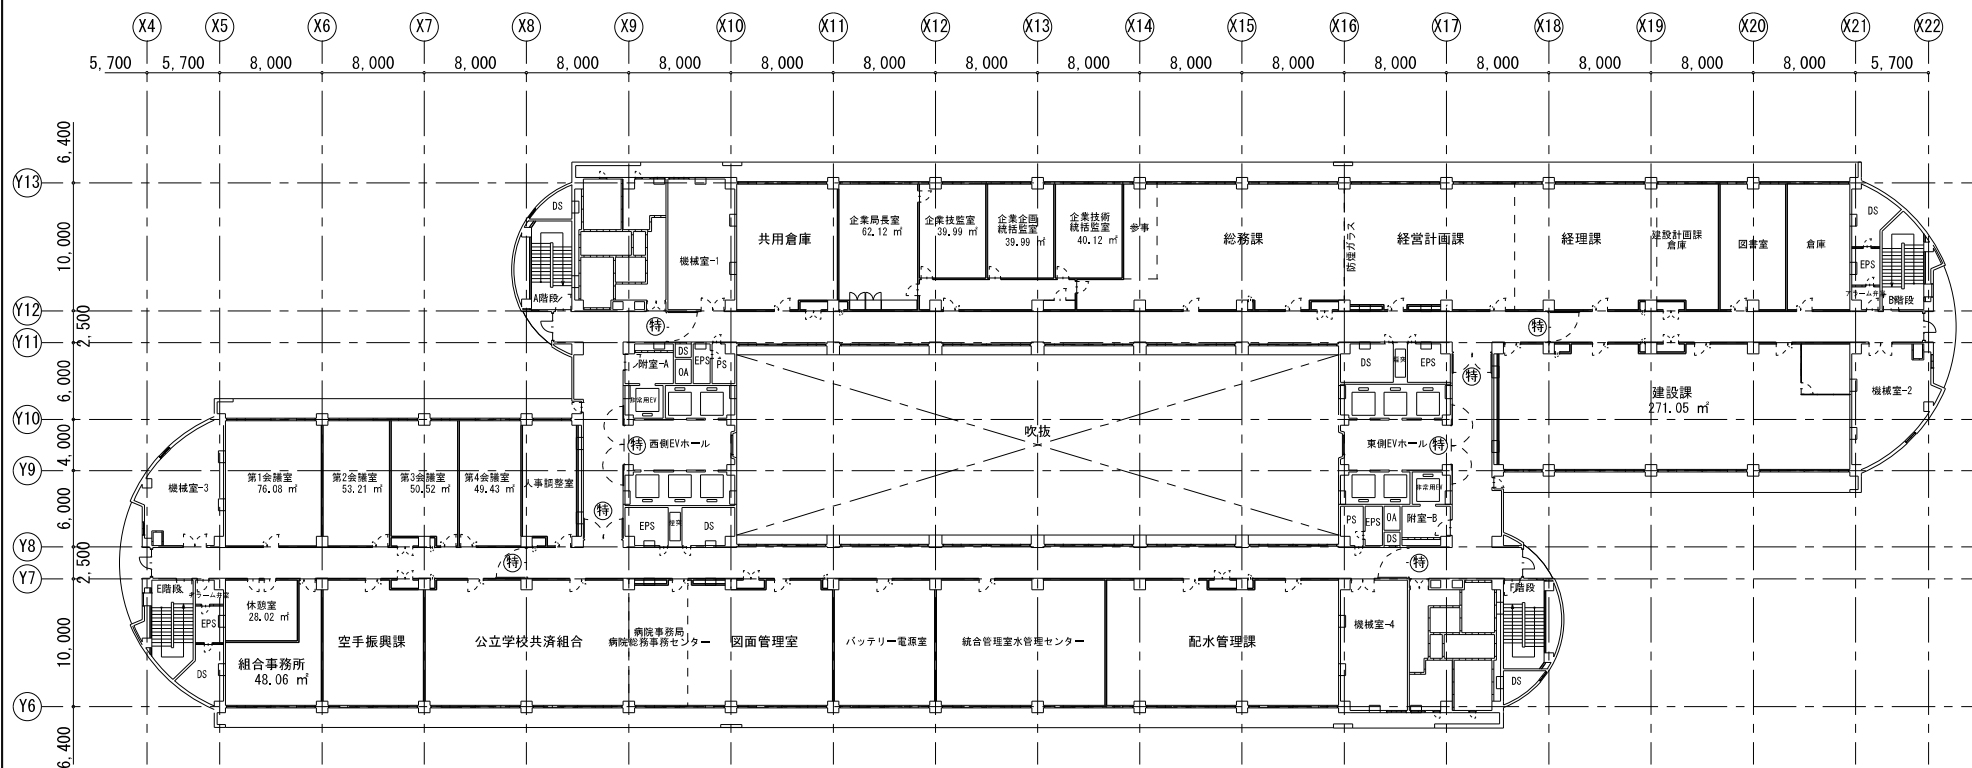

本庁舎13階

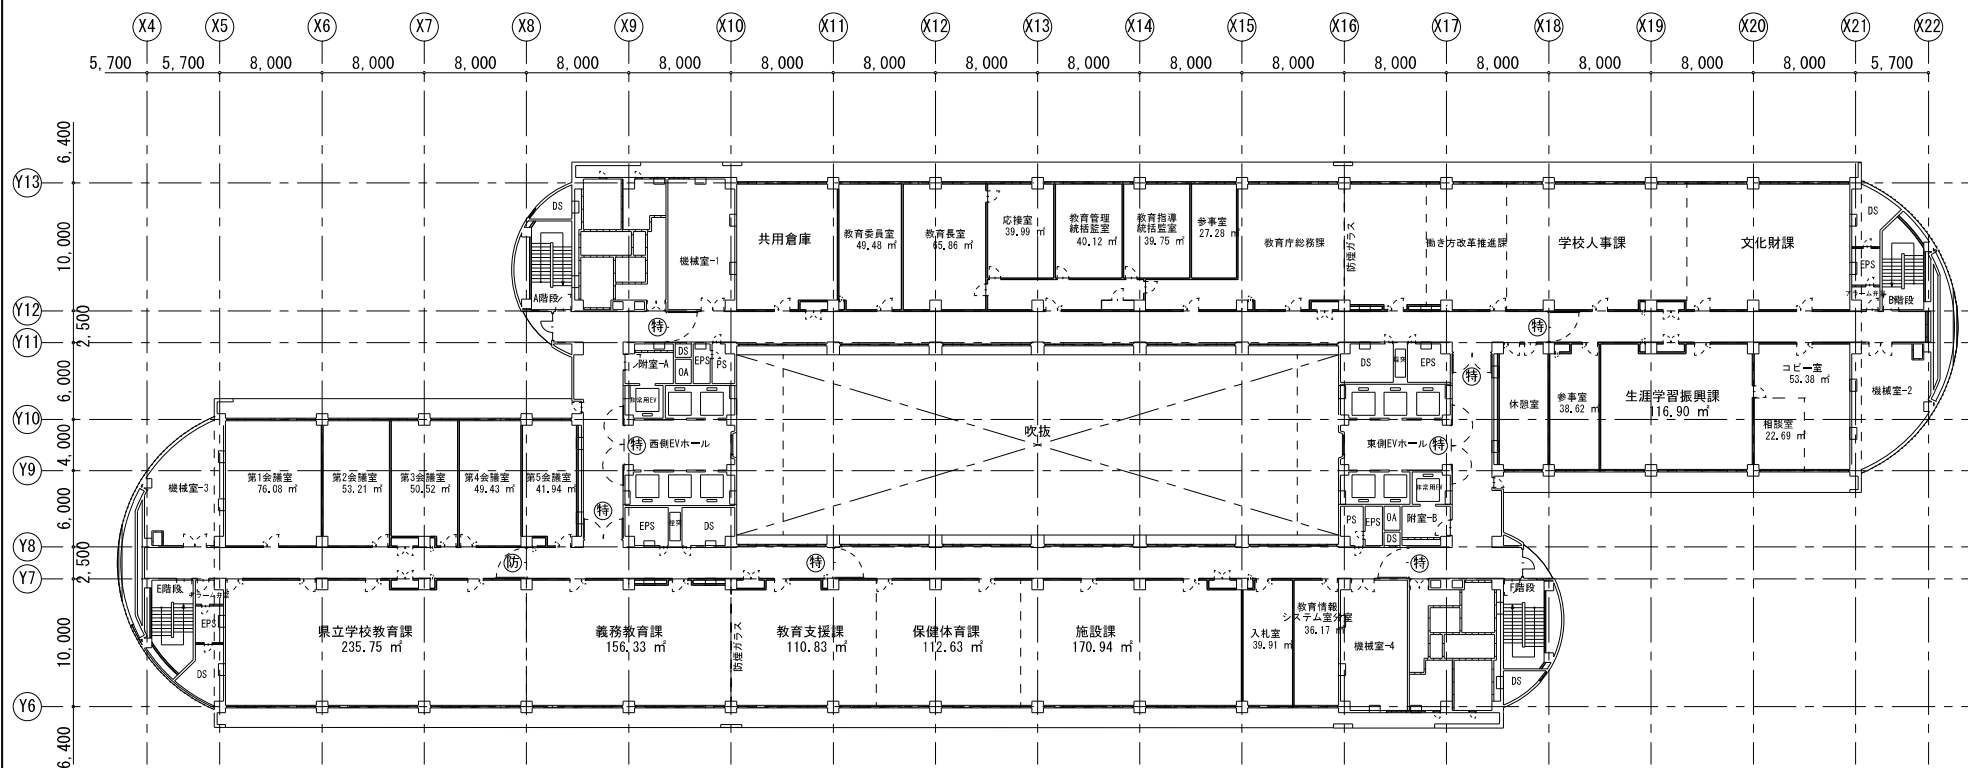

本庁舎14階

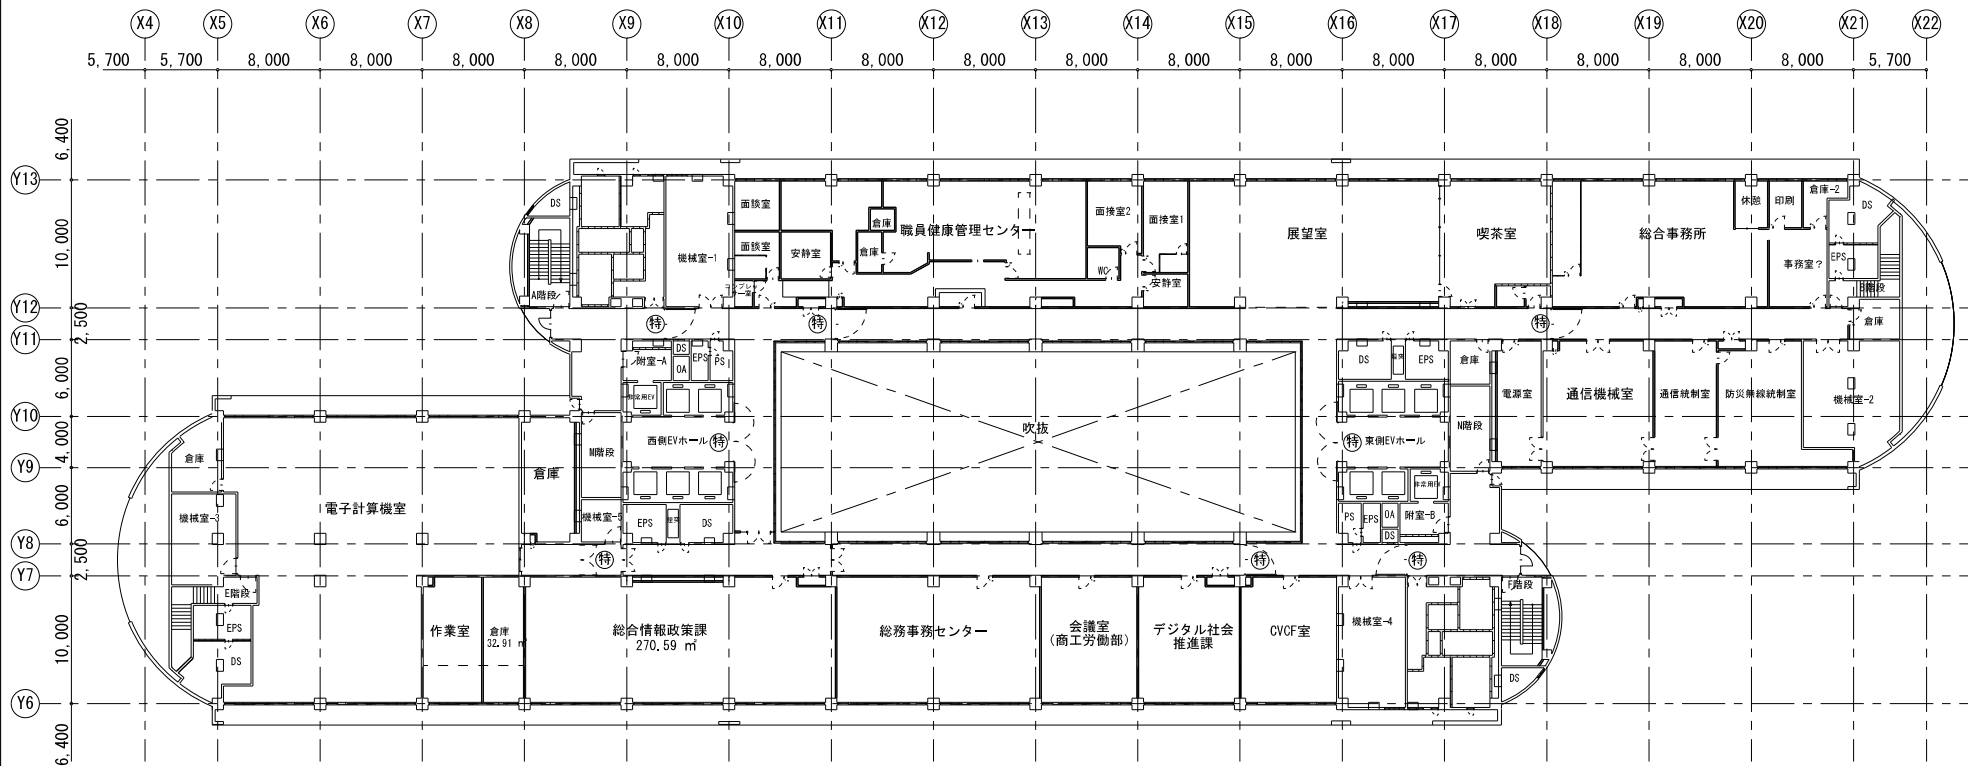

圖面名稱	14階平面圖
縮 尺	1:400

昇降機設備概要

製造者 東芝

号機名称	1、2、3号機	4号機	5号機	6号機
用途種別	乗用	同左	同左	非常用 (人荷用)
台数	3台	1台	1台	1台
駆動方式	直流ギヤレス	同左	同左	同左
速度	180m／分	同左	同左	120m／分
積載量	1,350kg	同左	同左	同左
停止階	B1,1-14階 15停止	B2,B1,1-14階 16停止	B2,B1,1-14階 16停止	B2M,B2,B1,1- 14,R階、18停止
かご内法	間口1,800 奥行1,700	同左 同左	同左 同左	同左 同左
運転方式	全自動群管理 方式	同左	同左	方向性乗合 全自動方式
扉開閉方式	2枚戸中央開	同左	同左	4枚戸中央開
電動機	26kW	同左	同左	同左
電源	200V 60Hz3φ	同左	同左	同左
連絡装置	インターホン	同左	同左	同左
特記	地震管制精密級 (P波、S波) 自家発管制 火災管制 オートアナウンス	同左 同左 同左 同左 車椅子仕様	同左 同左 同左 同左	同左 同左

※中央監視室の昇降機監視盤で、監視・制御している。


【西側】パレット久茂地側】

【西側】号機名、用途、(運行階)

- ①一般用 (地下1階～14階)
- ②一般用 (地下1階～14階)
- ③一般用 (地下1階～14階)
- ④車椅子用 (地下2階～14階)
- ⑤一般用 (地下2階～14階)
- ⑥非常用 (地下2M階～RF階)



沖縄県庁(本庁舎) 西側エレベーター位置図


















昇降機設備概要


製造社：日本オーチス・エレベータ

号機名称	1、2、3号機	4号機	5号機	6号機
用途種別	乗用	同左	同左	非常用 （人荷用）
台数	3台	1台	1台	1台
駆動方式	直流ギヤレス	同左	同左	同左
速度	180m／分	同左	同左	120m／分
積載量	1,350kg	同左	同左	同左
停止階	1-14階、 14停止	B2,B1,1-14階、 16停止	B2,B1,1-14階、 16停止	B2M,B2,B1,1- 14,R階、18停止
かご内法	間口1,800 奥行1,700	同左 同左	同左 同左	同左 同左
運転方式	全自動群管理 方式	同左	同左	方向性乗合 全自動方式
扉開閉方式	2枚戸両開き型	同左	同左	4枚戸両開き型
電動機	22kW	同左	同左	15kW
電源	200V 60Hz3φ	同左	同左	同左
連絡装置	インターホン	同左	同左	同左
特記	地震管制精密級 （P波・S波） 自家発管制 火災時管制 オートアナウンス	同左 同左 同左 同左 車椅子仕様	同左 同左 同左 同左	同左 同左

※中央監視室の昇降機監視盤で監視・制御を行っている。

沖縄県庁(本庁舎) 東側エレベータ位置図

【パレット久茂地側】

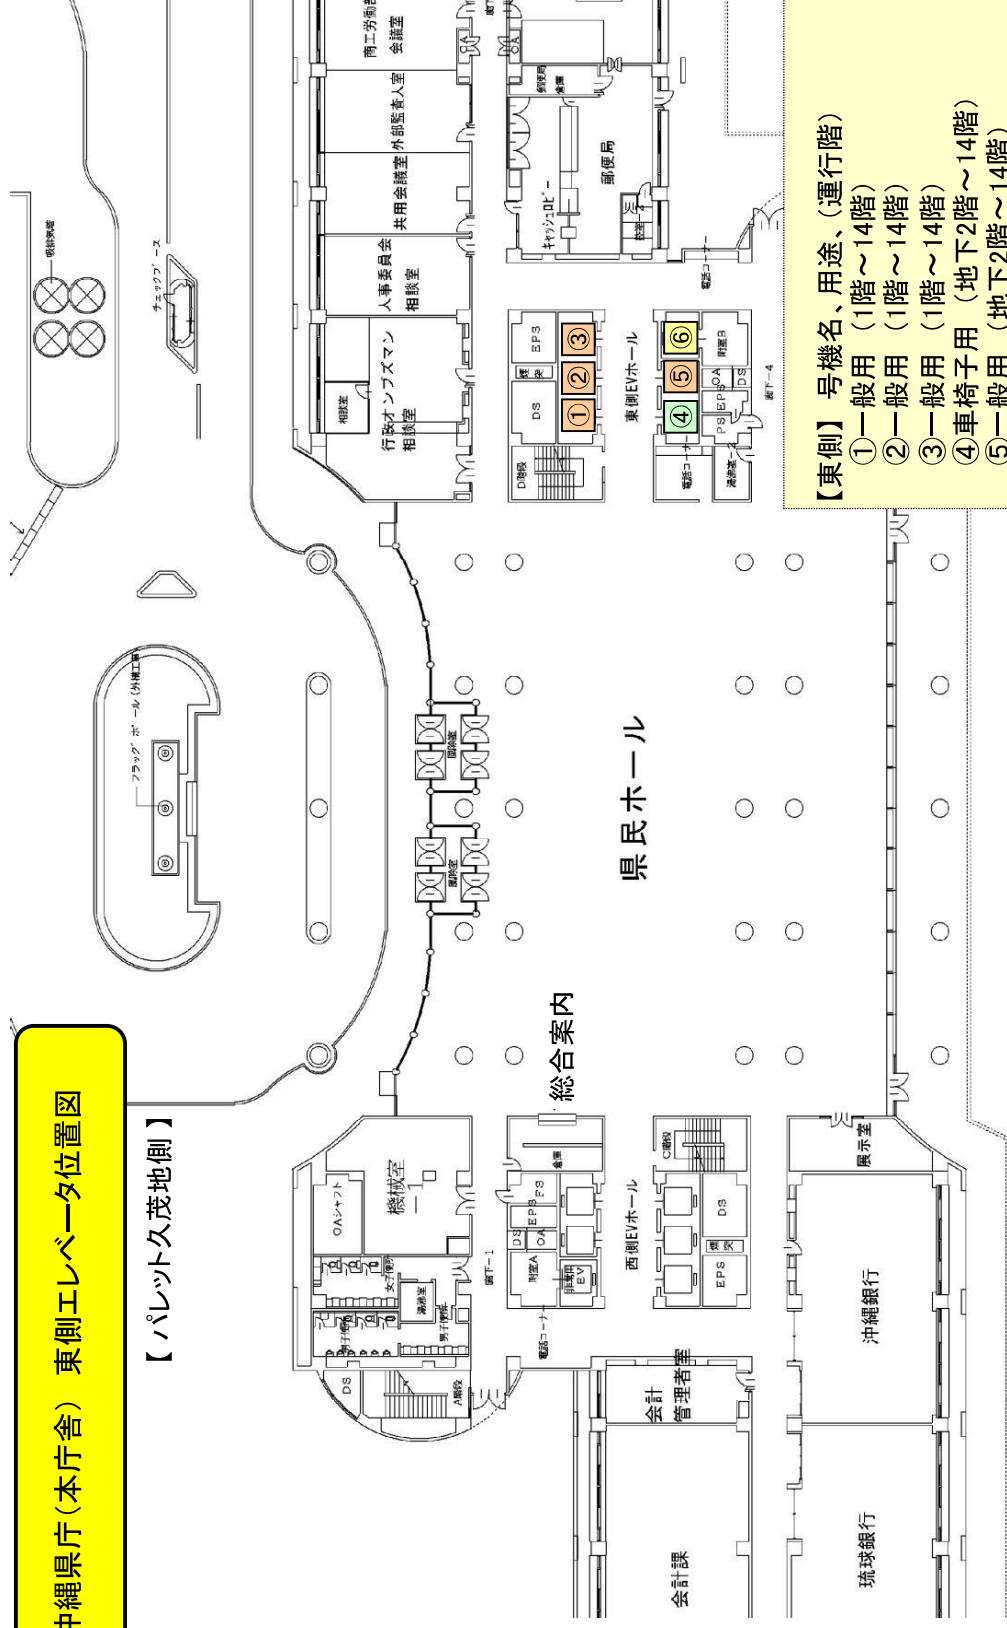

- 【東側】号機名、用途、(運行階)
- ①一般用 (1階～14階)
 - ②一般用 (1階～14階)
 - ③一般用 (1階～14階)
 - ④車椅子用 (地下2階～14階)
 - ⑤一般用 (地下2階～14階)
 - ⑥非常用 (地下2M階～RF階)

【県警本部側】