


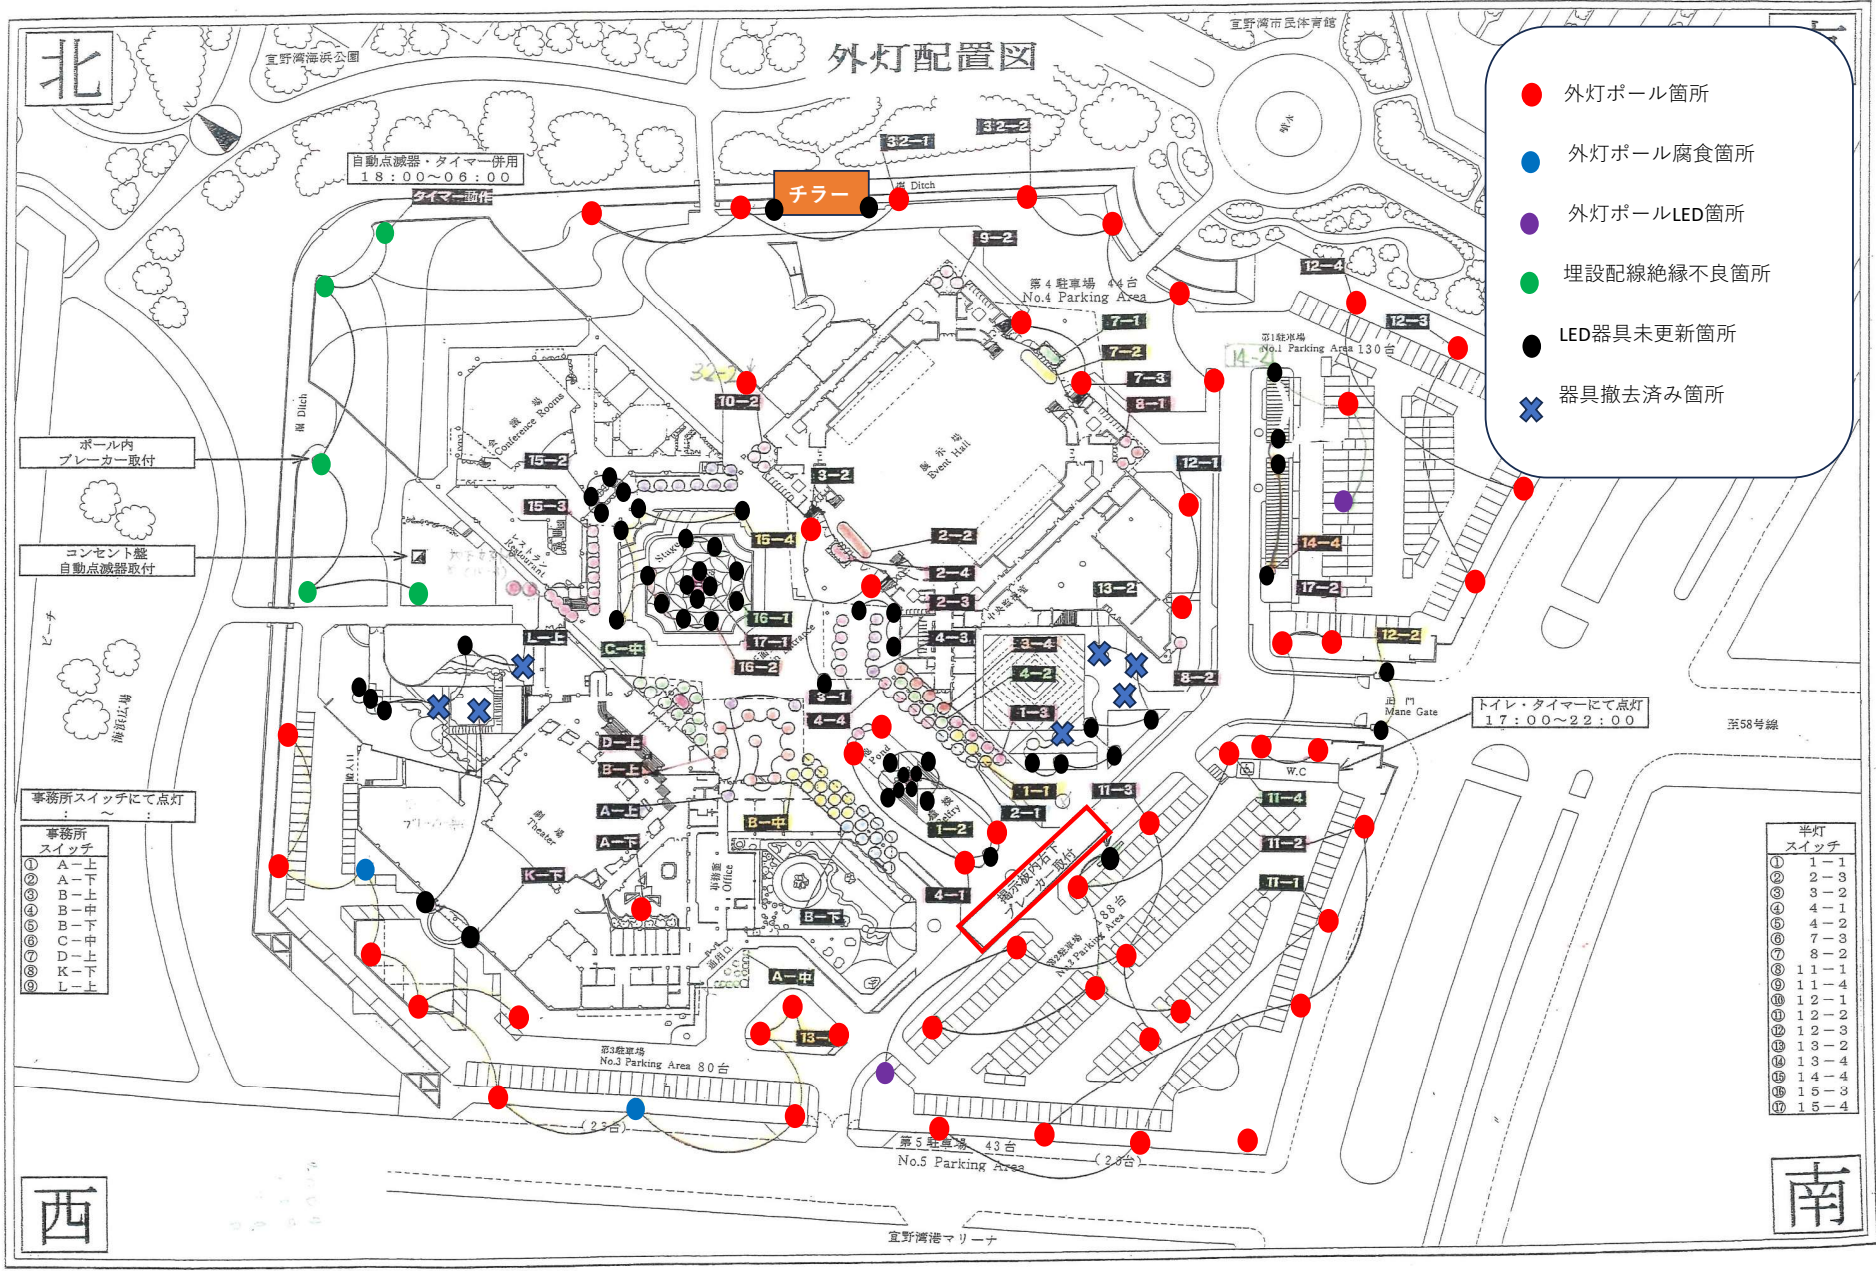

外灯配置図

- 外灯ポール箇所
- 外灯ポール腐食箇所
- 外灯ポールLED箇所
- 埋設配線絶縁不良箇所
- LED器具未更新箇所
- ✕ 器具撤去済み箇所

ポール内
ブレーカー取付

コンセント盤
自動点滅器取付

事務所スイッチにて点灯

事務所 スイッチ	
①	A-上
③	B-上
④	B-中
⑤	B-下
⑥	C-中
⑦	D-上
⑨	L-上


トイレ・タイマーにて点灯
17:00~22:00

至58号線

半灯
スイッチ

半灯 スイッチ	
①	1-1
②	2-3
③	3-2
④	4-1
⑤	4-2
⑥	7-3
⑦	8-2
⑧	11-1
⑨	11-4
⑩	12-1
⑪	12-2
⑫	12-3
⑬	13-2
⑭	13-4
⑮	14-4
⑯	15-3
⑰	15-4

展示棟

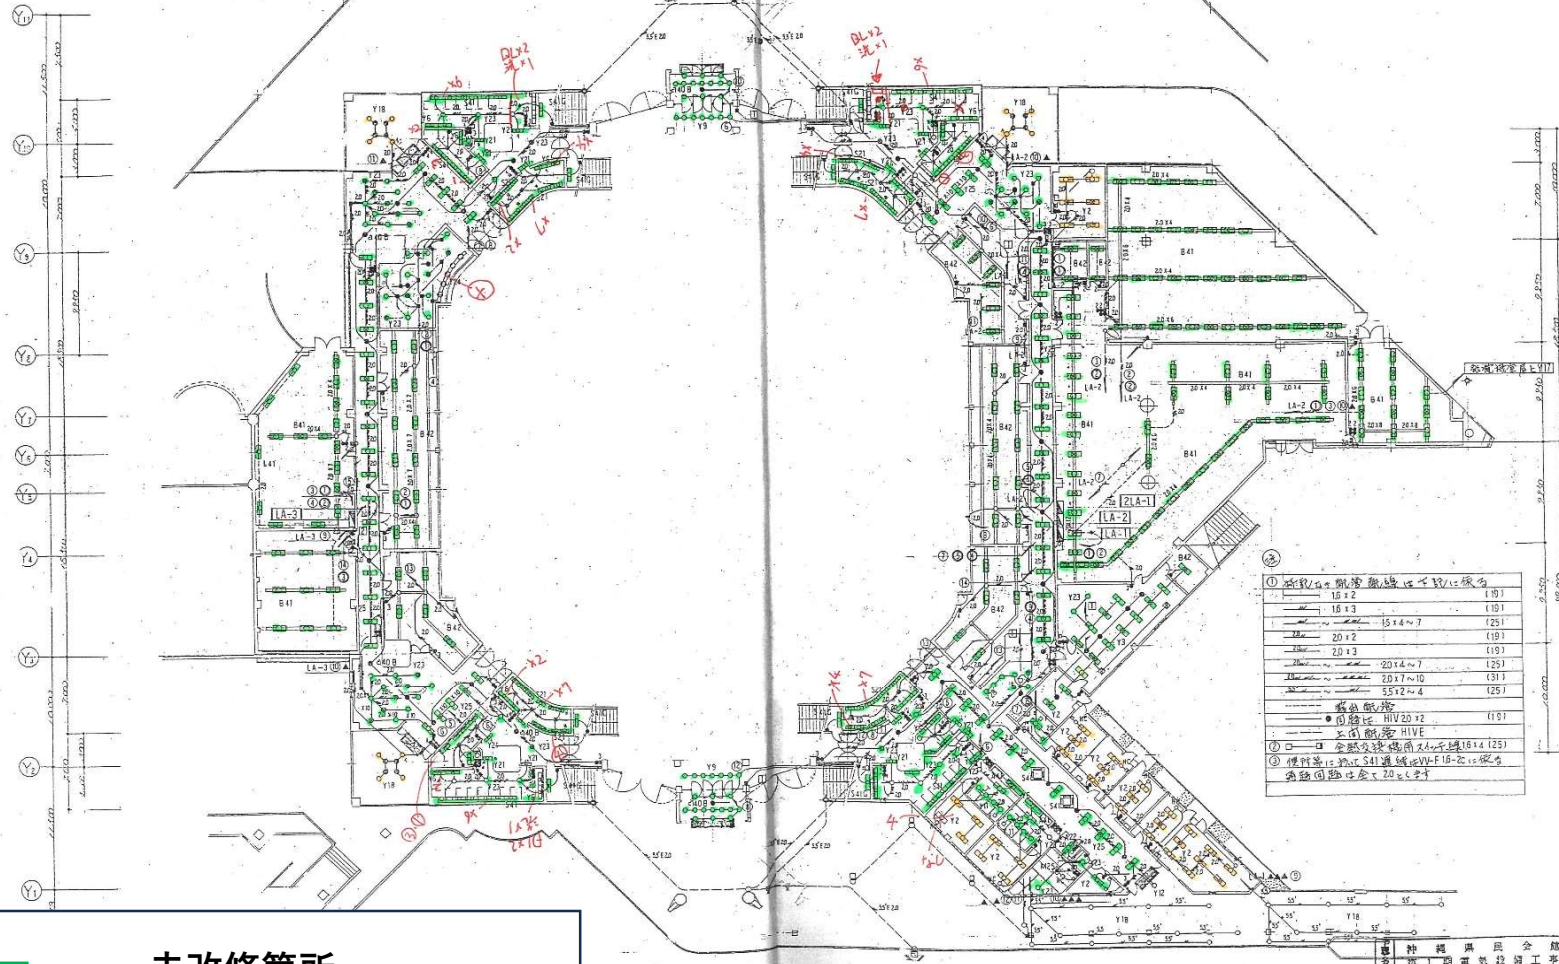





未改修箇所

LED器具取り付け済み


地下共同溝

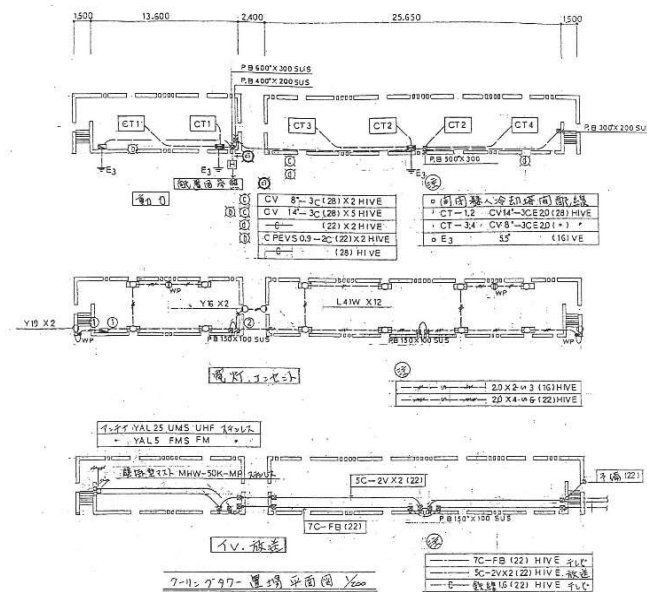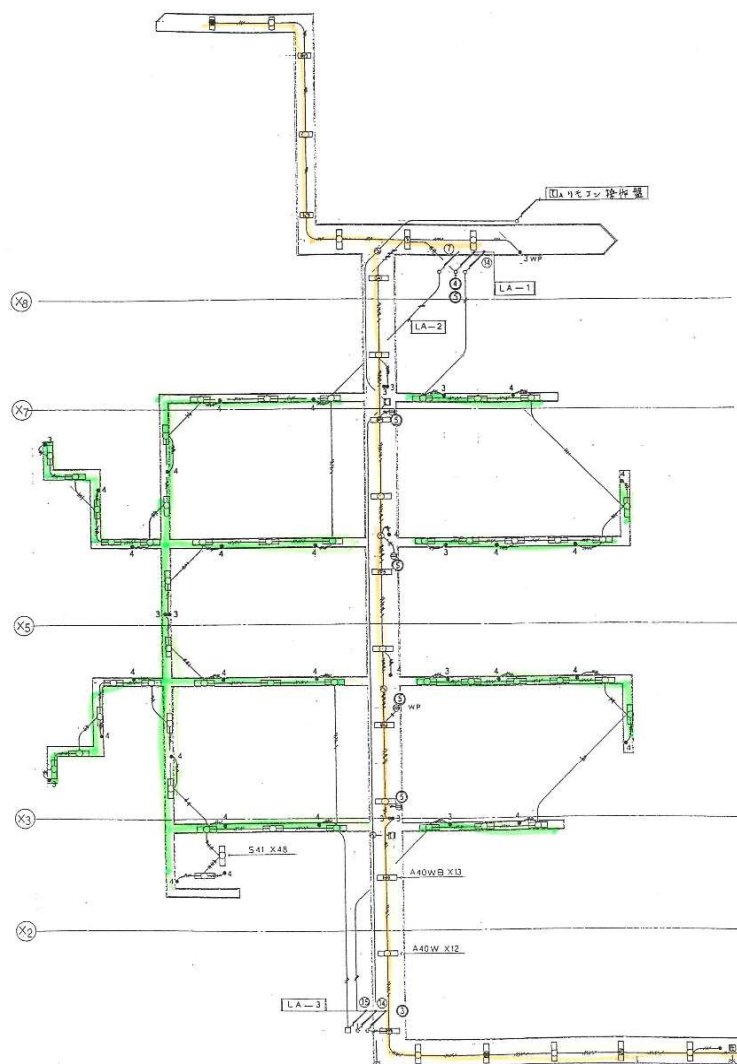

受水槽室



