


万国津梁館LED化改修工事(R7-2) 照明器具一覽(参考品番) 外構 1/1







○：照明器具Z（撤去）

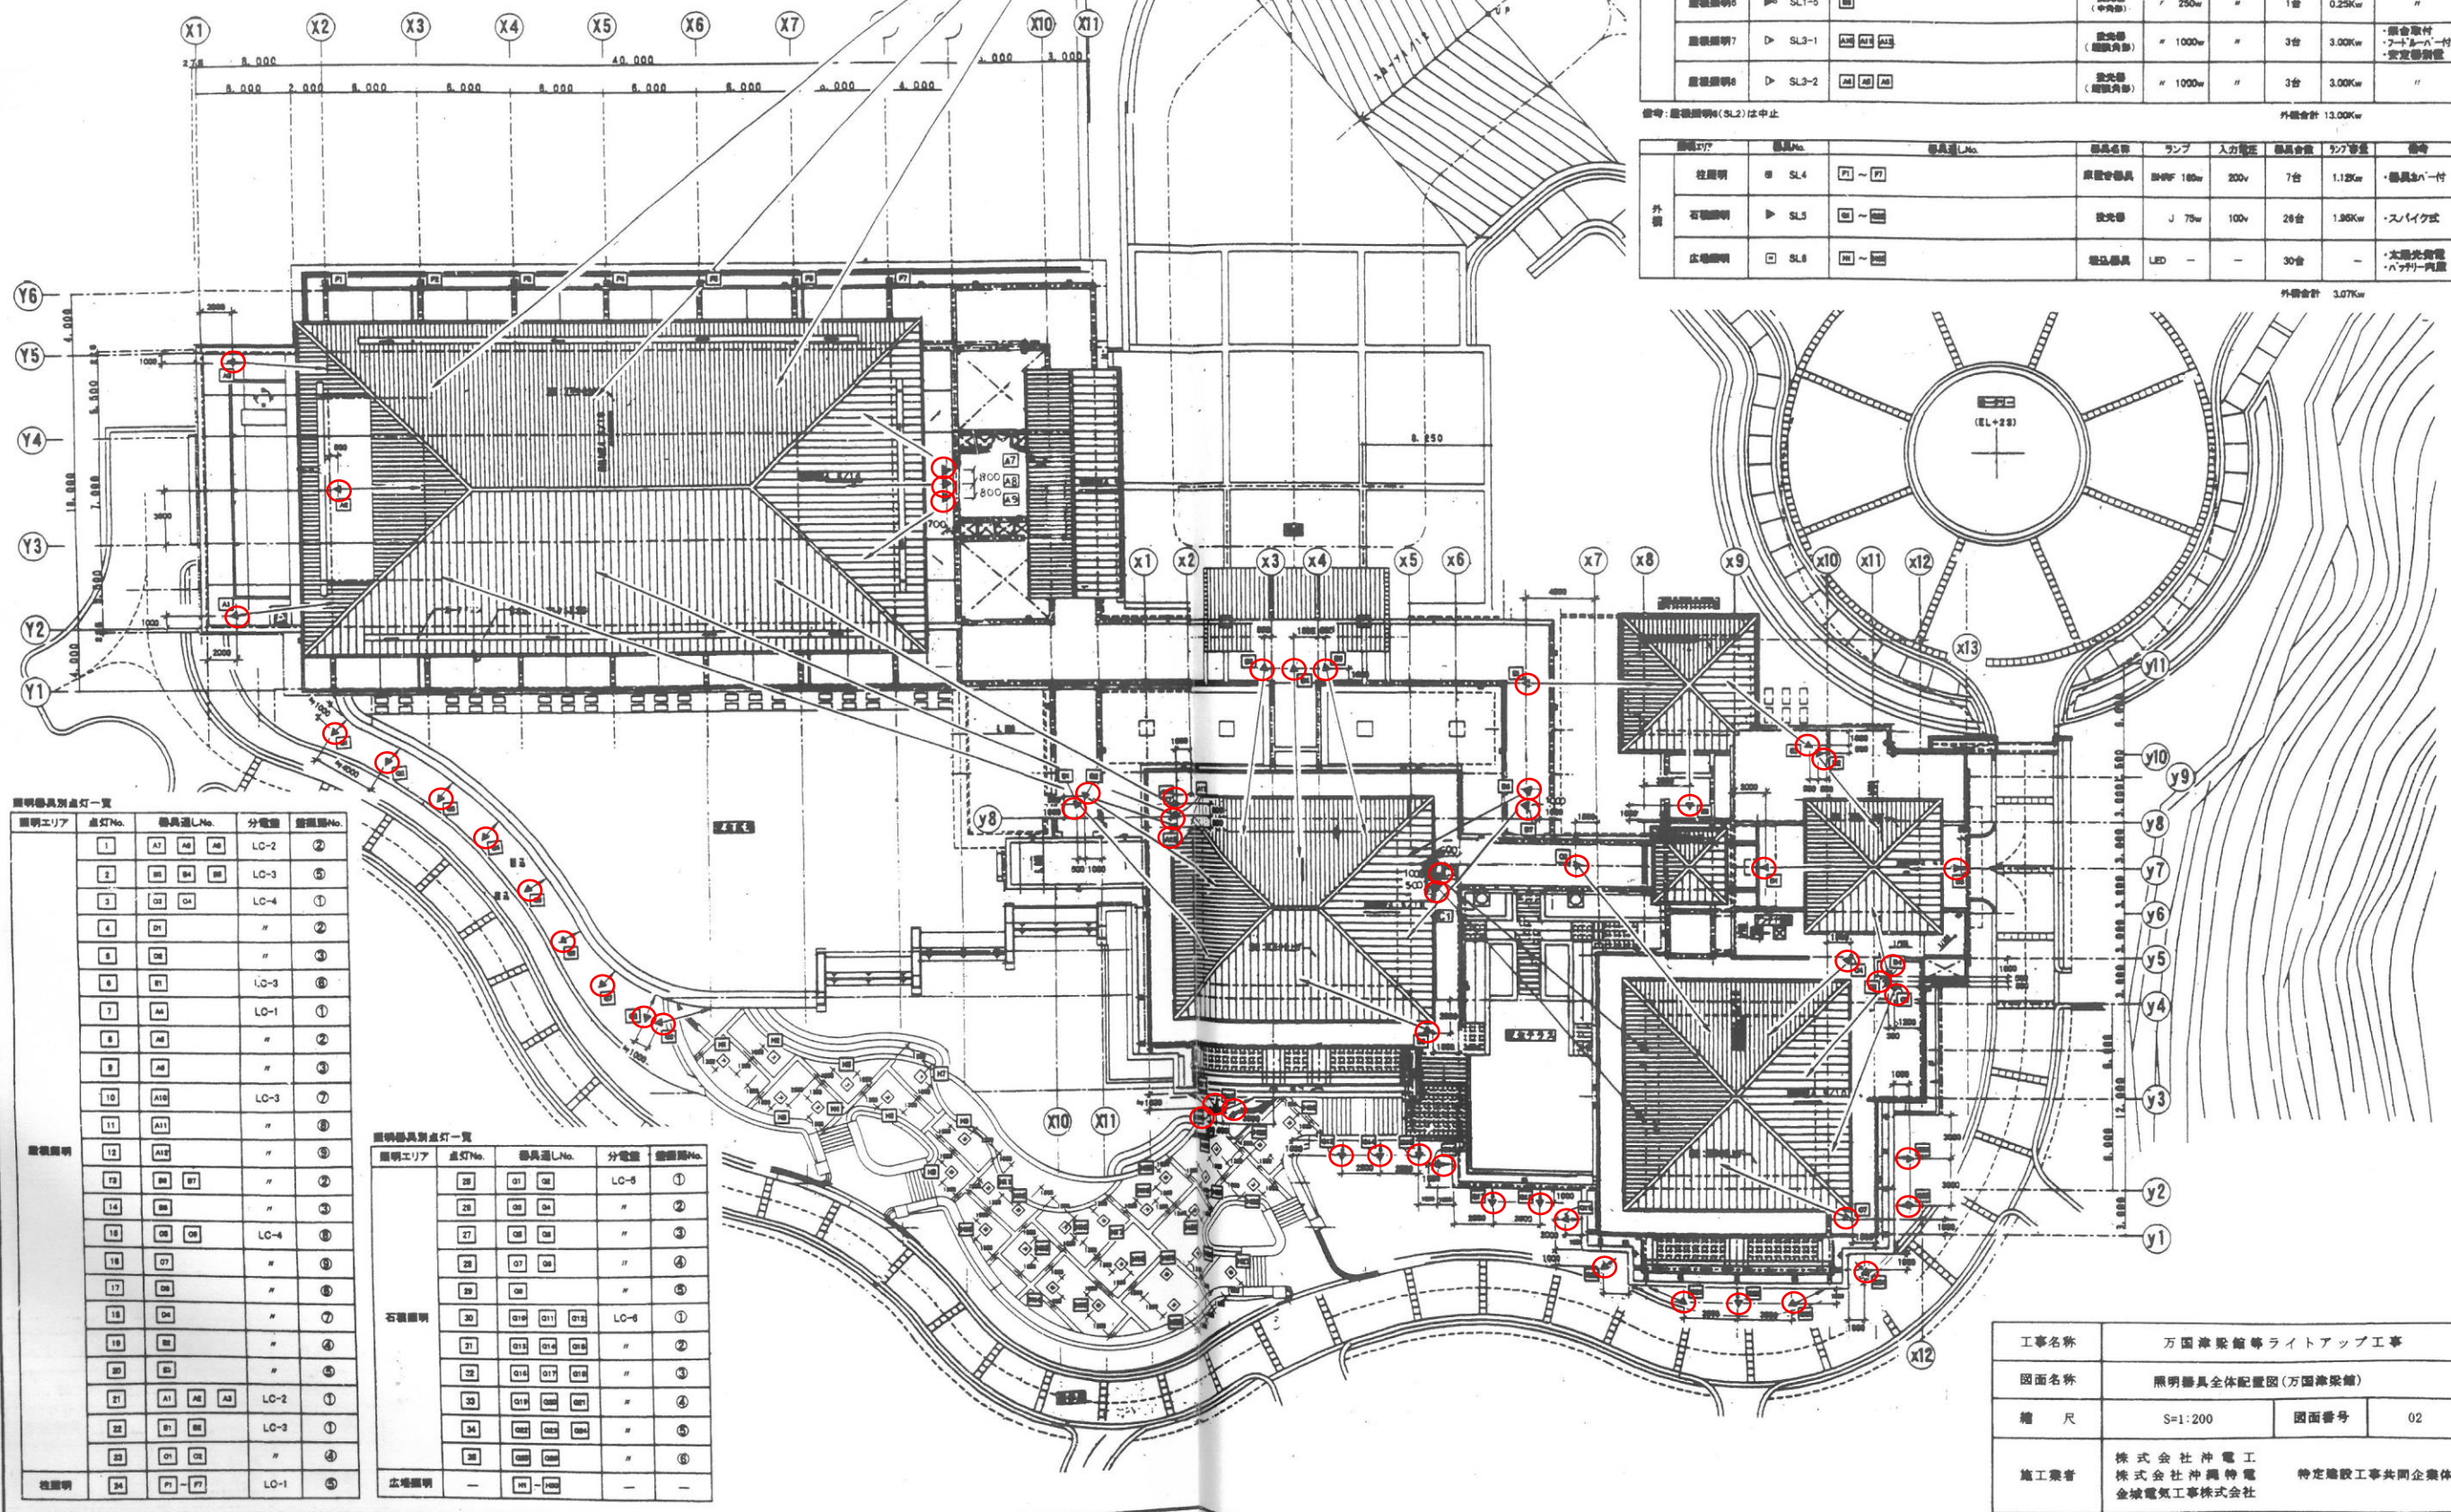

| 照明器具一覧       |                  | 器具No. | 器具種別 | 器具仕様   | ランプ      | 入力電圧 | 器具容量 | 消費電力   | 備考                          |
|--------------|------------------|-------|------|--------|----------|------|------|--------|-----------------------------|
| 外観           | 屋外照明1            | SL1-1 | 投光器  | （照度内照） | HID 250w | 200v | 5台   | 1.25Kw | ・器具取付<br>・フットルバー付<br>・安定器別添 |
|              | 屋外照明2            | SL1-2 | 投光器  | （照度内照） | 250w     | 200v | 14台  | 3.50Kw | ・                           |
|              | 屋外照明3            | SL1-3 | 投光器  | （照度内照） | 250w     | 200v | 5台   | 1.25Kw | ・                           |
|              | 屋外照明4            | SL1-4 | 投光器  | （照度内照） | 250w     | 200v | 3台   | 0.75Kw | ・器具取付<br>・フットルバー付<br>・安定器別添 |
|              | 屋外照明5            | SL1-5 | 投光器  | （照度内照） | 250w     | 200v | 1台   | 0.25Kw | ・                           |
|              | 屋外照明7            | SL3-1 | 投光器  | （照度内照） | 1000w    | 200v | 3台   | 3.00Kw | ・器具取付<br>・フットルバー付<br>・安定器別添 |
|              | 屋外照明8            | SL3-2 | 投光器  | （照度内照） | 1000w    | 200v | 3台   | 3.00Kw | ・                           |
|              | 備考：屋外照明4（SL2）は中止 |       |      |        |          |      |      |        |                             |
| 外観合計 13.00Kw |                  |       |      |        |          |      |      |        |                             |

| 照明器具一覧      |      | 器具No. | 器具種別  | 器具仕様   | ランプ      | 入力電圧 | 器具容量 | 消費電力   | 備考                 |
|-------------|------|-------|-------|--------|----------|------|------|--------|--------------------|
| 外観          | 柱照明  | SL4   | 柱照明器具 | （照度内照） | LED 180w | 200v | 7台   | 1.12Kw | ・器具取付              |
|             | 石壁照明 | SL5   | 投光器   | （照度内照） | J 75w    | 100v | 28台  | 1.96Kw | ・スライク式             |
|             | 広場照明 | SL6   | 投光器   | （照度内照） | LED      | 200v | 30台  | —      | ・太陽光発電<br>・バッテリー内蔵 |
| 外観合計 3.07Kw |      |       |       |        |          |      |      |        |                    |

| 照明器具別点灯一覧 |       |       |      |      |
|-----------|-------|-------|------|------|
| 照明エリア     | 点灯No. | 器具No. | 分電盤  | 器具容量 |
|           | 21    | A1    | LC-2 | ①    |
|           | 22    | B1    | LC-3 | ①    |
|           | 23    | C1    | 〃    | ④    |
|           | 24    | F1    | LC-1 | ⑤    |

| 照明器具別点灯一覧 |       |       |      |      |
|-----------|-------|-------|------|------|
| 照明エリア     | 点灯No. | 器具No. | 分電盤  | 器具容量 |

|      |                                    |      |    |
|------|------------------------------------|------|----|
| 工事名称 | 万国津梁館等ライトアップ工事                     |      |    |
| 図面名称 | 照明器具全体配置図（万国津梁館）                   |      |    |
| 縮尺   | S=1:200                            | 図面番号 | 02 |
| 施工業者 | 株式会社 神電工<br>株式会社 神興電<br>金城電気工事株式会社 |      |    |

件名：万国津梁館LED化改修工事(R7-2)

## 廃棄物数量計算書

|   | 名称      | 適用 | 単位 | 数量 | 重量                   |    |        | 備考 |
|---|---------|----|----|----|----------------------|----|--------|----|
|   |         |    |    |    | オーシャンホール<br>・サミットホール | 外構 | 合計(kg) |    |
| 1 | 照明器具重量  | 諸元 | kg | －  |                      |    | 649.5  |    |
| 2 | 安定器重量   | 諸元 | kg | －  |                      |    | 532.12 |    |
| 3 | ランプ重量   | 諸元 | kg | －  |                      |    | 43     |    |
| 4 | コンクリート殻 | 諸元 | kg | －  |                      |    | 1,000  |    |

|   | 照明器具重量諸元      |          |    |     |
|---|---------------|----------|----|-----|
| 1 | FL40W×2型照明器具  | 1台当たりの重量 | kg | 1.8 |
| 2 | FL40W×1型照明器具  | 1台当たりの重量 | kg | 1.5 |
| 3 | ダウンライト・ブラケット等 | 1台当たりの重量 | kg | 0.8 |

|   | 安定器重量諸元・電球重量諸元      |          |    |      |
|---|---------------------|----------|----|------|
| 1 | 安定器FL40W型用（大）       | 1個当たりの重量 | kg | 1.2  |
| 2 | 安定器FL40W・FL20W型用（小） | 1個当たりの重量 | kg | 0.8  |
| 3 | FL40W直管             | 1本当たりの重量 | kg | 0.20 |
| 4 | IL類                 | 1個当たりの重量 | kg | 0.04 |